


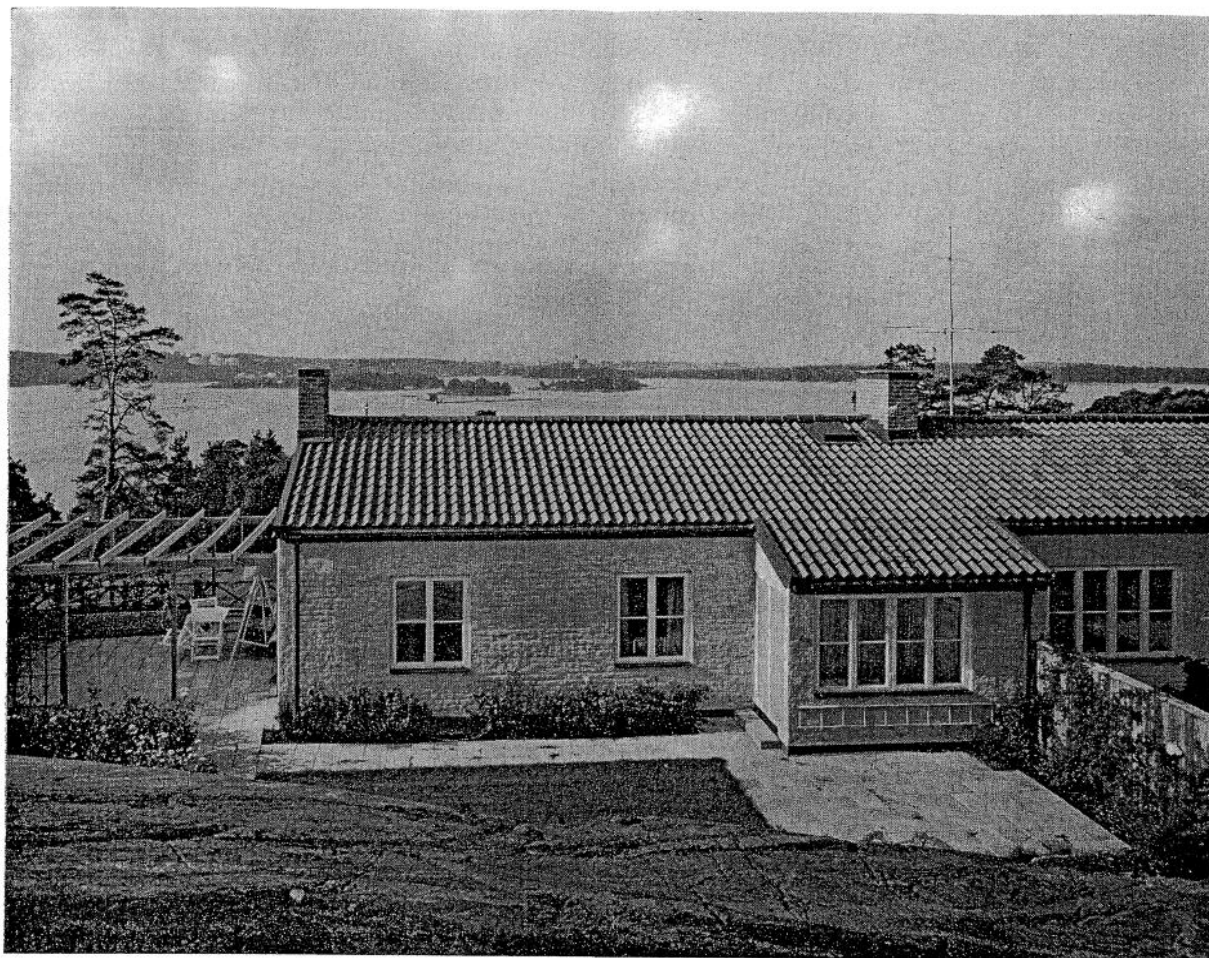

BOSTADSOMRÅDE I MÖLNA, LIDINGÖ

Arkitekt SAR Nils Tesch

DK 728.3 (485 Lidingö)

Området ligger strax intill Högberga station. Det begränsas i nordväst av Södra Kungsvägen, i nordost av villatomter, i söder av stora segelleden. Åt sydväst har man en storslagen utsikt mot Stockholm över en ekbevuxen slänt ner mot en vacker dal, som för all framtid skall ligga som naturreservat.

Förefintlig stadsplan upptog ett fåtal villatomter, men det relativt centralt belägna områdets utomordentliga förutsättningar för trevliga bostäder gjorde att Lidingö stad ville ändra stadsplanen till att omfatta ett större antal radhus och villatomter.

I samråd med stadsplanearkitekt Bengt Asplund uppgjorde undertecknad 1954 den stadsplan som nu genomförts och omfattar 52 radhus och 6 villor. 1958 förvärvade ingenjör John Mattson genom sitt dotterbolag AB Kedjehus området och gav mig uppdraget att rita husen.

Samtliga bostäder vetter dels mot gata och dels mot större öppen tomt. För att tillvarata utsikten för området i dess helhet ligger entrévägen öppet orienterad mot dalen och segelleden. För att i största mån också dra in utsikten i

området har den västligaste raden av husen utformats som friliggande villor (typ A) med gårdar och öppningar mellan husen. Samtliga hus i andra raden (typ B) är i höjdled placerade så att man från övre våningen i sitt höjd har utsikt över vattnet och fri horisont över de framförvarande villorna. Mellan andra och tredje radens hus (typ D) ligger ett svagt välvt, delvis bevuxet bergsparti, som bidrar till att förhindra insyn lägenheterna emellan.

Terrängens möjligheter och områdets speciella förutsättningar i övrigt har gjort att sju olika lägenhetstyper måste planeras. Detta är givetvis ur byggnadssynpunkt mindre rationellt, då längre driven standardisering ur ekonomisk synpunkt hade varit önskvärd. Å andra sidan har man härigenom kunnat skapa en mer omväxlande miljö inom området.


De minsta och i förhållande till sin storlek billigaste bostadstyperna C har utformats i två våningar med källare. Övriga typer A, B, D och E har förlagts i sluttning med en våning och källare åt ena sidan och två våningar helt över mark åt den andra. Detta medför att de flesta av en våningshusens företräden vunnits. I varje sådan lägenhetstyps övre plan ligger nämligen vardagsrum, matrum, kök och sovrum, varigenom husmodern har möjlighet att sköta sitt väsentliga arbete i samma plan.

Vinjetten: Exteriör av hus typ B

■ Vignette: Exterior of house, typ "B"

Samtliga fotografier: Pål-Nils Nilsson/TIO

■ All photographs: Pål-Nils Nilsson/TIO

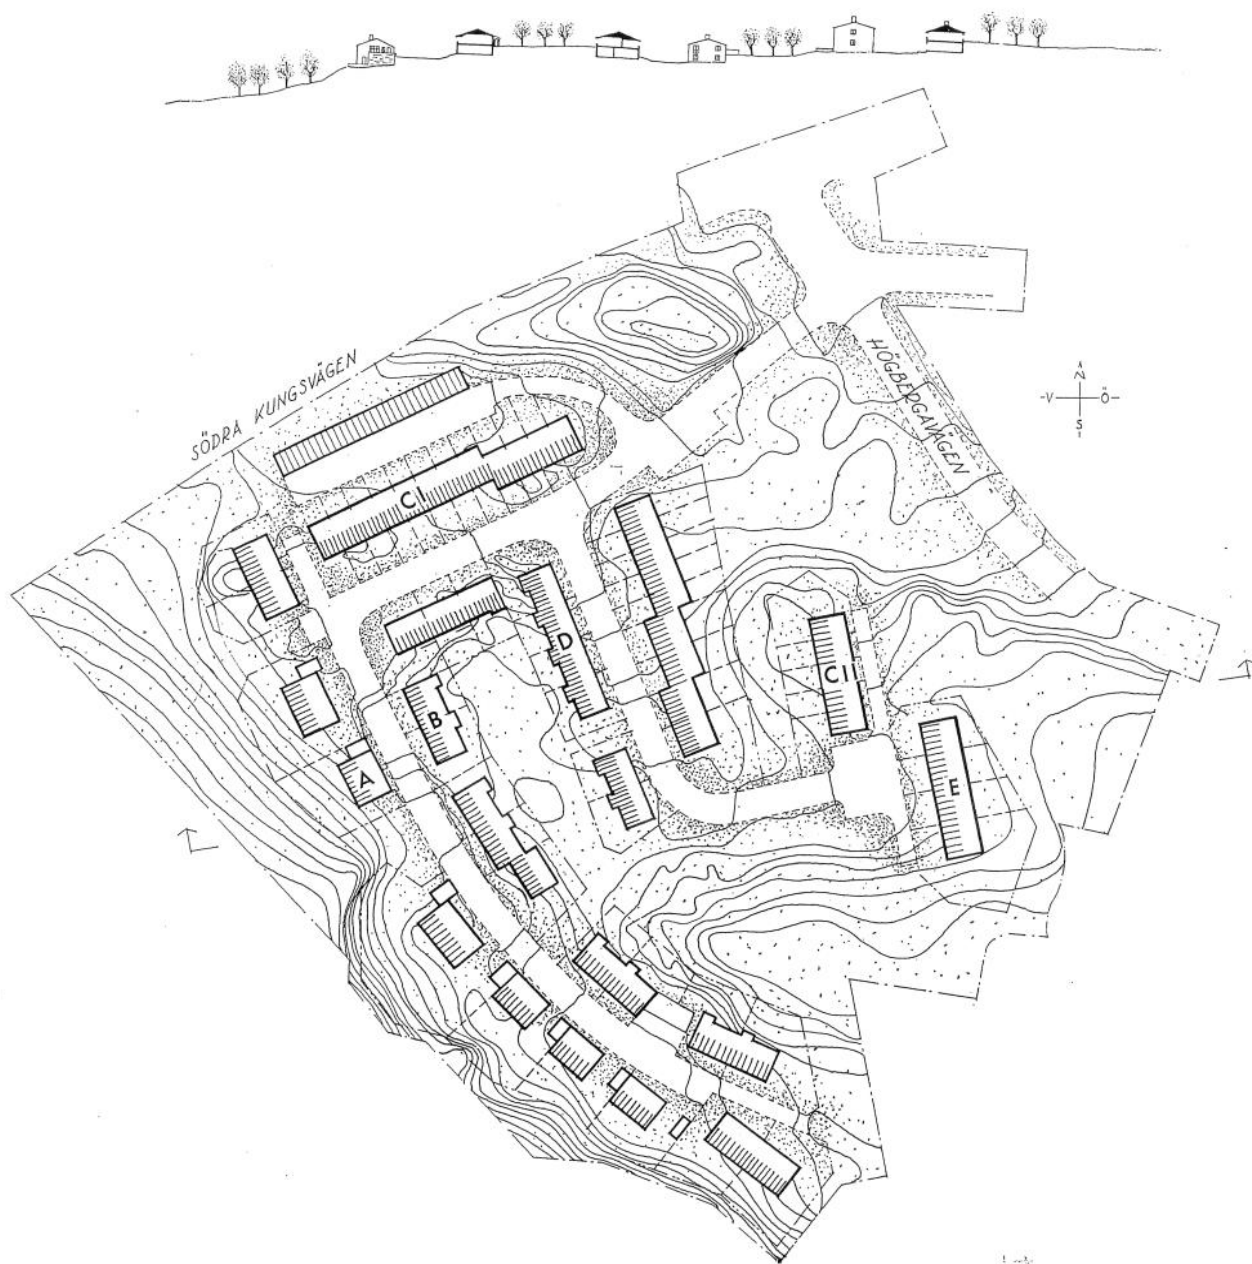

Ovan: Situationsplan och sektion av husen A, B, C I, D och E. Skala 1 : 2 000



■ Above: Site plan and section of houses, type "A", "B", "C I", "D", and "E". Scale 1 : 2 000


T. v. och nedan t. v.: Hus typ A 2. Plan av botten- och övervåning samt sektion. Skala 1 : 400. 1. entréhall, 2. vardagsrum, 3. matrum, 4. kök, 5. sovrums, 6. altan, 7. förråd, 8. lekrum, 9. bastu, 10. tvätt

■ Left and below, left: House, type "A 2". Plan of ground floor, plan of upper floor and section. Scale 1 : 400. 1. entrance hall, 2. living-room, 3. dining-room, 4. kitchen, 5. bedroom, 6. terrace, 7. storage, 8. playroom, 9. sauna bath, 10. laundry

Nedan t. h.: Hus typ A 4. Plan av övervåning. Skala 1 : 400. 1. entré, 2. vardagsrum, 3. matrum, 4. kök, 5. sovrums, 6. altan, 7. garage

■ Below, right: House, type "A 4". Plan of upper floor. Scale 1 : 400. 1. entrance, 2. living-room, 3. dining-room, 4. kitchen, 5. bedroom, 6. terrace, 7. garage

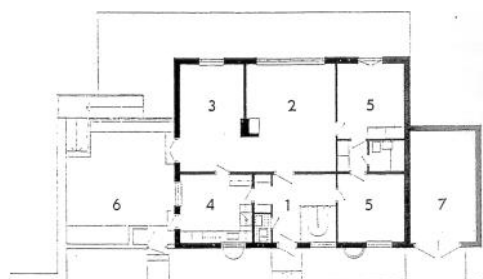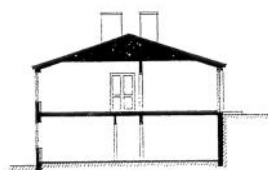

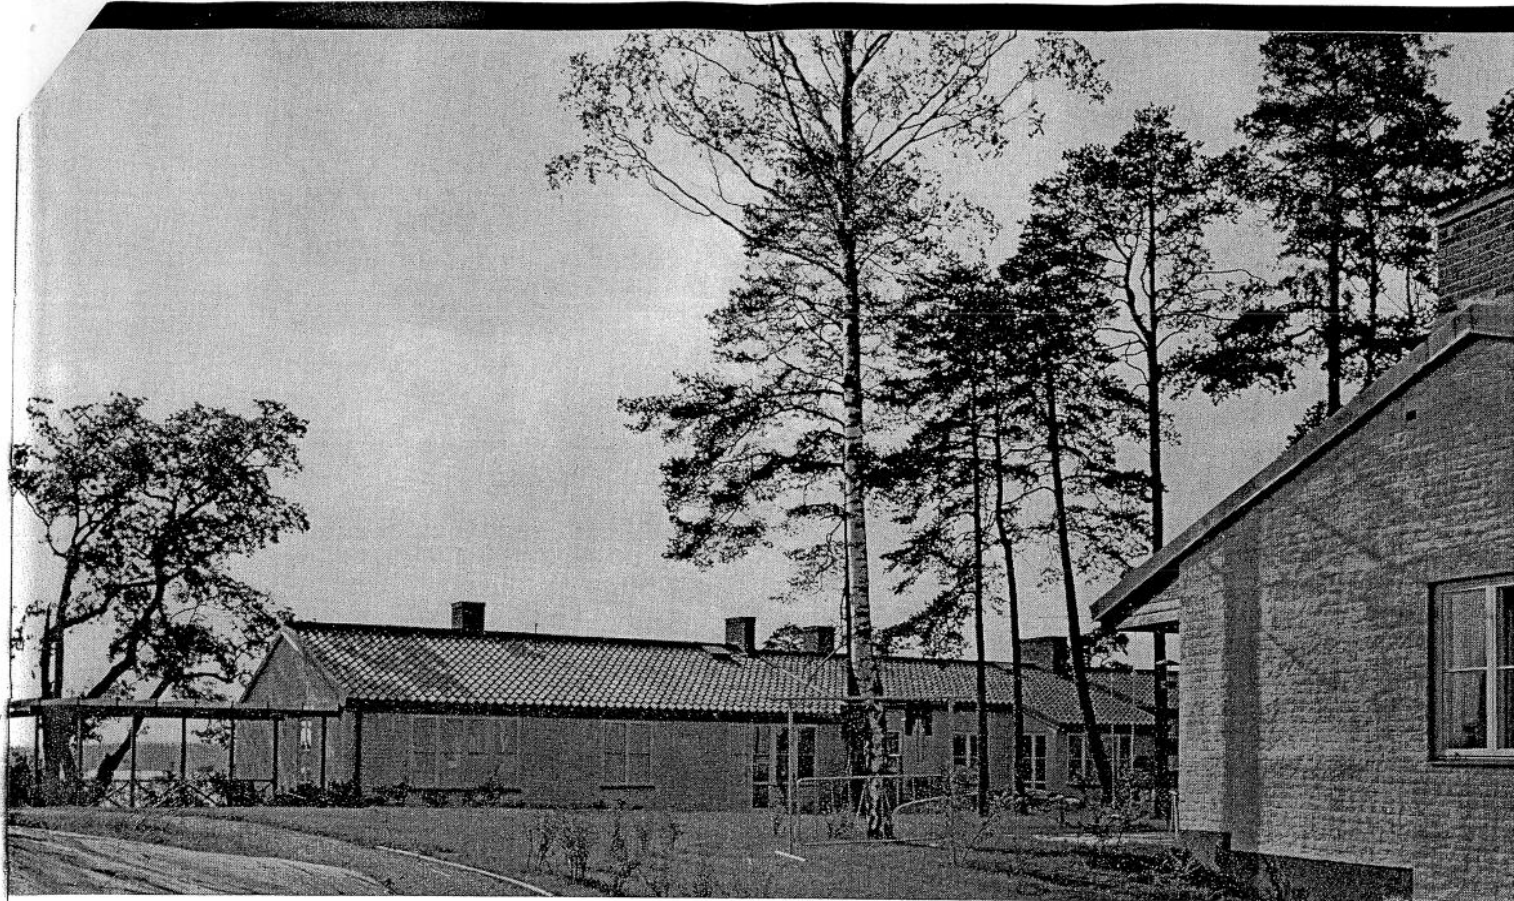



Ovan: Exteriör av hus typ B (till vänster) och typ D (till höger)

■ Above: Exterior of house, type "B" (left) and type "D" (right)

Nedan: Exteriör av hus typ B, D och E

■ Below: Exterior of house, type "B", "D" and "E"

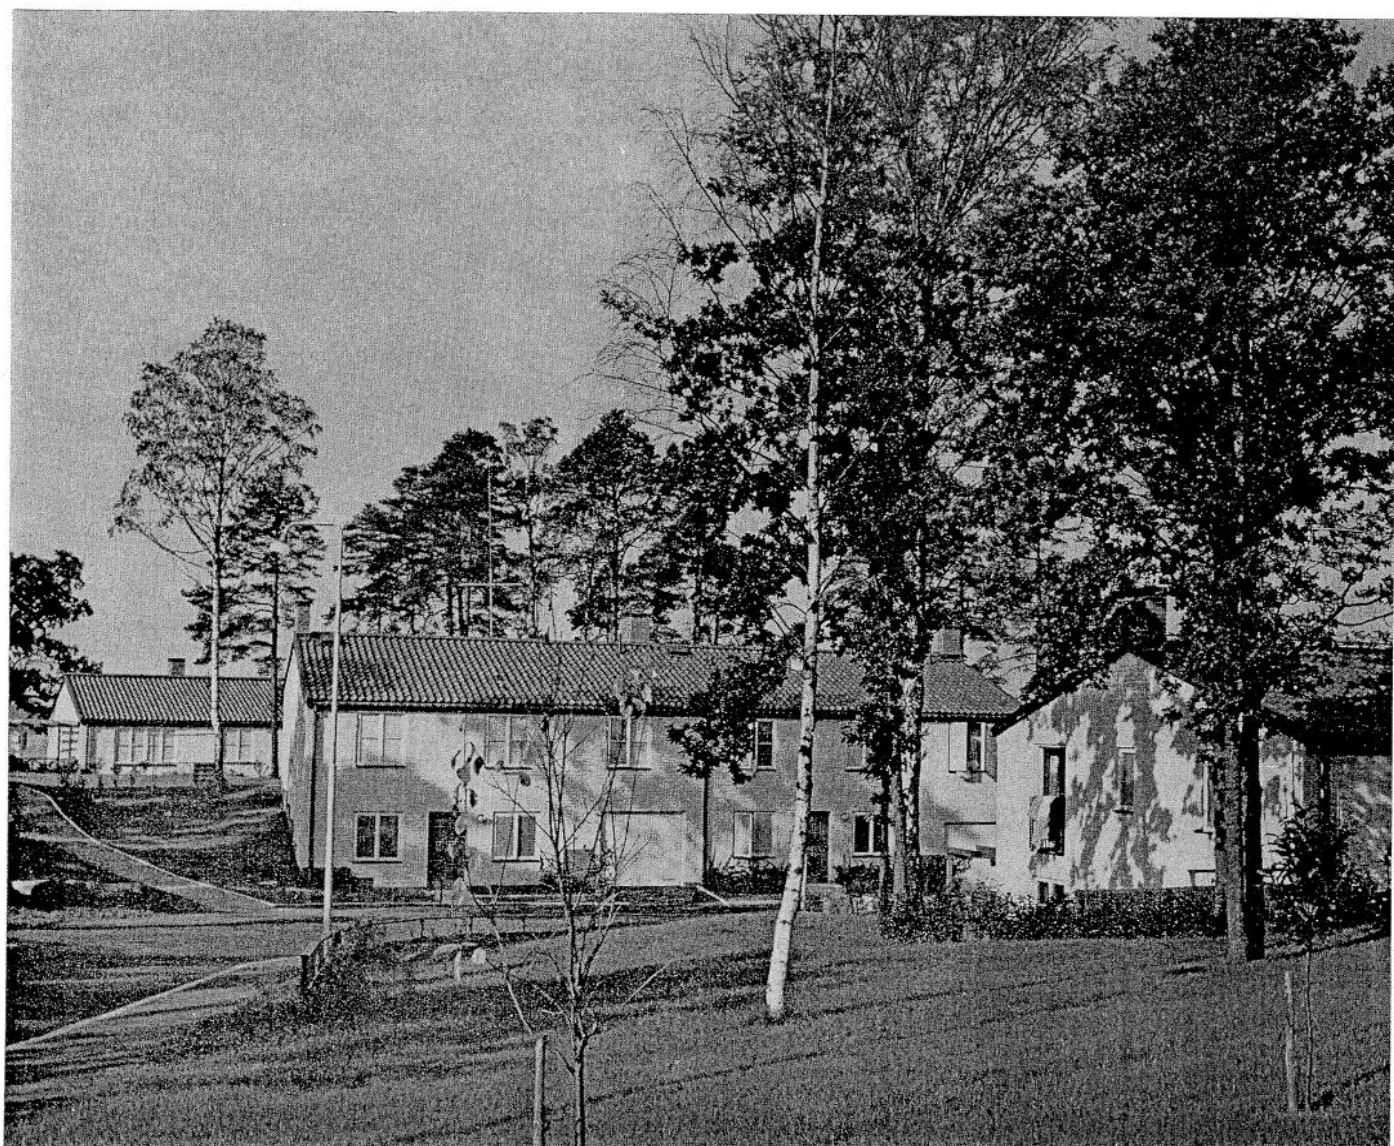

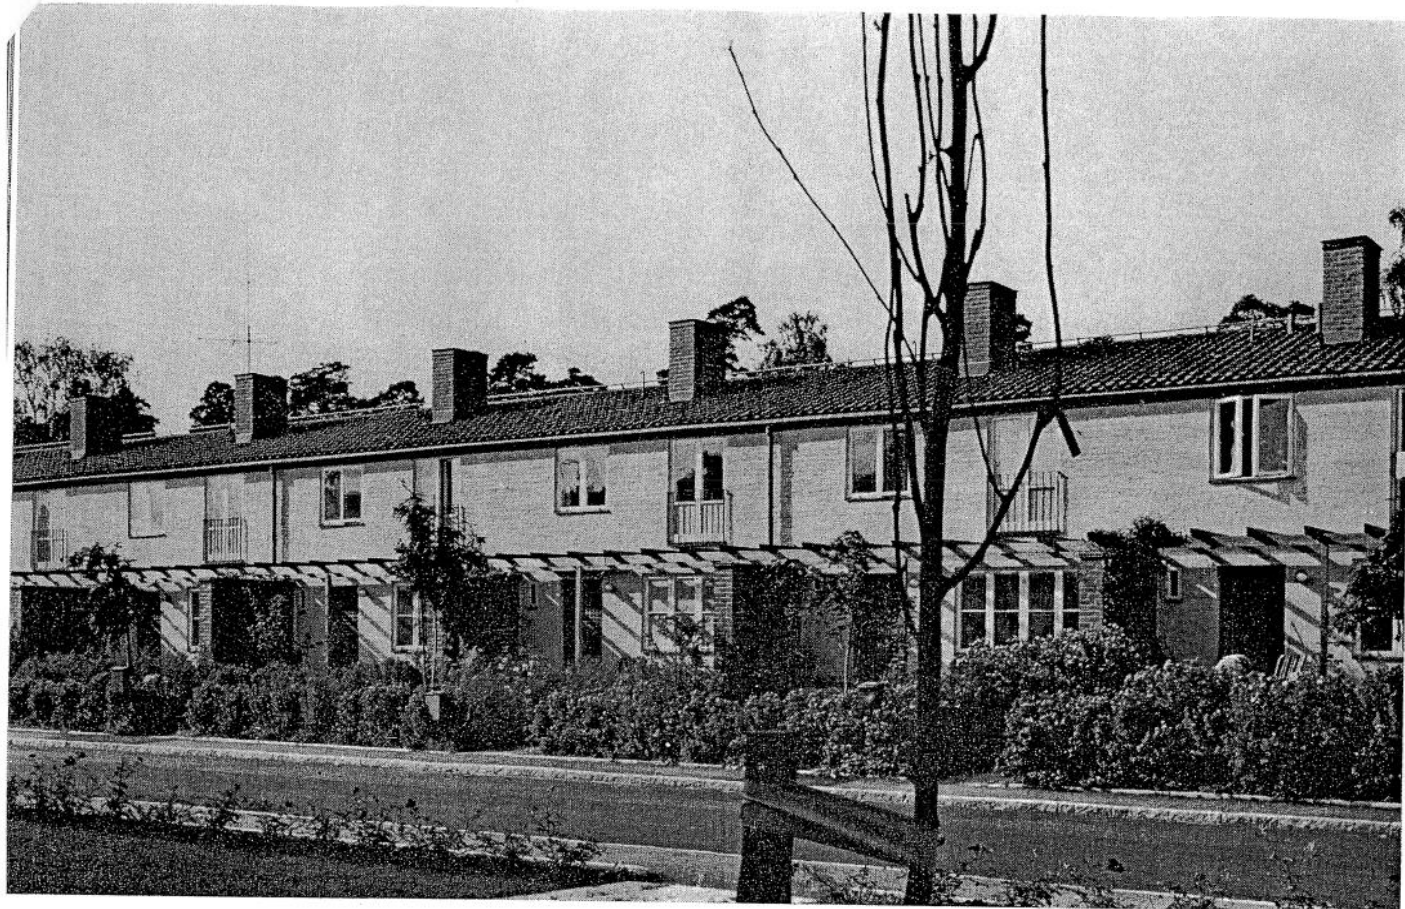


Ovan: Exteriör av hus typ C I

■ Above: Exterior of house, type "C I"





Nedan: Hus typ B. Plan av nedre resp. övre våning samt sektion. Skala 1 : 400. 1. entré, 2. vardagsrum, 3. matrum (allrum), 4. kök, 5. sovrum, 6. hobbyrum, 7. förråd, 8. tvätt, 9. garage


■ Below: House, type "B". Plan of ground floor, plan of upper floor and section. Scale 1 : 400. 1. entrance, 2. living-room, 3. dining-room (all-purpose room), 4. kitchen, 5. bedroom, 6. hobby room, 7. storage, 8. laundry, 9. garage

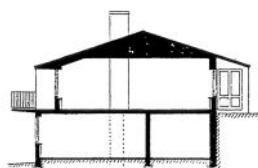

Nedan: Hus typ C I och C II. Plan av nedre resp. övre våning. Skala 1 : 400. 1. entré, 2. vardagsrum, 3. matrum (allrum), 4. kök, 5. sovrum

■ Below: House, typ "C I" and "C II". Plan of ground floor and upper floor. Scale 1 : 400. 1. entrance, 2. living-room, 3. dining-room (all-purpose room), 4. kitchen, 5. bedroom

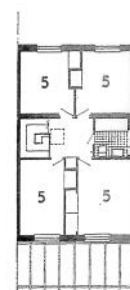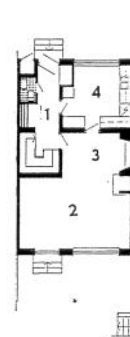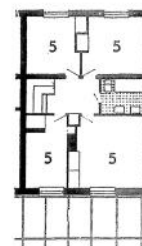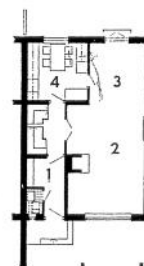

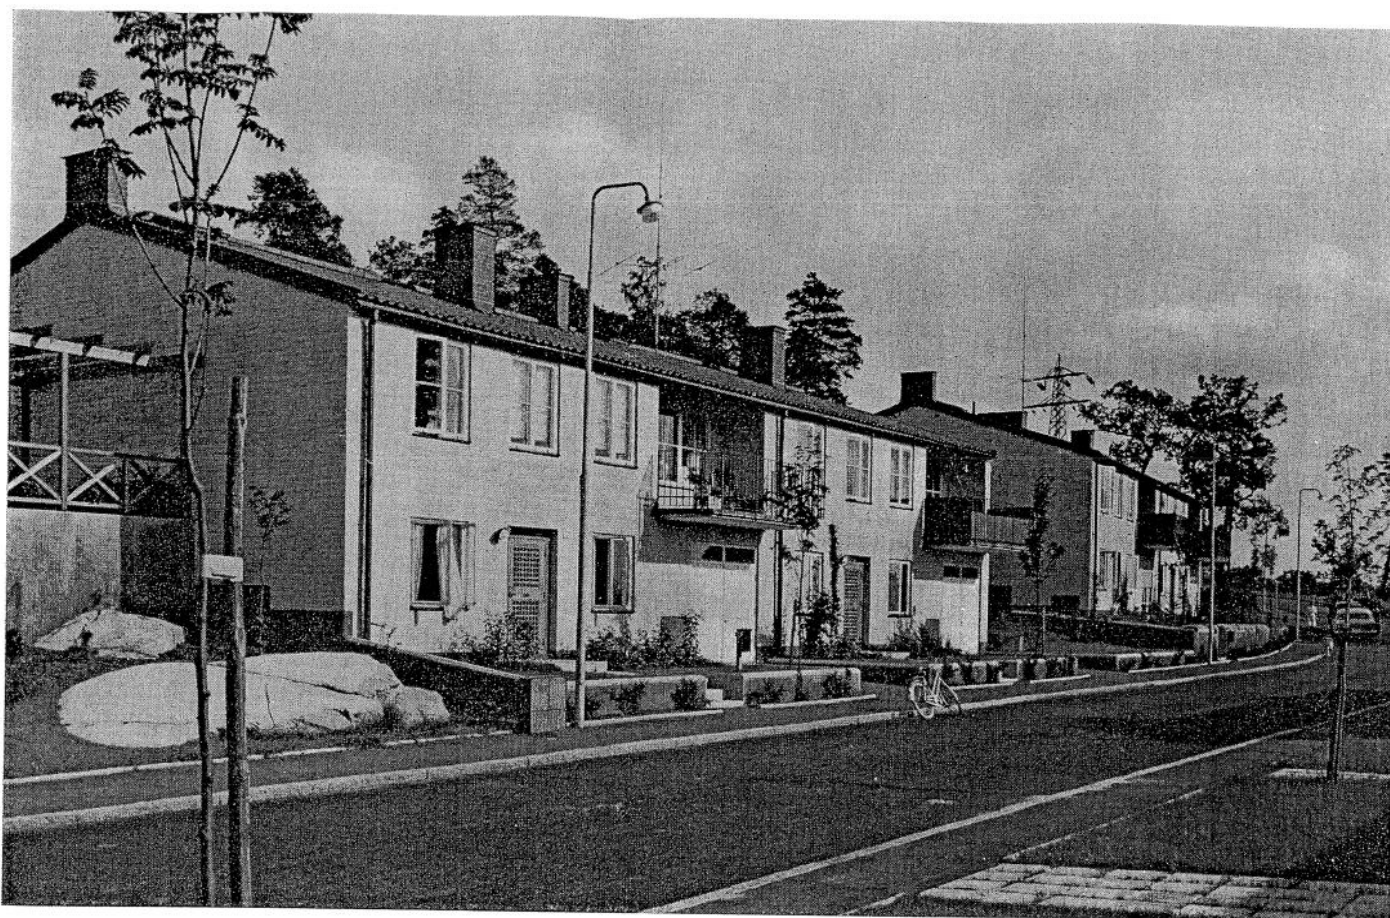


Ovan: Exteriör av hus typ B

■ Above: Exterior of house, type "B"

Nedan t. v: Hus typ D. Plan av nedre resp. övre våning. Skala 1 : 400. 1. entré, 2. vardagsrum, 3. matrum (allrum), 4. kök, 5. sovrums, 6. hobbyrum, 7. förråd, 8. tvätt, 9. garage

■ Below, left: House, type "D". Plan of ground floor and upper floor. Scale 1 : 400. 1. entrance, 2. living-room, 3. dining-room (all-purpose room), 4. kitchen, 5. bedroom, 6. hobby room, 7. storage, 8. laundry, 9. garage

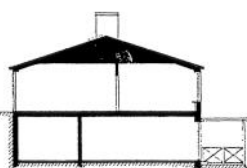

Nedan i mitten: Sektion av hus typ D och E

■ Below, middle: Section of house, type "D" and "E"

Nedan t. h: Hus typ E. Plan av nedre resp. övre våning. Skala 1 : 400. 1. entré, 2. vardagsrum, 3. matrum (allrum), 4. kök, 5. sovrums, 6. tvätt, 7. förråd, 8. hobbyrum, 9. garage

■ Below, right: House, type "E". Plan of ground floor and upper floor. Scale 1 : 400. 1. entrance, 2. living-room, 3. dining-room (all-purpose room), 4. kitchen, 5. bedroom, 6. laundry, 7. storage, 8. hobby room, 9. garage



För att i största möjliga mån undvika biltrafik inom området har strax intill entrévågen planerats ett centralt garage för halva området.

Husen är uppförda med ytterväggar av 2x1/2-stens tegel med mellanliggande 8 cm glasullsmatta, utvändigt slammat med genomfärgat bruk. Weberöds taktegel och plåtarbeten av koppar.

Anläggningen har byggts i etapper och ännu är två radhus och fyra villor i sydväst ej uppförda. Projekteringen började redan 1954. Medarbetare har från början till slut varit min fru, konstnärinnan Kajsa Tesch, vid stadsplanens ut-

formande arkitekt SAR Ove Hidemark och i de olika etapperna arkitekterna Erik Asmussen, Madhukar Desai och Hans Thorstenson.

Nils Tesch

Byggherre: AB Kedjehus

Byggnadskonstruktioner: AB Husteknik, Stockholm

Vvs-konstruktioner: Ingenjör Åke Björnberg

El-konstruktioner: Gustav Magnusson Konsulterande Ingenjörbyrå AB

Trädgårdsarkitekt: Trädgårdsarkitekter FST Sven Hermelin och Inger Wedborn

Byggnadsentreprenör: John Mattson Byggnads AB