



REGERINGEN

Regeringsbeslut I:11
2005-02-24 U2005/274/Kr

Utbildnings- och kulturdepartementet

Riksantikvarieämbetet

Box 5405

114 84 STOCKHOLM

Riksantikvarieämbetet

Ink. 2005 -03- 01

ad Dnr: 311-808-2003

**Fastställande av skyddsföreskrifter för det statliga byggnadsminnet
Rankhyttans kungslada, Falu kommun, Dalarnas län**

3 bilagor

Ärendet

Rankhyttans kungslada, Rankhyttan 3:1, Falu kommun, Dalarnas län
förförklades som byggnadsminnesmärke 1935. Riksantikvarieämbetet har
lämnat förslag till skyddsföreskrifter för det statliga byggnadsminnet.

Statens fastighetsverk som förvaltar Rankhyttans kungslada har yttrat
sig.

Regeringens beslut

Regeringen beslutar att fastställa de skyddsföreskrifter som framgår av
bilaga 1.

Regeringen erinrar om bestämmelser om tillstånd till ändring, hävande
eller överlätelse finns i 6-10 §§ förordningen (1988:1229) om statliga
byggnadsmitten m.m.

På regeringens vägnar

Leif Pagrotsky

Erik Wahlström

Erik Wahlström

Kopia till

Finansdepartementet/BA, SMS
Statens fastighetsverk
Lantmäteriet
Länsstyrelsen i Dalarnas län
Dalarnas museum

2005-03-03 beslöt KmK
Lejona till KmK = SBM-reg...
A-4/JM


**Skyddsföreskrifter för det statliga byggnadsminnet Rankhyttans kungslada,
Rankhyttan 3:1, Vika socken, Falu kommun, Dalarnas län**

Byggnadsminnet omfattar enbart kungsladan.


1. Byggnaden får inte flyttas eller rivas, vare sig till sin helhet eller delar därav.
2. Byggnadens stomme får inte rivas, byggas om eller ersättas med andra material.
3. Byggnadens rumsindelning får inte ändras.
4. Förändringar av byggnadens ytskikt får inte göras.
5. Byggnaden skall vårdas och underhållas så att den inte förfaller. Vård och underhåll skall utföras på sådant sätt att det kulturhistoriska värdet inte minskar och skall ske med material och metoder som är anpassade till byggnadens egenart.

Bilaga 2.

135 18 13F 11 FOLKARBYN

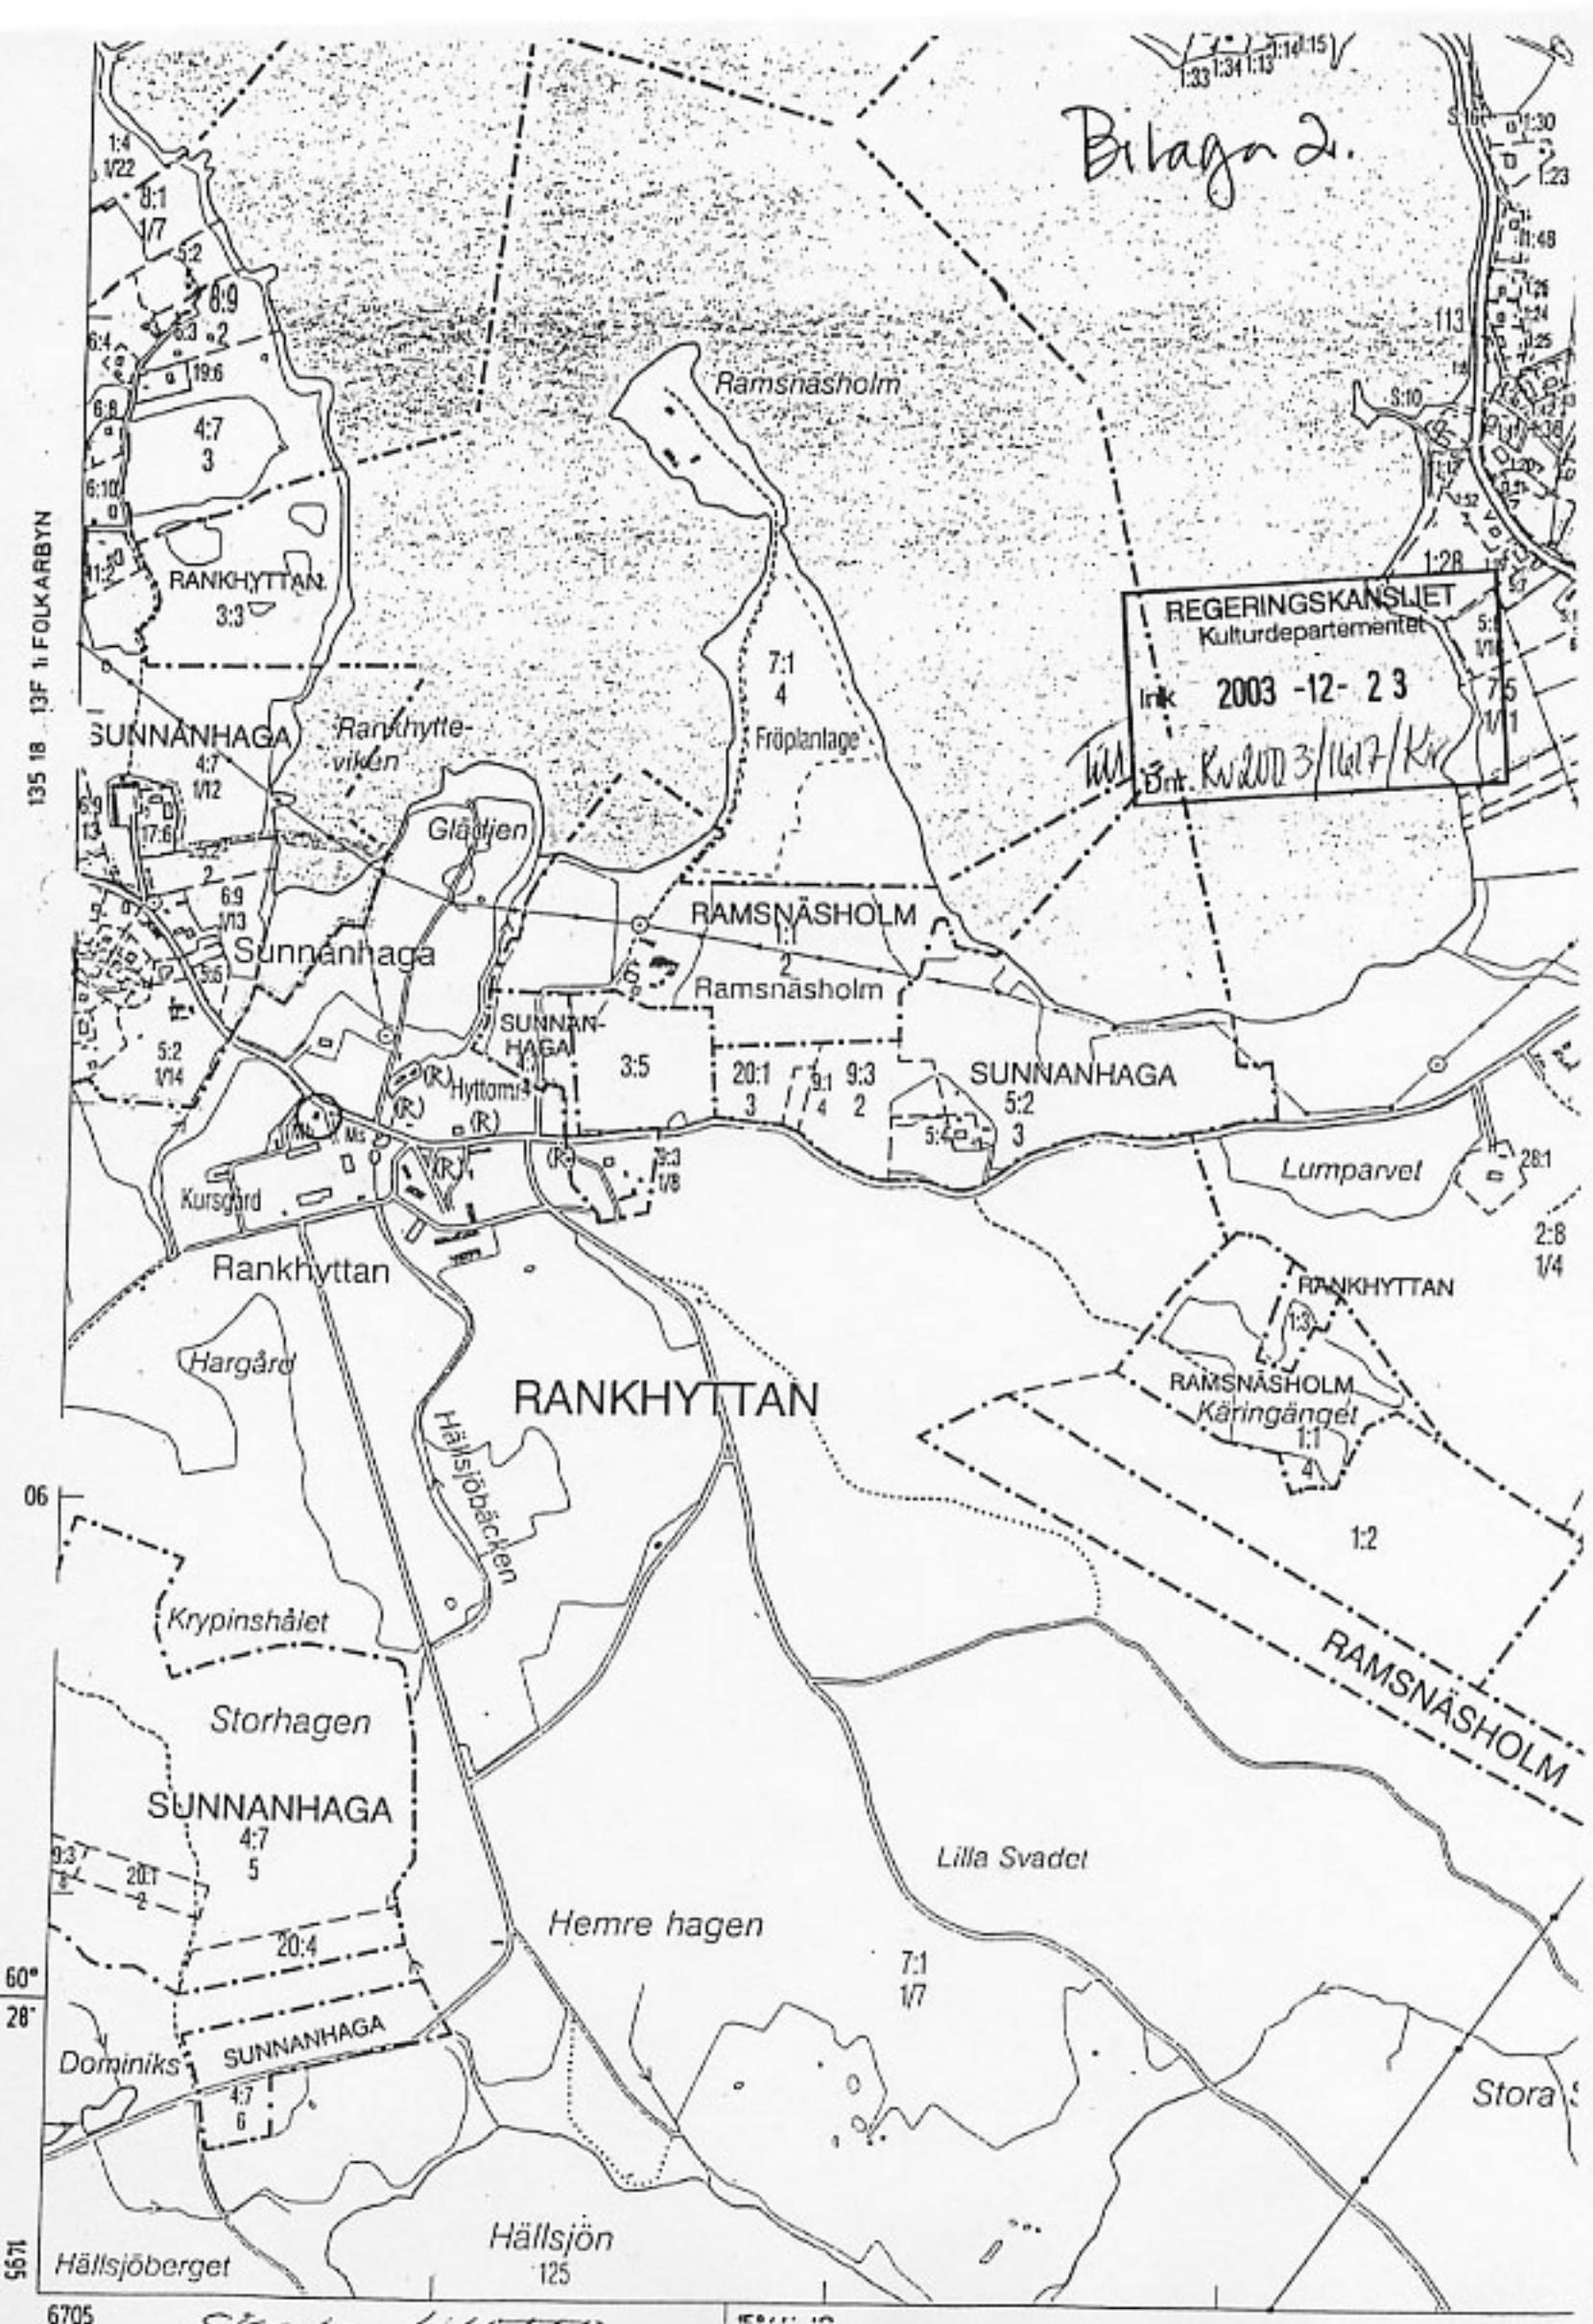

Bilaga 3

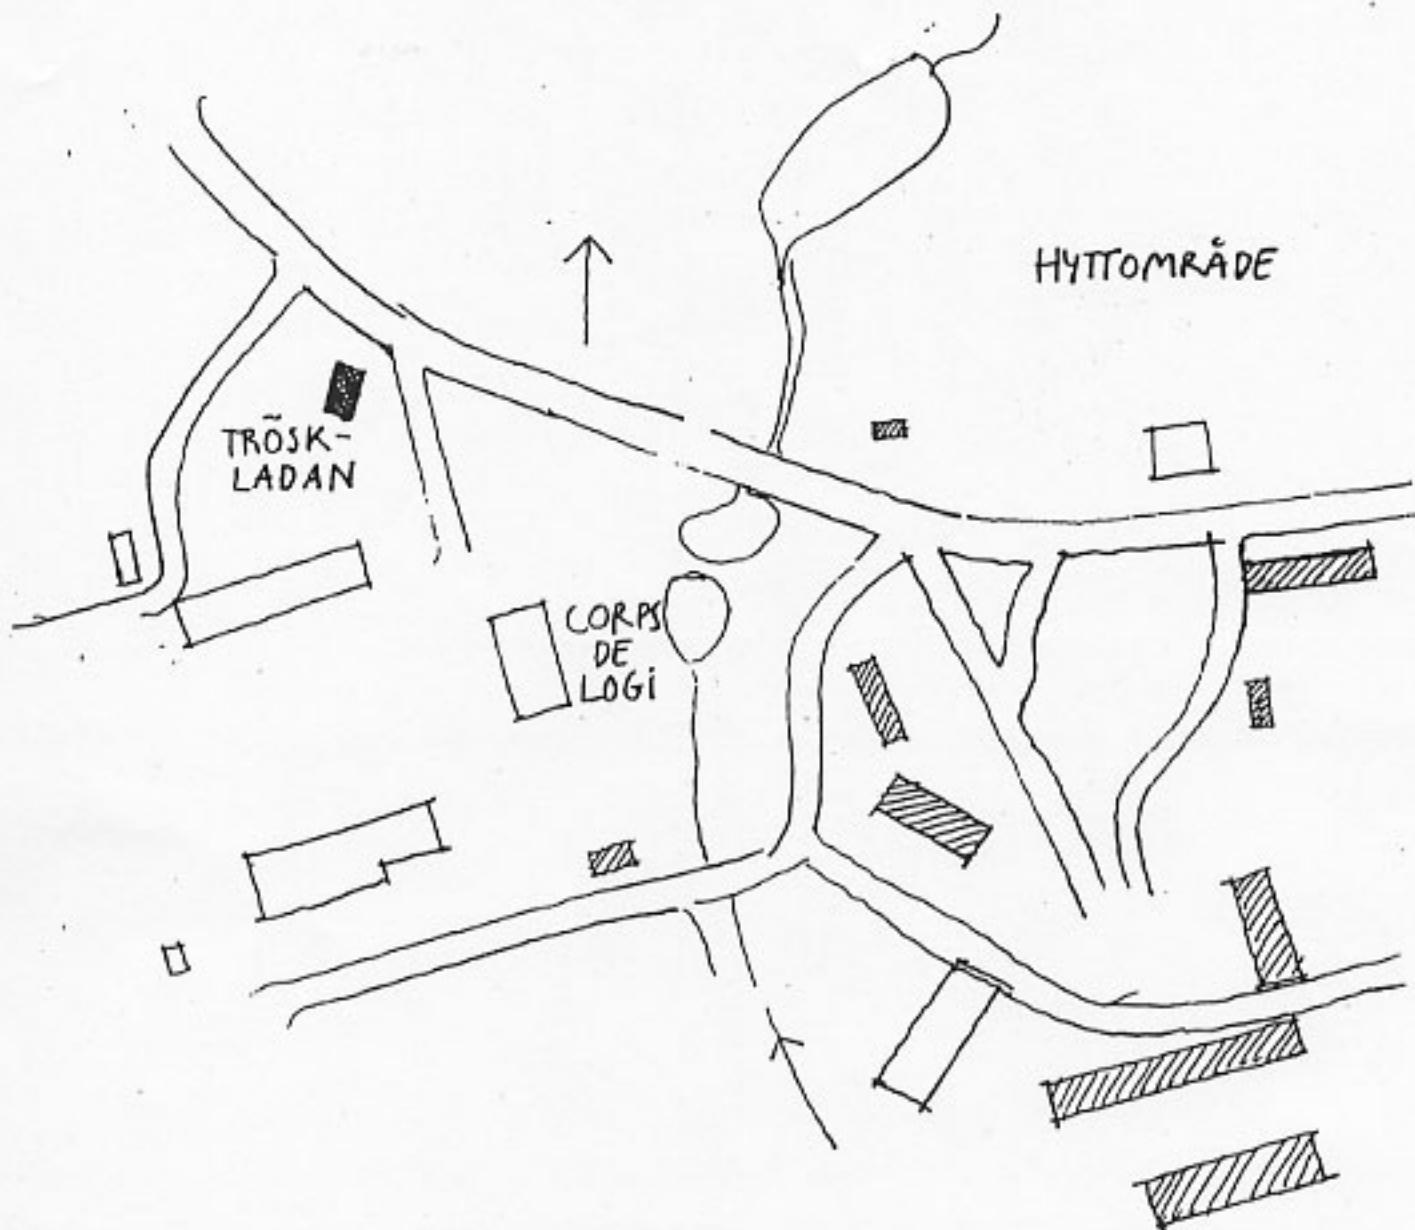


RANKHYTTANS GÅRD SITUATIONSPLAN SKALA ca 1:2000
(EFTER EKON KARTAN)

- 10 -


KUNGSLADAN • VID RANIKHYTТАN

四百六·四百七


W328:1

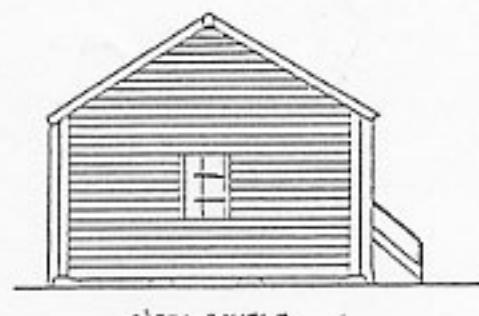


30984-00021

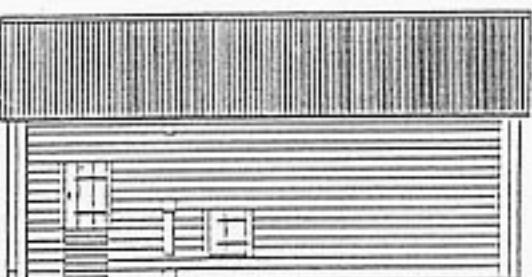

Journal of Business Ethics

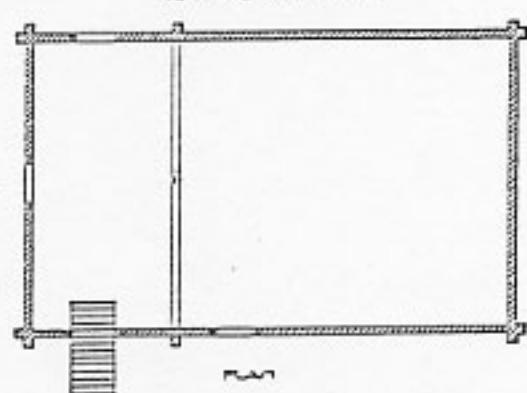

TTGCHAOSSSTYRELSEN
VILDE MØRKEBLÅ BLOMSTER
KJØNSTRENGINGSMÅRKULLEN
W32354322/2

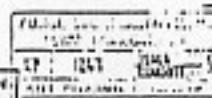

W 327

W 328