




KULTUR-
DEPARTEMENTET

REGERINGSBESLUT 6

Datum
1992-12-03

Dnr
Ku92/4747,
4751, 4752,
4754, 4780,
4782/K

Riksantikvarieämbetet
Box 5405
114 84 STOCKHOLM

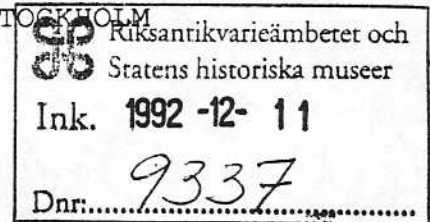

Byggnadsminnesförklaring av vissa statliga byggnads-
verk m.m.

Riksantikvarieämbetet har i skrivelser den 2 oktober
1992 anhållit om byggnadsminnesförklaring av vissa
statliga byggnadsverk, som samtliga förvaltas av
Byggnadsstyrelsen, och lämnat förslag till skydds-
föreskrifter och skyddsområden.

Byggnadsstyrelsen har yttrat sig över förslagen.

Regeringen förordnar att nedan förtecknade bygg-
nadsverk skall vara statliga byggnadsminnen enligt
förordningen (1988:1229) om statliga byggnadsminnen
m.m. Regeringen fastställer även de avgränsningar
och skyddsföreskrifter för byggnadsverken som fram-
går enligt bilagor.

./.

Byggnad/fastighet	Ort	Län	Bilaga
Tingshuset Kv Rättvisan 4	Sollefteå	Y	1
Lärarhögskolan Kv Hugin 1	Umeå	AC	2
Fängelset Kv Älvsbacka 1	Umeå	AC	3
Fd Fängelset Kv Kungsfågeln 3, del av	Luleå	BD	4
Fd Landsarkivet Kv Juristen 6, del av	Härnösand	Y	5
Hovrätten för Nedre Norrländ Kv Hovrätten 2	Sundsvall	Y	6

På regeringens vägnar

Birgit Friggebo
Birgit Friggebo

Maria Malmlof
Maria Malmlof


Kopia till

Finansdepartementet
Byggnadsstyrelsen
Länsstyrelsen i Västernorrlands län
Länsstyrelsen i Västerbottens län
Länsstyrelsen i Norrbottens län

Bilaga 1**Förslag till skyddsföreskrifter för Tingshuset, kv Rättvisan 4, i Sollefteå, Ångermanland**

1. Byggnaderna på tingshustomten får inte rivas.
2. Byggnaderna får inte till sitt yttre byggas om eller på annat sätt förändras.
3. I huvudbyggnadens inre får ingrepp inte göras i stomme, planlösning eller äldre fast inredning.
4. Byggnaderna skall underhållas så att de inte förfaller. Vård- och underhållsarbeten skall utföras med traditionella byggnadsmaterial och färger på ett sådant sätt att det kulturhistoriska värdet inte minskar.
5. Det på situationsplanen med särskild linje markerade området får inte ytterligare bebyggas. Inom skyddsområdet får inte heller sådana åtgärder vidtas med mark och vegetation att karaktären förvanskas. De staket som finns inom tingshustomten får inte rivas eller på annat sätt förändras.
6. Om det av särskilda skäl enligt 6 § förordningen (1988:1229) är nödvändigt att ändra byggnadsminnet i strid med skyddsföreskrifterna skall ansökan om tillstånd härför ges in till Riksantikvarieämbetet.

Länsstyrelsen lämnar råd ifråga om underhållet av byggnaden och vården av det kringliggande området.

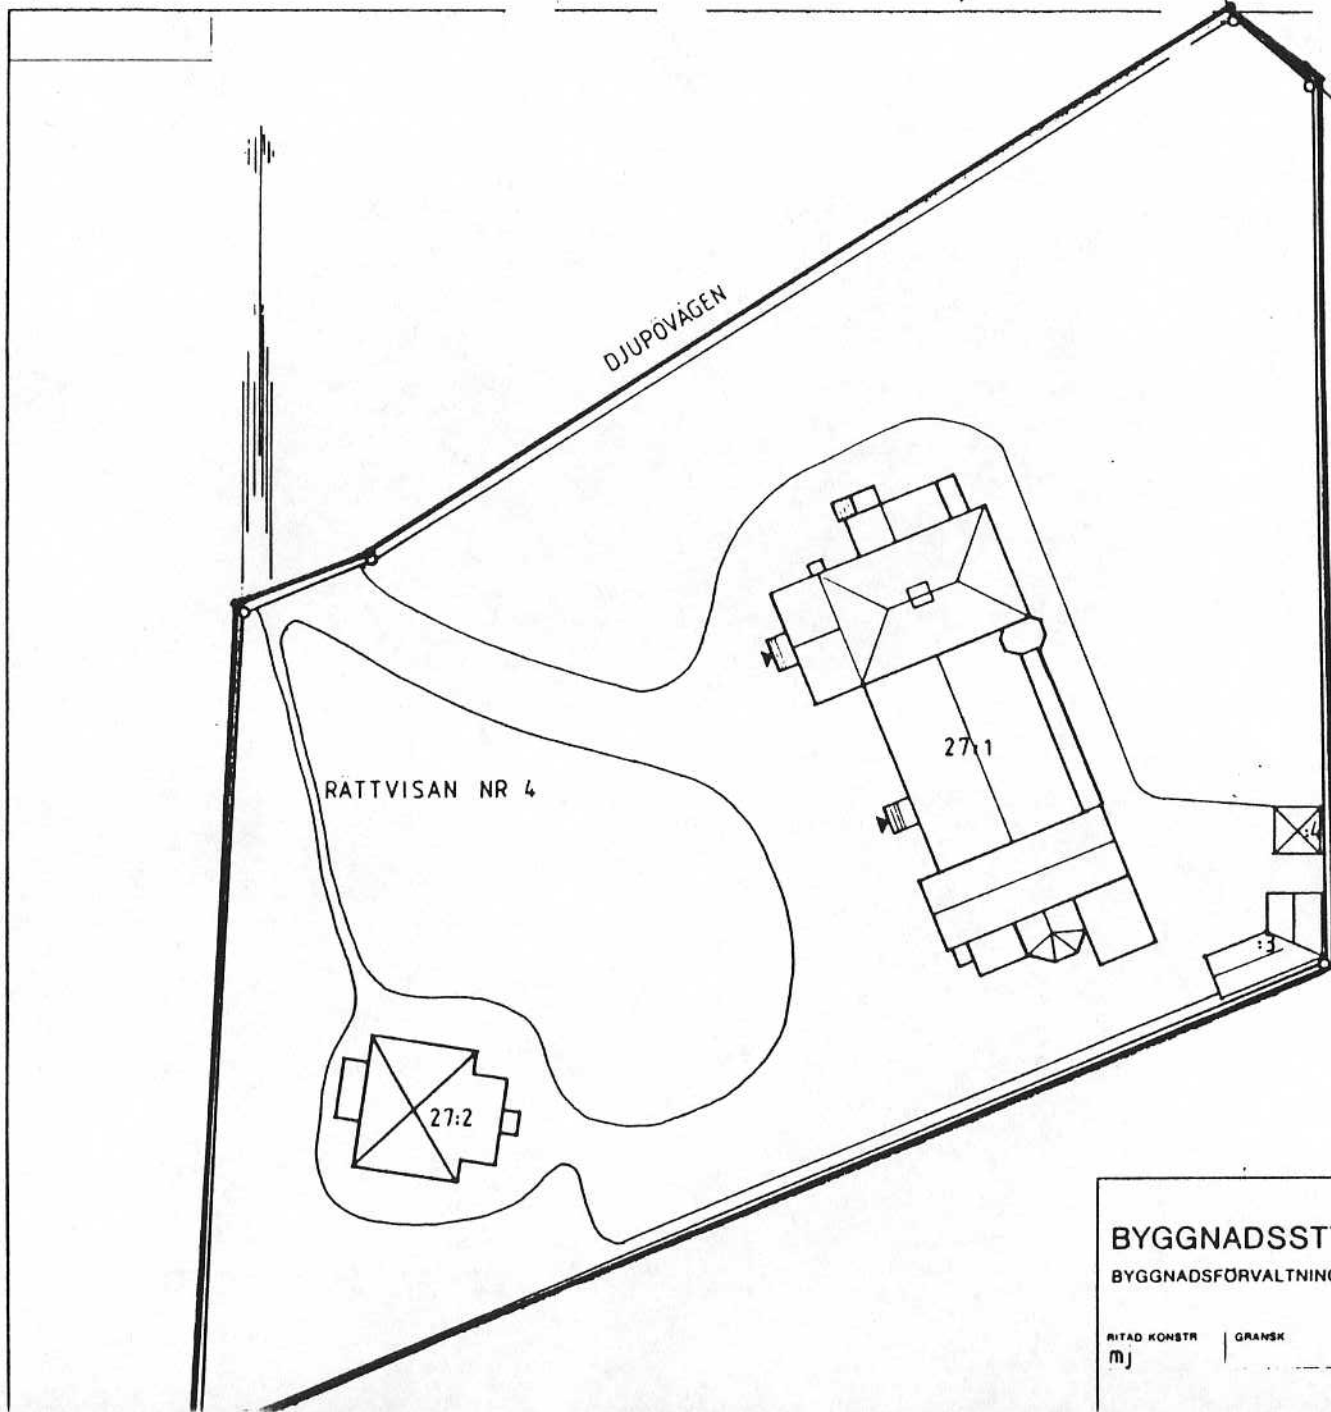

HÅGESTAVÄGEN

DJUPEVÄGEN

RATTVISAN NR 4

27:1

27:2

Bilt.

BYGGNADSSTYRELSEN
BYGGNADSFÖRVALTNINGEN UMEA

RITAD KONSTR MJ GRANSK DATUM 8112 01

REG.	ANT	REGISTRERINGEN AVSER	m ²	821025
			BGR.	DATUM

SOLLEFTEÅ TINGSHUSET
KV RATTVISAN NR 4
DJUPOVAGEN 38

SITUATIONSPLAN

SKALA 1:400

FÄSTIGHETSNR	RITNINGSNR
Y 77	I 0