



LÄNSSTYRELSEN
VÄSTRA GÖTALAND

Kulturmiljöenheten
Lena Emanuelsson
Antikvarie
031-60 52 57

Delg.kv.



Riksantikvarieämbetet

nr. 2003 -06- 0 4

nr. 315-2130-2003

Byggnadsminnesförklaring av Borås centralstation Järnvägen 2:1, Borås kommun, Västra Götalands län

Beslut

Länsstyrelsen förklarar med stöd av 3 kap 7 § lagen om kulturminnen m m (SFS 1988:950), att Borås centralstation har övergått till byggnadsminne enligt nämnda kapitel.

Länsstyrelsen meddelar enligt 2 § samma lag följande skyddsföreskrifter:

1. Byggnaden får inte rivas, vare sig i sin helhet eller delar därav.
2. Byggnaden får inte byggas till, byggas om eller på annat sätt förändras till sin exteriör.
3. Byggnadens stommar får inte rivas, byggas om eller ersättas med andra material.
4. Byggnaden ska vårdas och underhållas så att den inte förfaller. Vård och underhåll skall utföras på ett sådant sätt att det kulturhistoriska värdet inte minskar och ska ske med material och metoder som är anpassade till byggnadens egenart.
5. Skyddsområdet får inte ytterligare bebyggas eller på annat sätt förändras.

Redogörelse för ärendet

Regeringen beslutade den 21 augusti 1986 att Borås centralstation skulle skyddas som statligt byggnadsminne. Beslutet grundade sig på en landsomfattande stationshusinventering som genomfördes av SJ:s dåvarande bandi-strikt, arkitekturmuseet och Riksantikvarieämbetet.


Fastigheten förvärvades 2001-01-01 från staten av Jernhusen AB, varvid den övergick till att bli byggnadsminne enligt KML, dock utan fastställda skyddsföreskrifter. RAÄ har i samråd med Jernhusen AB och Länsstyrelsen utarbetat förslag till skyddsbestämmelser för stationsbyggnaden.

Upplysningar


Länsstyrelsen lämnar råd och anvisningar i fråga om underhåll av byggnader, anläggningar och det kringliggande området.

Om det finns särskilda skäl får länsstyrelsen enligt 3 kap 14 § av lagen om kulturminnen m m (SFS 1988:950), lämna tillstånd till att ett byggnadsminne ändras i strid mot skyddsföreskrifterna. Länsstyrelsen får ställa villkor för tillståndet som är skäliga med hänsyn till de förhållanden som föranleder ändringen.

I detta ärende har deltagit Jan Gunnar Lindgren, beslutande, och Lena Emanuelsson föredragande.

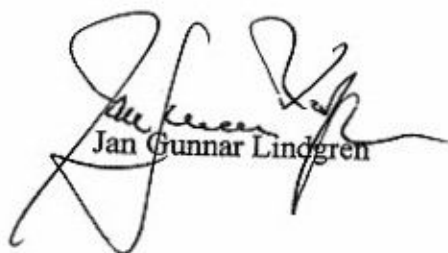


Jan Gunnar Lindgren

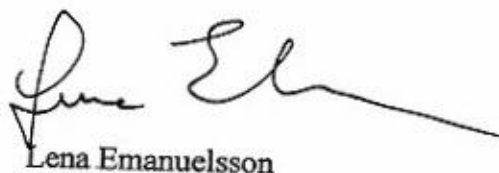

Lena Emanuelsson

Bilagor
Karta
Hur man överklagar

Kopia
Riksantikvarieämbetet
Regionmuseum Västra Götaland
Stadsantikvarien i Borås kommun
Borås kommun, byggnadsnämnden
Inskrivningsmyndigheten

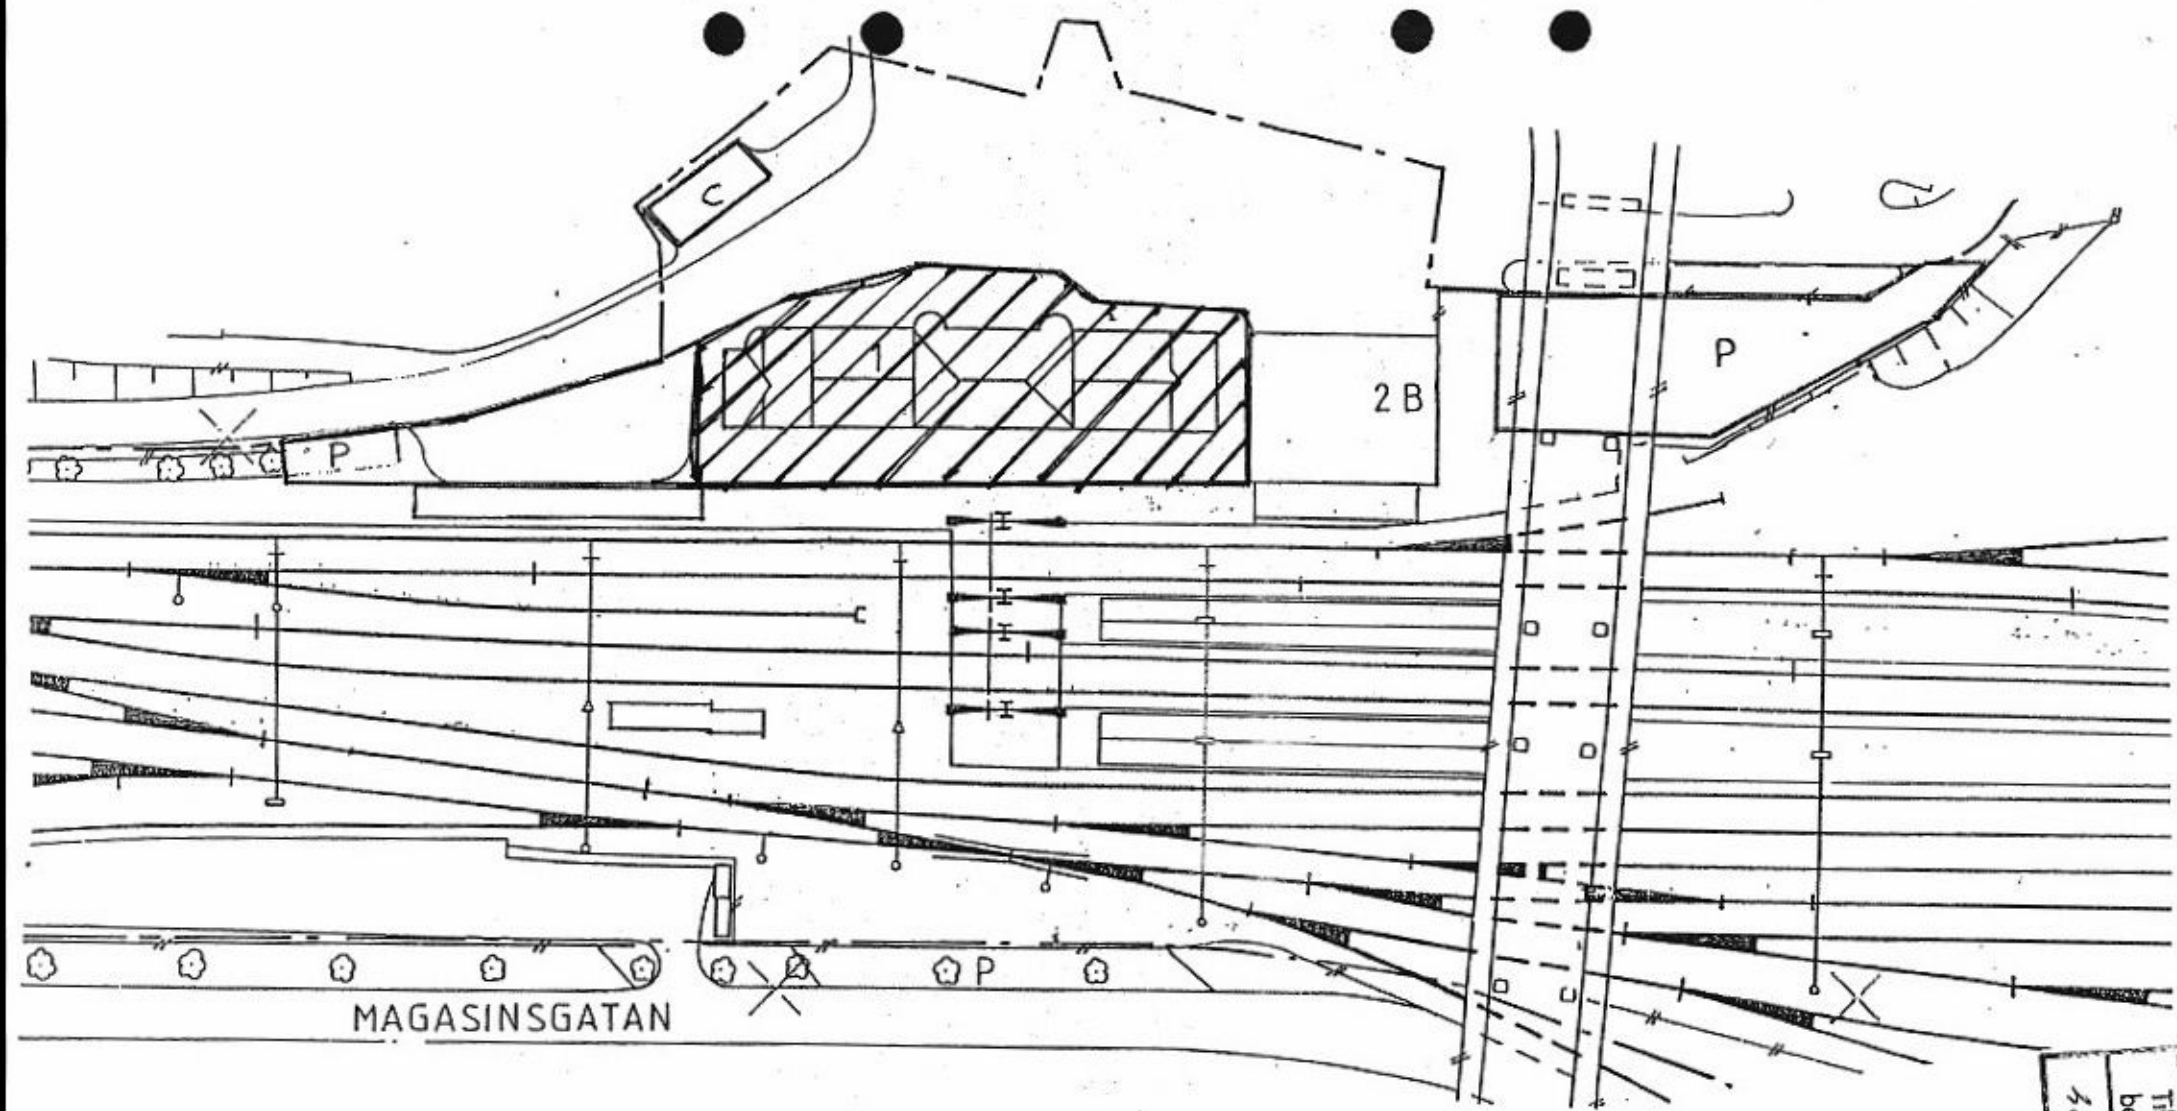

MAGASINSGATAN

Borås
Skala 1:1000

532	Tillhör länsstyrelsens beslut 2000-05-02
F1006	
2002	