

Byggnadsminnesförklaring av Lövstad slott på fastigheten
Lövstad 2:1, Kimstad socken, Norrköpings kommun

Fråga om byggnadsminnesförklaring av Lövstad slott har väckts 1980-02-05.

Byggnadsnämnden har avgivit yttrande i ärendet 1983-08-23 och därvid inte haft något att erinra.

Östergötlands länsmuseum har avgivit yttrande i ärendet 1983-08-02.

Riddarhuset har förklarat sig inte ha något att erinra mot föreslagna skyddsföreskrifter.

Lövstad slott bevarar egenarten hos en gången tids byggnadskick och är med hänsyn härtill att anse som synnerligen märkligt.

Länsstyrelsen förklarar därför med stöd av 1 § lagen om byggnadsminnen (1960:690) 6 byggnader på fastigheten Lövstad 2:1 för byggnadsminne. I samband härmed meddelar länsstyrelsen följande skyddsföreskrifter enligt 2 § ovannämnda lag.

1. De på kartan med 1 - 6 betecknade byggnaderna får inte rivas eller till det yttre ombyggas eller på annat sätt förändras.
2. I byggnaderna (1 - 5) får den befintliga rumsindelningen inte förändras och ingrepp inte göras i den fasta inredningen.
3. Det på kartan med streckad begränsningslinje markerade området får inte ytterligare bebyggas eller på annat sätt väsentligen förändras.
4. De i punkt 1 nämnda byggnaderna skall ägnas för deras framtida bestånd erforderligt underhåll som skall utföras i samråd med länsstyrelsen.

1983-12-16

11.392-287-80

Om ändring av byggnadsminnet i strid mot meddelade skyddsföreskrifter finnes nödvändig för att byggnaderna skall vara till nytta eller om sådan ändring eljest kan anses påkallad av särskilda skäl, får länsstyrelsen enligt 3 § lagen om byggnadsminnen meddela tillstånd därtill.

Enligt 14 § lagen om byggnadsminnen gäller detta beslut omedelbart även om det överklagas.

Besvär till kammarrätten i Jönköping enligt bilaga (formulär 10).

I den slutliga handläggningen av detta ärende, i vilket länsstyrelsen i plenum fattat beslut, har förutom föredraganden deltagit länsrådet Lars Rydberg, länsassessorn Björn Sälde och länsarkitekten Nils Erik Friberg. I styrelsens beslut deltog landshövdingen och ledamöterna Ragnar Gustafsson, Nils-Åke Wiström, Per A Pettersson, Arne Nilsson, Göthe Andersson, Hans Holm, Per Ekelin, Nils Lennstam, Lars Olof Yorfgård, Rolf Andersson och Göte Edlund samt suppleanterna Sture Hjalmarsson och Arne Plahn.


Göte Svenson
Landshövding


Sven E Noreen
Länsantikvarie

Bilaga

karta i skala 1:2000

Kopia till


akten
riksantikvarieämbetet + dk
länmuseet
stadsmuseet, Norrköping
byggnadsnämnden, Norrköpings kommun
inskrivningsmyndigheten, Norrköpings tingsrätt
fastighetsregistermyndigheten
fastighetsbildningsmyndigheten
planeringskansliet, protokollspärmen
juridiska enheten
planenheten
länsantikvarien

Bestyrkes

KF

Tillhör ärende
11.392-287-80

LÖVSTAD SLOTT

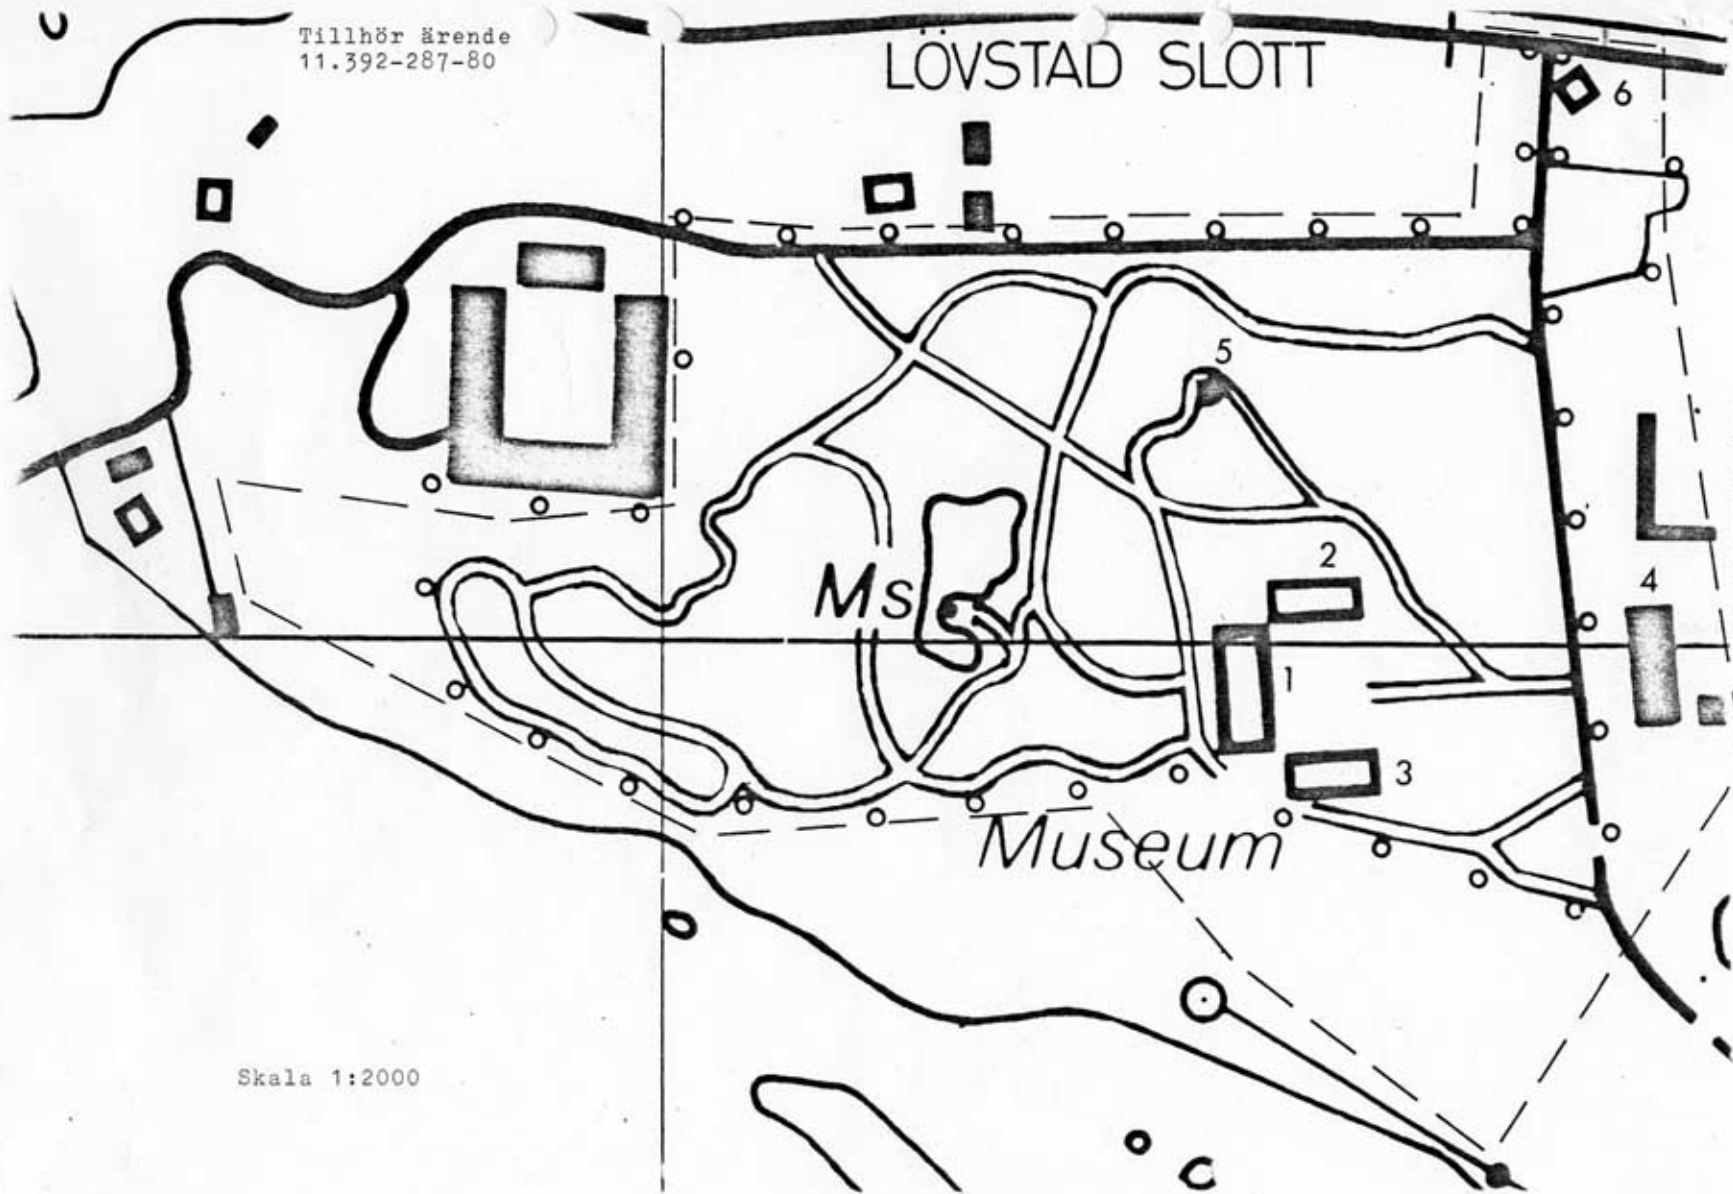

Skala 1:2000