

1990-02-16 221-821/88

Byggnadsminnesförklaring av Braskens Hus på fastig-  
heten Bispen 7 och stg 327, Söderköping

Fråga om byggnadsminnesförklaring av Braskens Hus har väckts av Gunilla och Ulf Zachrisson 1984-07-20.

Byggnadsnämnden har ej haft något att erinra mot föreslagen byggnadsminnesförklaring.

Ni har efter korrigerings av punkt 3 i förslaget till skyddsföreskrifter godkänt dessa.

**BYGGNADSBESKRIVNING**

Braskens Hus som ligger längs Munkebrogatan norr om Storån i ett av de medeltida kvarteren i Söderköping är en sägenomspunnen byggnad.

Byggnaden är en s k källarstuga med en hög källarvåning murad i sten och tegel och en timrad panelad överbyggnad i en våning med vind. Den höga källarvåningen är indelad i två rum, varav det norra är välvt med ett tunnvalv. Källarvåningen har senmedeltida ursprung medan överbyggnaden troligen är från 1700-talet.

Benämningen Braskens Hus eller Braskens tryckeri kommer från en lokal tradition om att linköpingsbiskopen Hans Brask skulle ha haft ett tryckeri i källaren. Huset som varit i biskopens ägo har dock aldrig inrymt något tryckeri.

På gården finns en timrad och panelad uthuslänga.

Byggnaderna på fastigheten Bispen 7 bevarar egenarten hos en gången tids byggnadsskick och är med hänsyn härtill att anse som synnerligen märkliga.

BESLUT

1990-02-16

221-821/88

LÄNSSTYRELSENS BESLUT

Länsstyrelsen förklarar med hänvisning till ovanstående byggnadsbeskrivning och med stöd av 3 kap 1 § lagen om kulturminnen (1988:950) två byggnader, Braskens Hus med intilliggande uthuslänga, och gårdsmiljön på fastigheten Bispen 7 m fl som byggnadsminne. I samband härmed meddelar länsstyrelsen följande skyddsföreskrifter enligt 3 kap 2 § nyss nämnda lag.

1. Braskens Hus och och gårdshuset, på karta markerade med nr 1 och 2 får ej rivas eller till det yttre ombyggas eller på annat sätt förändras.
2. I källaren under hus 1 får inga ingrepp eller förändringar göras i murverket.
3. Eventuell nybebyggelse inom fastigheten skall ske i samråd med länsstyrelsen.
4. Byggnaderna skall underhållas så att de inte förfaller. Underhållsåtgärderna skall utföras i samråd med länsstyrelsen.

Enligt kommunens primärkarta, vilken ligger till grund för den under punkt 1 nämnda kartan, skjuter byggnad nr 1 delvis ut i gatumarken, Munkebrogatan. Med hänsyn till syftet med byggnadsminnesförklaringen skall skyddsföreskrifterna under punkterna 1-4 därför även gälla den stadsägan i berörd del.

Länsstyrelsen kan enligt 3 kap 14 § lagen om kulturminnen meddela dispens från ovan nämnda föreskrifter om ändringen är nödvändig för att byggnaderna skall vara till nytta eller om sådan ändring eljest kan anses påkallad av särskilda skäl.


Enligt 3 kap 21 § lagen om kulturminnen gäller detta beslut även om det överklagas.

Besvär till kammarrätten i Jönköping enligt bilaga (formulär 130).

1990-02-16

221-821/88

I den slutliga handläggningen av detta ärende, i vilket länsstyrelsen i plenum fattat beslut, har förutom föredraganden deltagit länsrådet Lars Rydberg, länsassessorn Bo Hultström, länsarkitekten Kersti v Bahr, överlantmätaren Ragne Uhrberg. I styrelsens beslut deltog landshövdingen och ledamöterna Bo Pettersson, Per-Olof Strindberg, Per A Pettersson, Gunnar Asserhed, Per Ekélin, Lars Olof Torfgård, Henry Eriksson, Hans Holm, Rolf Andersson och Nils Lennstam samt suppleanterna Gun Axelsson, Hervor Eriksson och Linnéa Darell.

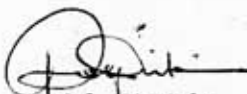

Rolf Wirtén  
Landshövding



Sven E Noreen  
Länsantikvarie

Bilaga

kartor

Kopia till

riksantikvarieämbetet

läns museet

byggnadsnämnden, Söderköpings kommun

inskrivningsmyndigheten, Norrköpings tingsrätt

fastighetsbildningsmyndigheten

fastighetsregistermyndigheten

lantmäteriet


verksledningens kansli

juridiska enheten

planenheten

kulturmiljöenheten

BRASKENS HUS  
SÖDERKÖPING

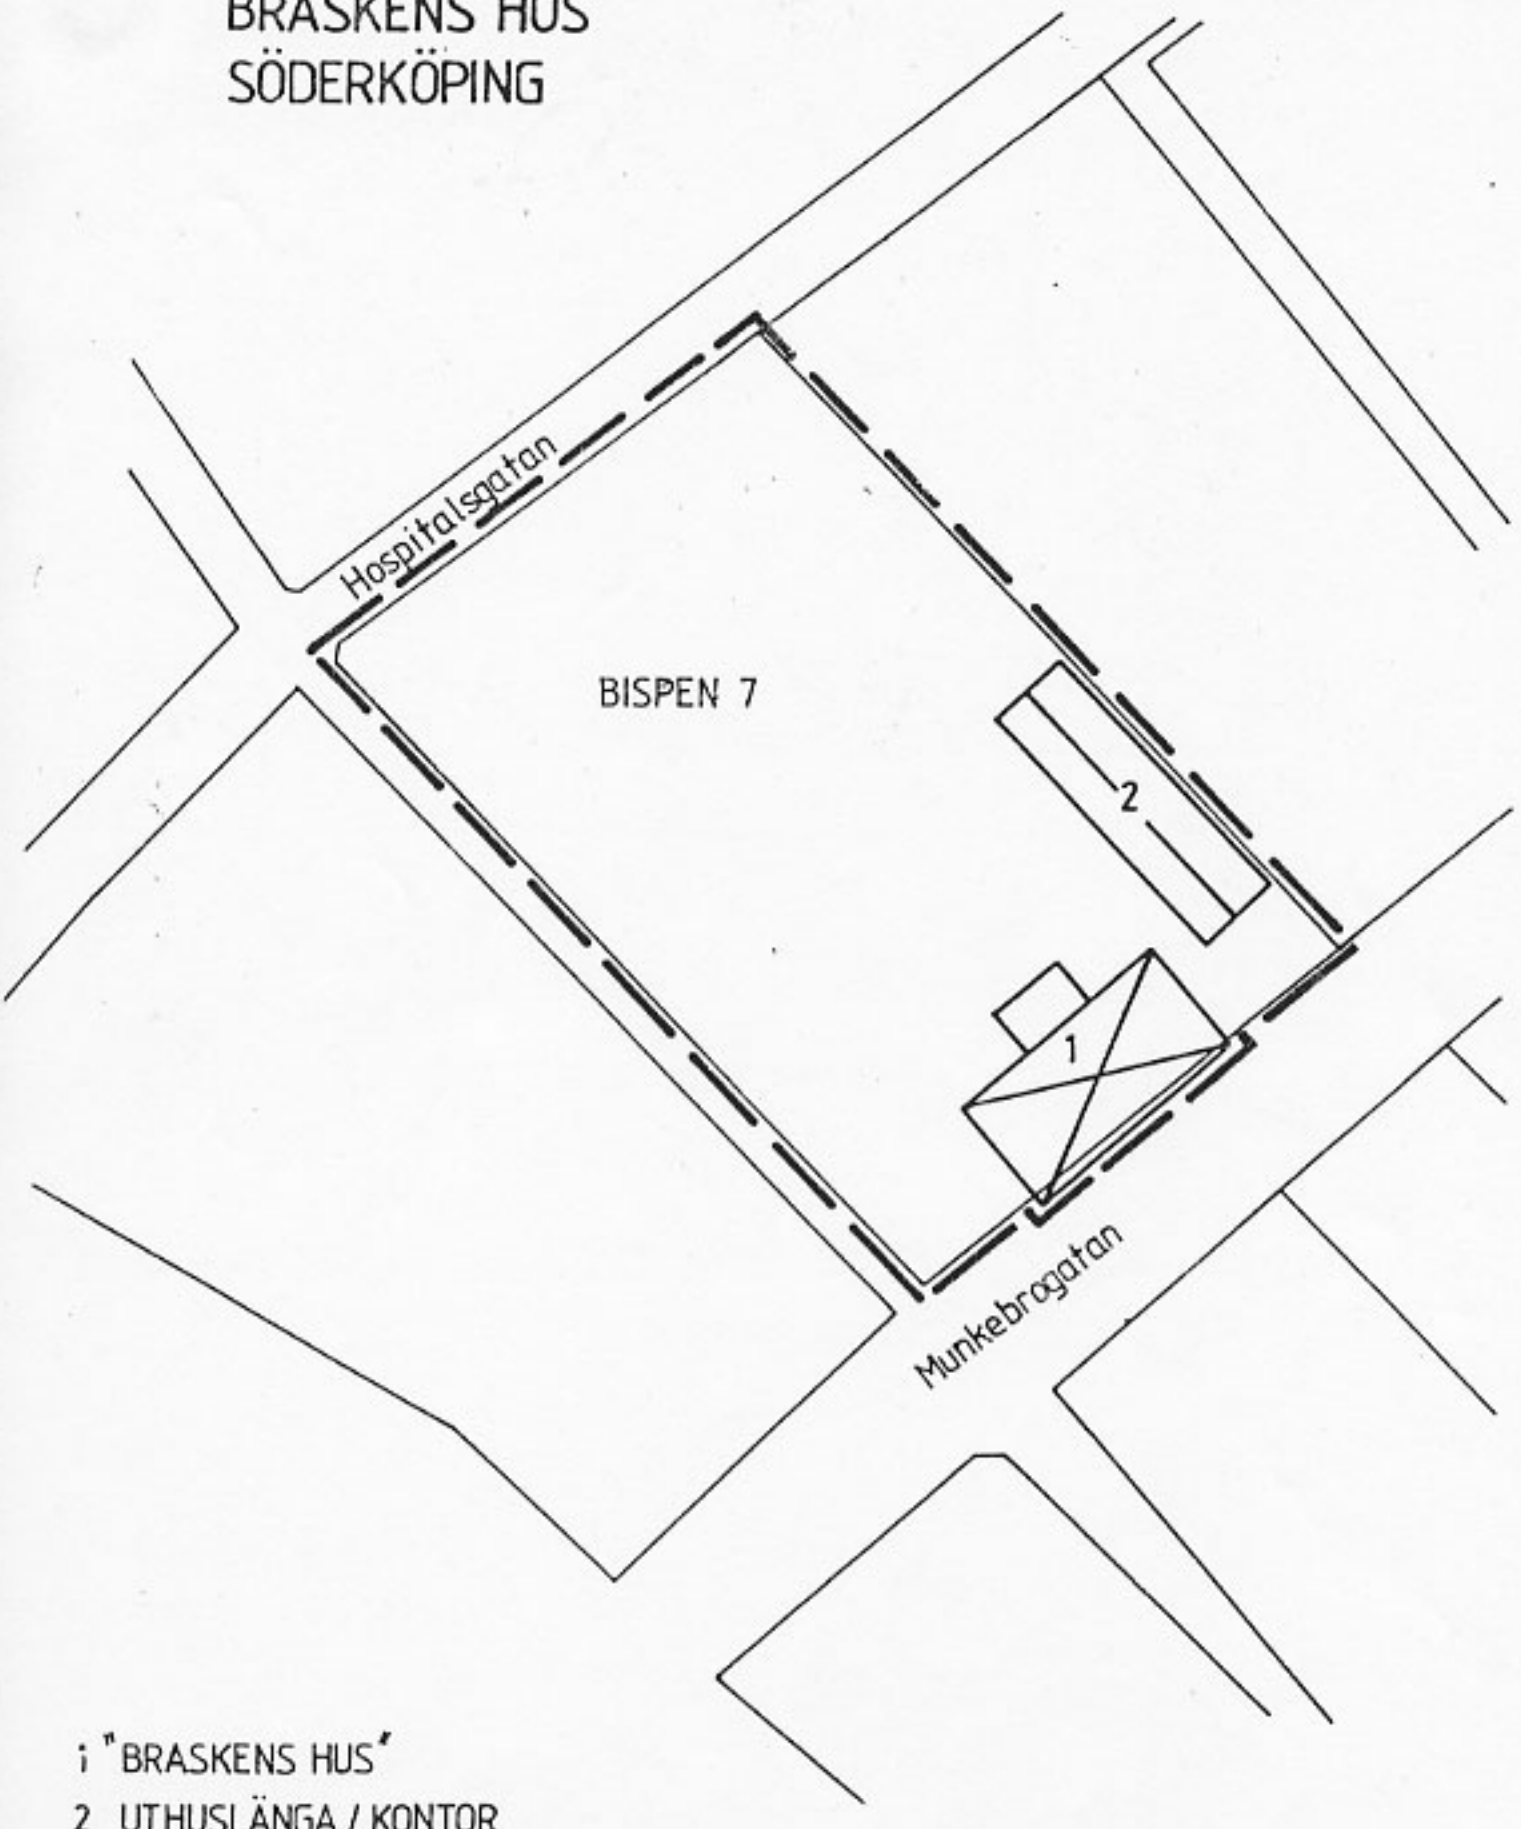

- 1 "BRASKENS HUS"
- 2 UTHUSLÄNGA / KONTOR

SKALA 1:500



ÄRENDE 221-821/88

