

1981-03-27

11.392-2017-77

dk



Byggnadsminnesförklaring av tre byggnader på fastig-
heten Hertigen 2, Söderköping

Fråga om byggnadsminnesförklaring av tre byggnader på
fastigheten Hertigen 2 har väckts 1977-08-10.

Byggnadsnämnden har avgivit yttrande i ärendet 1978-01-16
och därvid inte haft något att erinra.

Ni har förklarat Er inte ha något att erinra mot föreslagna
skyddsföreskrifter.

Byggnaderna bevarar egenarten hos en gången tids byggnads-
skick och är med hänsyn härtill att anse som synnerligen
märkliga.

Länsstyrelsen förklarar därför med stöd av 1 § lagen om
byggnadsminnen (1960:690) tre byggnader på fastigheten
Hertigen 2, för byggnadsminne. I samband härmed meddelar
länsstyrelsen följande skyddsföreskrifter enligt 2 § ovan-
nämnda lag.

1. Byggnader som på den till ärendet hörande kartan mar-
kerats med 1, 2 och 3 får inte rivas eller till det
yttre ombyggas eller på annat sätt förändras.
2. Byggnader som på kartan markerats 1, 2 och 3 får inte
till det inre ombyggas eller på annat sätt förändras
utan samråd med länsstyrelsen.
3. Det på kartan med streckprickad begränsningslinje
markerade området får inte ytterligare bebyggas eller
på annat sätt väsentligen förändras.
4. Underhållsåtgärder av de byggnader som omfattas av
byggnadsminnesförklaringen skall utföras i samråd med
länsstyrelsen.

Länsstyrelsen kan enligt 3 § i byggnadsminneslagen meddela
dispens från ovannämnda föreskrifter om ändringen är nöd-
vändig för att byggnaderna skall vara till nytta eller
sådan ändring eljest kan anses påkallad av särskilda skäl.

Länsstyrelsen i
Östergötlands län
81 15. 05.
Planeringsavdelningen

11.

KAMMARRÄTTEN I JÖNKÖPING

BEVIS 1981-05-04

Infyll denna dag har besvär över
detta beslut ej kommit in till kam-
marrätten.

Tjänsten

1981-03-27

11.392-2017-77

Enligt 14 § lagen om byggnadsminnen gäller detta beslut omedelbart även om det överklagas.

Besvär till kammarrätten i Jönköping enligt bilaga (formulär 10).

I den slutliga handläggningen av detta ärende, i vilket länsstyrelsen i plenum fattat beslut, har förutom fördraganden deltagit länsrådet Lars Rydberg, länsassessor Björn Sälde och länsarkitekten Birger Gustavson. I styrelsens beslut deltog landshövdingen och ledamöterna Per-Olof Strindberg, Nils-Åke Wiström, Anna Wohlin-Andersson, Olle Anderberg, Thore Pettersson, Arne Nilsson, Erik Wärnberg, Per A Pettersson, Rolf Andersson, Nils Lennstam, Stig Magnusson och Hans Holm samt suppleanten Henry Eriksson.

Göte Svenson
Göte Svenson
Landshövding

Sven E Noreen
Sven E Noreen
Länsantikvarie

Bilagor

karta i skala 1:400
besvärshänvisning

Kopia till

akten


riksantikvarieämbetet, dk
läns museet
byggnadsnämnden, Söderköpings kommun
inskrivningsmyndigheten, Norrköpings tingsrätt
juridiska enheten
planenheten
planeringskansliet, protokollspärmen
länsantikvarien

*Kop av laga kraftbevis till
QAA
Inskr. mynd.
Fast reg*

Bestyrkes
*Camilla
Kronborg*

EJ

KV. HERTIGEN , TOMT NR 2
I SÖDERKÖPING

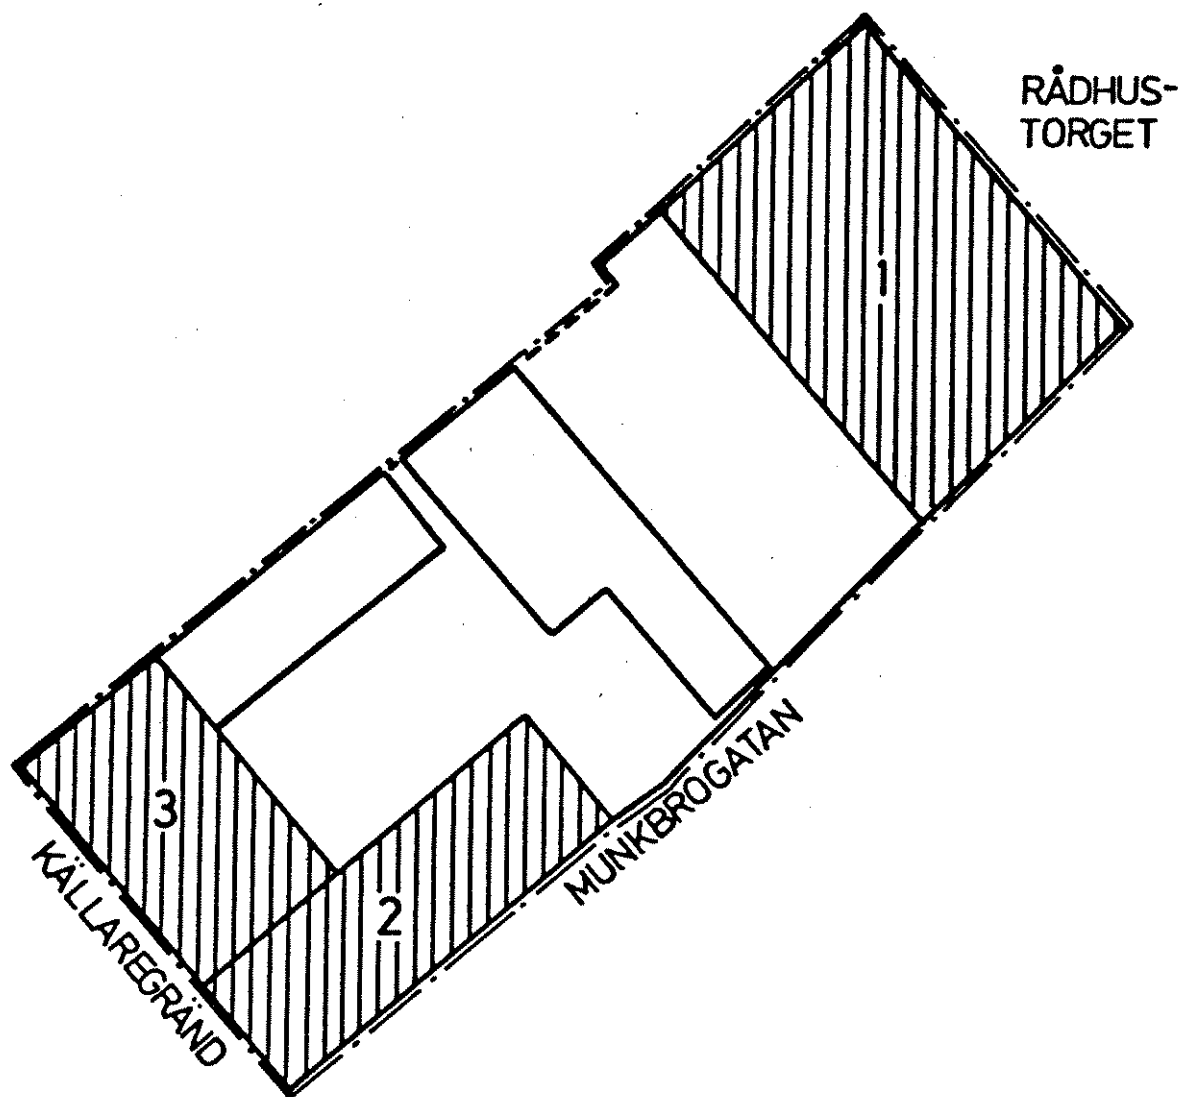

SKALA 1:400