


Datum
1994-09-15

Dnr
Ku93/2165,
2185, 2186,
2188/K

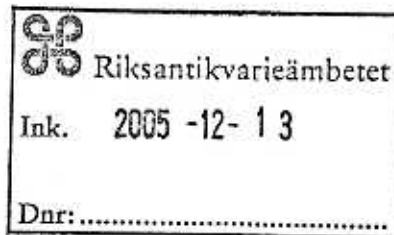

Riksantikvarieämbetet
Box 5405
114 84 STOCKHOLM

Framställning om byggnadsminnesförklaring av vissa
statliga byggnadsverk m.m.
(2474, 4649, 6676, 8002/92)

Riksantikvarieämbetet har anhållit om byggnadsminnesförklaring av vissa statliga byggnadsverk, som samtliga förvaltas av Byggnadsstyrelsen, och har lämnat förslag till skyddsföreskrifter och skyddsområden.

Byggnadsstyrelsen har yttrat sig över förslagen.

Regeringen beslutar att nedan förtecknade byggnadsverk skall vara statliga byggnadsminnen enligt förordningen (1988:1229) om statliga byggnadsminnen m.m. Regeringen fastställer även de avgränsningar och skyddsföreskrifter för byggnadsverken som framgår enligt bilagor.

Byggnad/fastighet	Kommun	Län	Bil.
Fd Veterinärhögskolan, Kräftriket, Norra Djurgården 1:1	Stockholm	AB	1
Fd Skogshögskolan, Frescati hage, Norra Djurgården 1:1	Stockholm	AB	2
Lärarhögskolan, Stadsåga 2009	Linköping	E	3

Del av Lorensbergs villastad, Göteborg
Lorensberg 11:2, 4 och
Lorensberg 13:1, 2

0 4

På regeringens vägnar

Birgit Friggebo
Birgit Friggebo

Maria Mamlöf
Maria Mamlöf

Kopia till

Finansdepartementet
Statens fastighetsverk
Akademiska Hus AB
Länsstyrelsen i Stockholms län
Länsstyrelsen i Östergötlands län
Länsstyrelsen i Göteborgs och Bohus län
Stockholms universitet
Lärarhögskolan i Linköping
Göteborgs universitet

Bilaga 1

**Skyddsföreskrifter för fd Veterinärhögskolan,
Kräftriket, Norra Djurgården 1:1, Stockholms
kommun och län**

./.

Skyddsföreskrifterna avser de på bifogade situationsplan med nr 59:1-10 numrerade byggnaderna, dvs huvudbyggnaden (nr 4), institutionsbyggnaderna (nr 1,2,3,5,6), fd medicinska hundkliniken (nr 7), fd smedja och hovbeslagarskola (nr 8), fd ladugård (nr 9) och försöksstall (nr 10).


1. Byggnaderna får inte rivas, flyttas eller till sitt yttre byggas om eller på annat sätt förändras.

2. Byggnaderna skall underhållas så att de inte förfaller. Vård- och underhållsarbeten skall utföras med traditionella byggnadsmaterial, färger och metoder på ett sådant sätt att det kulturhistoriska värdet inte minskar.

3. Det på situationsplanen med särskild linje avgränsade skyddsområdet får inte ytterligare bebyggas, utan skall hållas i ett sådant skick att miljöns utseende och karaktär inte förvanskas.

Om det av särskilda skäl är nödvändigt att ändra byggnadsminnet i strid med skyddsföreskrifterna skall ansökan om tillstånd enligt 6-7 §§ förordningen (1988:1229) om statliga byggnadsminnen m.m. lämnas in till Riksantikvarieämbetet.

Om byggnaden övergår i enskild ägo skall sådan ansökan i stället lämnas in till länsstyrelsen.

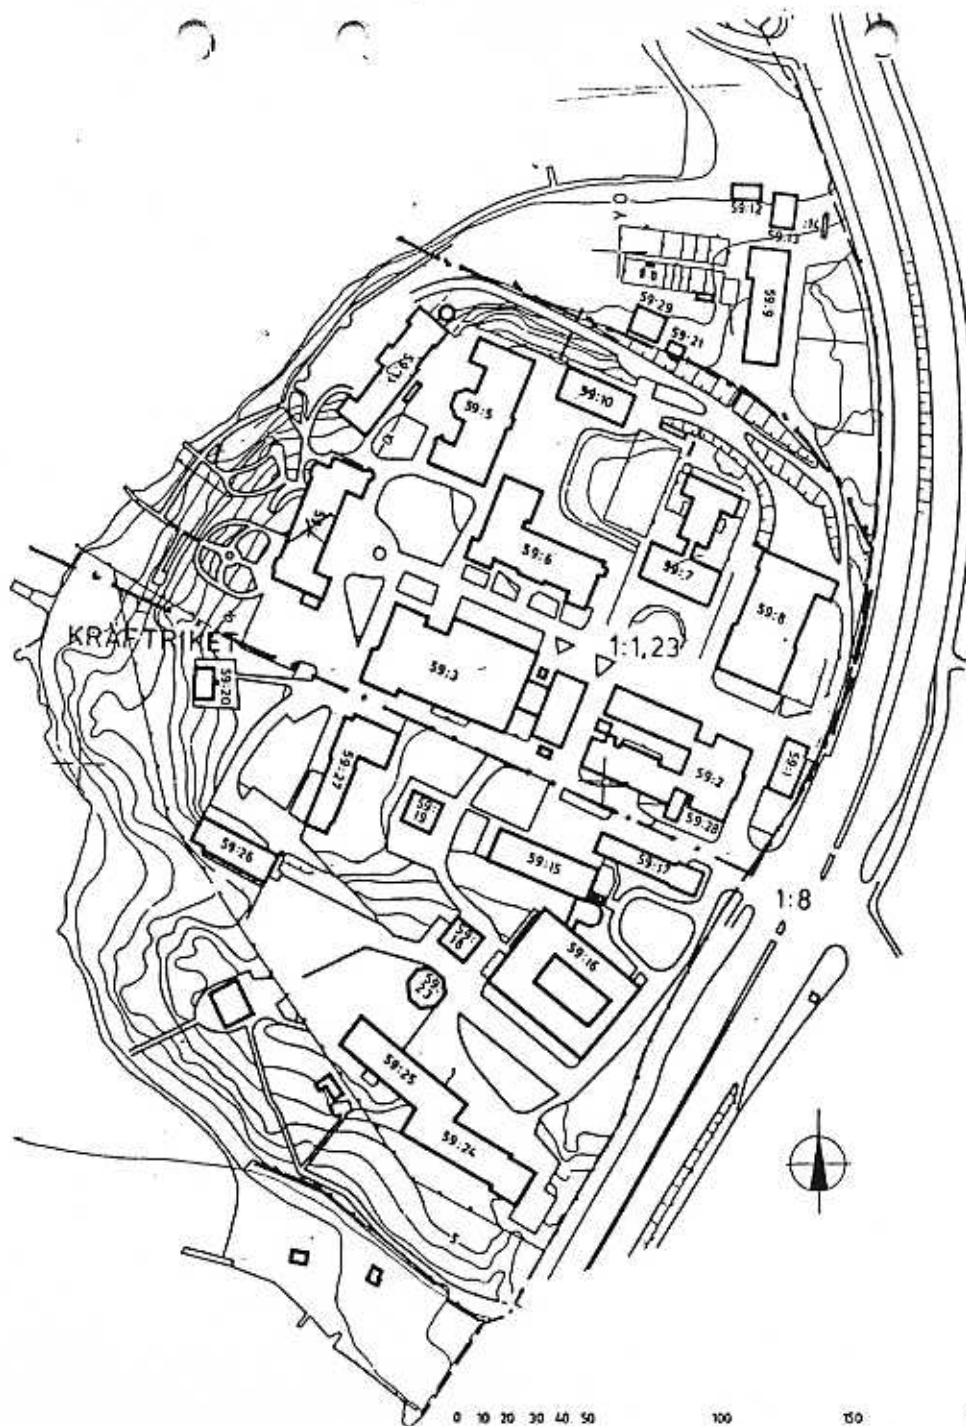

- AB 59 : 1 KANSI BYGGNAD
 : 2 INSTITUTIONSBYGGNAD (F.D. MED. KLINIK FÖR
 ICKE IDISSLARE)
 : 3 INSTITUTIONSBYGGNAD
 : 4 HUVUDBYGGNAD
 : 5 INSTITUTIONSBYGGNAD (F.D. ANATOMI OCH KEMI)
 : 6 INSTITUTIONSBYGGNAD (F.D. PATOLOGI OCH
 BAKTERIOLOGI)
 : 7 (F.D. MED. HUNDKLINIK)
 : 8 (F.D. HOVBESLAG OCH SMEDJA)
 : 9 LAGER (F.D. LADUGÅRD)
 : 10 LAGER (F.D. FÖRSÖKSSTALL)
 : 11 PANNCENTRAL OCH CENTRALTVÄTT
 : 12
 : 13 HÖNSHUS
 : 14 KANINHUS
 : 15 INSTITUTIONSBYGGNAD
 : 16 KONTOR OCH LAGER (F.D. KLINIKBYGGNAD)
 : 17 INSTITUTIONSBYGGNAD (F.D. FANTOMHALL OCH GARAGE)
 : 18 FÖRRÅD (F.D. SMÅDJURS OCH
 ISOLERADELNING)
 : 19 FÖRRÅD (F.D. STALL FÖR REAK-
 TIONSFRIA DJUR)
 : 20 BOSTADSHUS FÖR LABORATOR
 : 21 FÖRRÅD (F.D. SKELETTERINGS-
 BYGGNAD)
 : 22 *Riveri-19*
 : 23 SOPRUM (F.D. HÄSTERGOMETER)
 : 24 LABORATORIEBYGGNAD (F.D. FÖDOÄMNEHYGIEN
 OCH KÖTTKONTROLL)
 : 25 LABORATORIEBYGGNAD (F.D. FYSIOLOGI OCH
 FARMAKOLOGI)
 : 26 KONTORSHUS (F.D. KÅRHUS)
 : 27 KIRURGISK HUNDKLINIK
 : 28 TELEVÄXEL
 : 29 GARAGE, FÖRRÅD (F.D. KLINISK KEMI, PROV.
 STALL)

KRÄFTRIKET, F.D. VETERINÄR-
 HÖGSKOLAN

GRÄNS SVYDDSAMRÅDE

SITUATIONSPLAN

SKALA	DATUM	REV	FAST NR
1:2000	APR.86		AB 59

BYGGNADSTYRELSEN ÖSTRA REGIONEN

BLAD