

Riksantikvariens beslut den 13 december 1973 i ärende angående byggnadsminnesförklaring jämlikt lagen den 9 december 1960 om byggnadsminnen av byggnaden vid Stora Torget på fastigheten tomt nr 2 i kv Råd-mannen i Kalmar, Kalmar kommun, Kalmar län.

Sedan fråga väckts om att förklara byggnaden vid Stora Torget på fastigheten tomt nr 2 i kv Rådmannen i Kalmar för byggnadsminne, har meddelande därom insänts den 6 april 1973 till inskrivningsmyndigheten vid tingsrätten i Kalmar, varjämte förslag till skyddsföreskrifter upprättats. Fastighetens ägare, Kalmar kommun, samt byggnadsnämnden i Kalmar har förklarat sig icke ha något att erinra mot en byggnadsminnesförklaring. Ägaren har godkänt de föreslagna skyddsföreskrifterna.


Enär byggnaden vid Stora Torget på fastigheten tomt nr 2 i kv Rådmannen i Kalmar bevarar egenarten hos gången tids byggnadsskick och med hänsyn därtill är att anse såsom synnerligen märklig samt under beaktande av vad i övrigt i ärendet förekommit, förklarar riksantikvarien, jämlikt § 1 lagen den 9 december 1960 om byggnadsminnen, härmed byggnaden ifråga för byggnadsminne.

I samband härmed meddelar riksantikvarien jämlikt § 2 nämnda lag följande skyddsföreskrifter.


1. Byggnaden, på den till dessa föreskrifter hörande kartan markerad med röd begränsningslinje, må ej utan riksantikvariens samtycke rivas, flyttas eller till sitt yttre ombyggas eller på annat sätt förändras.
2. Byggnaden skall ägnas för dess framtida bestånd erforderligt löpande underhåll.

Den som icke åtnöjes med detta riksantikvariens beslut, äger att däri söka ändring genom besvär, vilka skall ingivas eller med posten insändas till Kammarrätten. Vid äventyr av talans förlust skall besvären ha inkommit till Kammarrätten inom tre veckors tid från det klaganden fick del av beslutet, delgivningsdagen oräknad. Menighet, som klagat, äger fem vec-

kors besvärstid från delfäendet.



Roland Pålsson  
Riksantikvarie

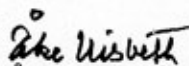


Åke Nisbeth  
Åke Nisbeth  
Avdelningsdirektör


Kopia till

Landsantikvarien i Kalmar  
Kalmar kommun  
Byggnadsnämnden i Kalmar kommun  
Länsarkitekten i Kalmar län  
Inskrivningsmyndigheten vid tingsrätten i Kalmar

ÖSTRA SJÖGATAN

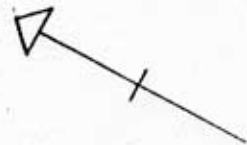

STORTORGET

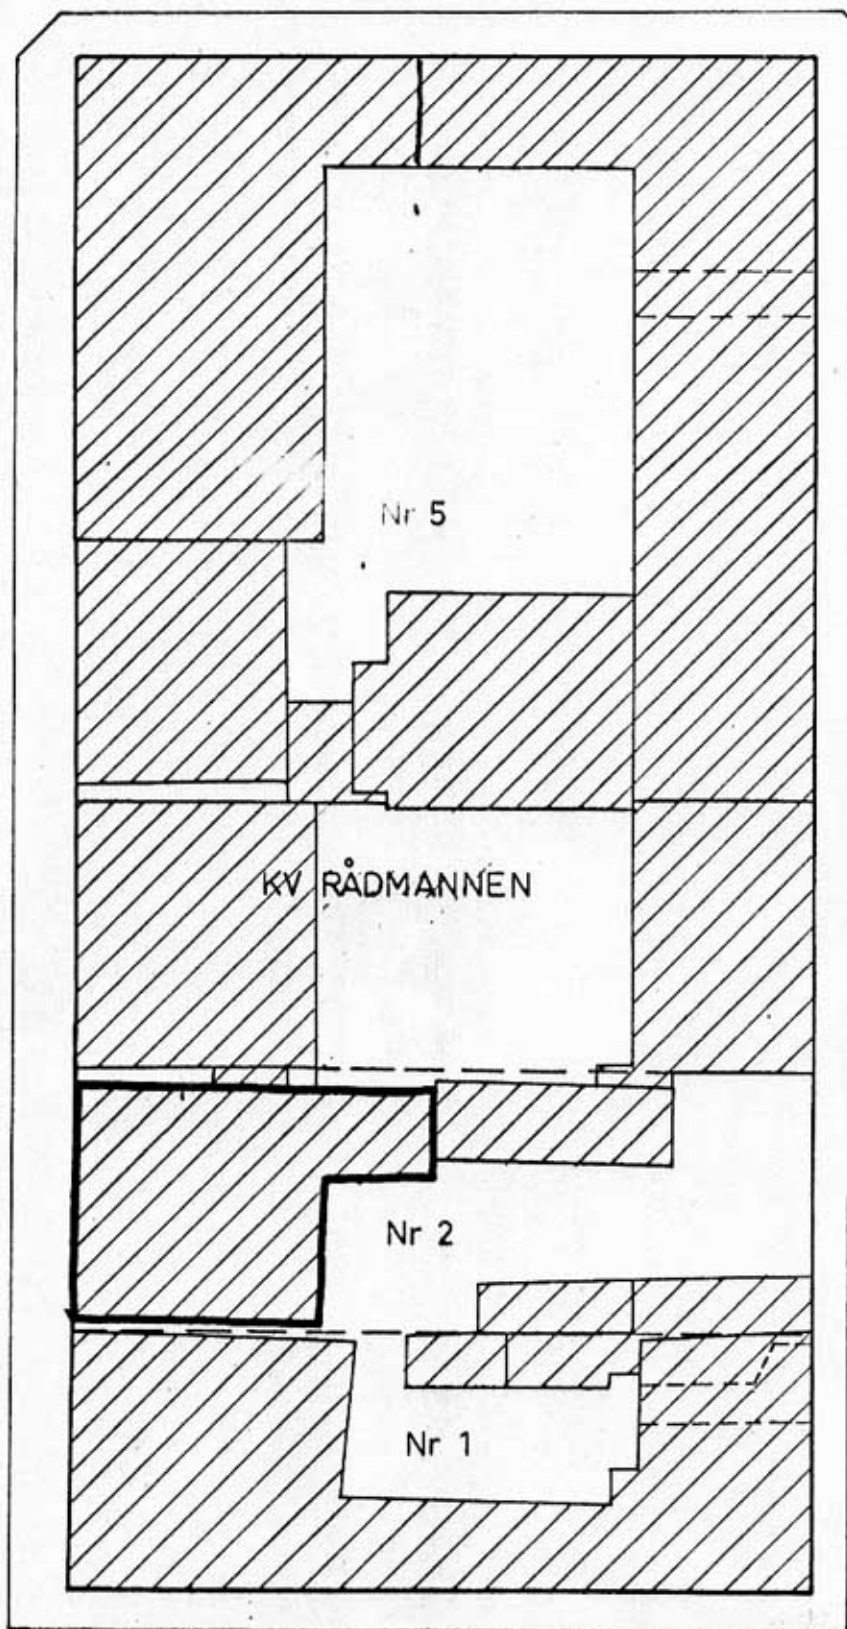

SÖDRA LÅNGGATAN

VÄSTRA SJÖGATAN

KALMAR, Sm

KV RÅDMANNEN

SITUATIONSPLAN

SKALA 1:400

KOP A R 1973