

Socken: Ström Kommun Ström

Filmnummer: 347

Fastighet: Vågälven 1:39, 1:112, 1:113

Karta: 70548

Gårdsnamn: Lövön

Sign: LE

Anl. art +  
ev. ändr.: Lövöns kraftverk

Uppgiftslämnare:

Litteratur: Östersunds-Posten


Större undersökning: Ja

Hus nr	Husets funktion	Byggmtrl	Fasad mtrl	Färg	Tak-täckn	EL (x)	Vatten	Avlopp	Värme	Nyttj.	Uppg. Ålder	Trol. Ålder	Int. bes. (x)
R I	Kraftverk	B	LFS	FR	Papp						1910 1904		
R II	Bod	B	LSP	X	Papp						"		
R III	Förrådsskjul	T	/	X	Papp						"		
R IV	Källare	B	LFS	FR	Papp						"		
R V	Boningshus	B	SLL	FR	P						"		
R VI	Förrådshus	B	LFS	FR	Papp						"		
R VII	Båthus	B	LSP	FR	Papp						"		
R VIII	Boningshus	B	SLL	FR	2T						"		
R IX	Bod	B	SLL	FR	P						"		
X													

Förkortningsförklaring på baksidan

Kraftverket övergick 1939 till Graningeverken från att ha ägts av Lövön. Tre generationer har gäddat

VIII Situationsplan samt ev. beskr. av närmiljön

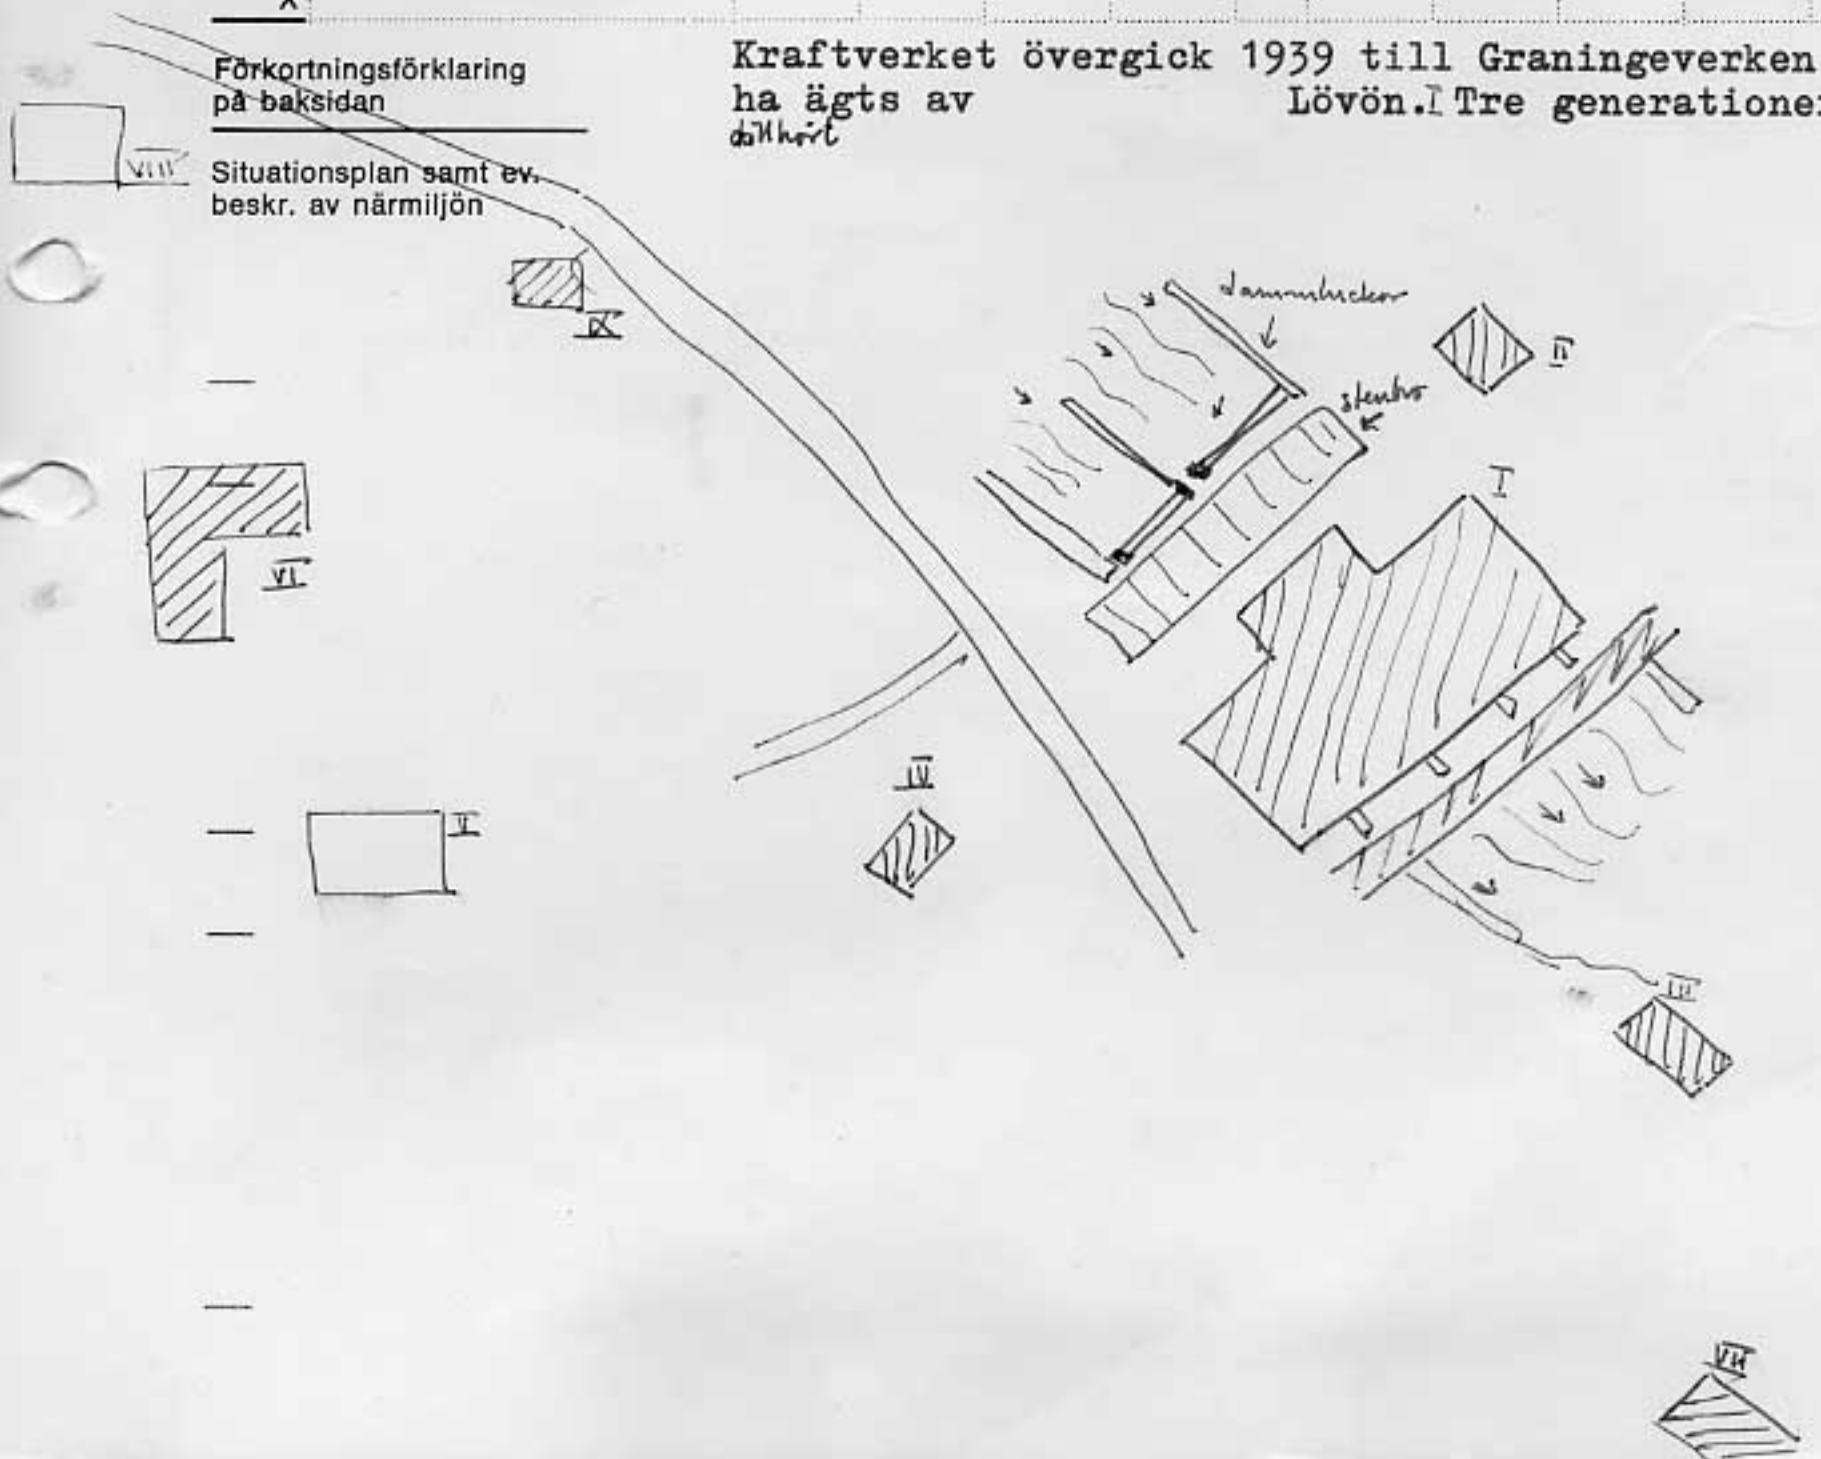

FÖRKORTNINGAR TILL  
BYGGNADSBESKRIVNINGARNA

FÄRG och FÄRGTYP

FR Faluröd, röd slamfärg (specialförkortn.). Övriga färger anges med en kombination av två förkortningar.

Anläggningens

Gods/Herrgård  
Bondgård  
Bondgård m ny funk  
Bostadsfastighet  
Torp  
Sommarstuga  
Industrianläggning  
Serviceanläggning  
Samlingslokal  
Övr: .....



I

I

I, S, VI

FASADMATERIEL

SLL stående locklistpanel  
SLP stående lockpanel

Gö grön  
Rosa rosa  
R röd  
S svart  
V vit

*utsikt mot ström-  
riktningen*

Stormiljö:

Tätort  
Bybildning  
Annan husgrupp  
Fritidsområde  
Ensamliggande  
Övr: .....



I


Rapp vy rappning/revivering med bruk  
Sprit spritputs  
Slät slätputs

I

TI enkupigt tegel  
2T tvåkupigt tegel  
BT betongtegel  
Et eternit eller liknande materiel

Hustyper inom anläggning

Bostadshus/Manbyggn  
Flygel/Lill-Drängstuga  
Ladugård (komplett)  
Loge o lador  
Fähus (kostall)  
Stall  
Småfähus  
Sädesmagasin (självst)  
Visthusbod  
Källare/Källarvind  
Snickarbod/Smedja  
Byk/Bak/Brygg/Tvättstuga  
Redskapsbod/Vedbod  
Garage/Vagnslider  
Fabriksbyggn/Verkstad  
Hemlighus  
Fäbod  
Övr: .....

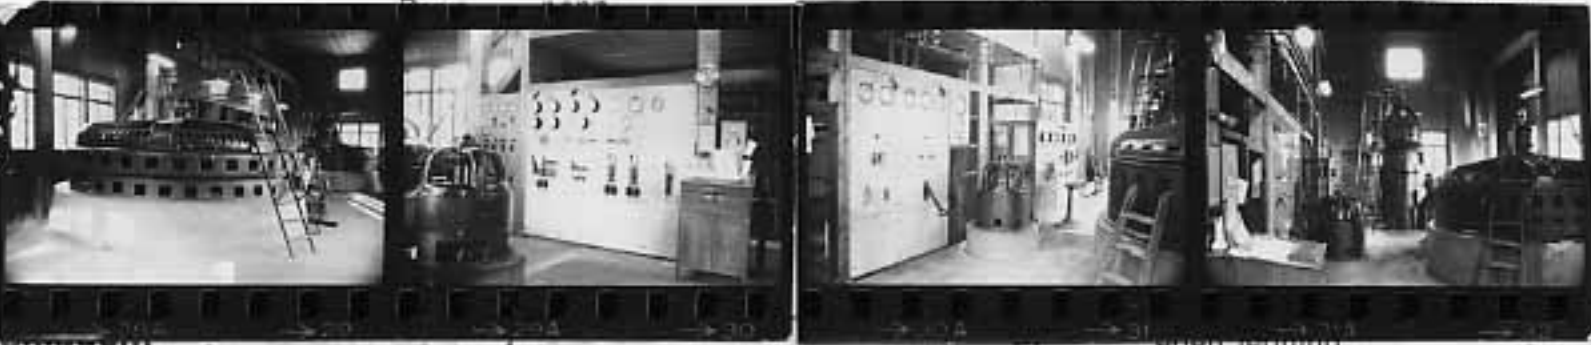

*I Generator  
Furbrin*

*I Instrument  
panel.*

NYTTJANDE

N nyttjas året om  
NF nyttjas för fritidsändamål  
NE nyttjas ej  
S lämplig för bygdesemeeter

EL egen ledning  
KL kommunal ledning  
VLS vattenledning saknas  
*oversikt av turbin  
generator.*

AVLOPP

EA egen avloppsledning  
KA kommunal avloppsledning  
ALS avloppsledning saknas

ATGÄRDER

Tak	Grund	Fasader	Målning



IV

V

VII

Dateringsgrupp: Hus n

1750—1800  
1800—1850  
1850—1900  
1900—1930  
1930—1970



VII

VIII

IX



## FÖRKORTNINGAR TILL

### BYGGNADSBESKRIVNINGARNA

#### STOMMATERIEL

S	sten
KS	konststen (Ytong, Mexi)
Tg	tegel
T	timmer
Sv	skiftesverk
Rv	resvirke
B	bräder/plank
Sg	sten (gjuthus)

#### FASADMATERIEL

SLL	stående locklistpanel
SLP	stående lockpanel
PFv	panel på förvandring
LSP	liggande slät panel
SSP	stående slät panel
LFS	liggande fasspântpanel
SFS	stående fasspântpanel
LPS	liggande pärlspântpanel
SPS	stående pärlspântpanel
StockP	stockpanel
Fjäll	fjällpanel
Stick	stickor
Rapp	rappning/revertering med bruk
Sprit	spritputs
Slät	slätputs
Papp	papp
FT	fasadtegel
Et	eternit
PI	plast
Al	aluminium

#### VÄRME

CV	centralvärme
AV	annan uppvärmning

#### NYTTJANDE

N	nyttjas året om
NF	nyttjas för fritidsändamål
NE	nyttjas ej
S	lämplig för bygdesemester

## FÄRG och FÄRGTYP

FR Faluröd, röd slamfärg (specialförkortn.). Övriga färger anges med en kombination av två förkortningar, en för kulören och en för färgtypen. Om detaljer av byggnaden har avviken färg anges detta efter snedstreck i rutan.

#### Kulör

B	blå
Bg	beige
Br	brun
G	gul
Grå	grå
Gö	grön
Rosa	rosa
R	röd
S	svart
V	vit
X	omålat eller avflagnat

#### Färgtyp

S	slamfärg
O	oljefärg
I	impregneringsfärg
P	plastfärg

#### TAKTÄCKNING

1T	enkupigt tegel
2T	tvåkupigt tegel
BT	betongtegel
Et	eternit eller liknande materiel
Stick	stickor
Sp	spån
Br	bräder
P	plåt
Torv	torv
H	halm eller strå
Kopp	koppar
Papp	papp
Ved	ved

#### VATTEN

EL	egen ledning
KL	kommunal ledning
VLS	vattenledning saknas

#### AVLOPP

EA	egen avloppsledning
KA	kommunal avloppsledning
ALS	avloppsledning saknas

## ÅTGÄRDER

Tak	Grund	Fasader	Målning

### Anläggningens art:

Gods/Herrgård  
Bondgård  
Bondgård m ny funk  
Bostadsfastighet  
Torp  
Sommarstuga  
Industrianläggning  
Serviceanläggning  
Samlingslokal  
Övr: .....

### Stormljö:

Tätort  
Bybildning  
Annan husgrupp  
Fritidsområde  
Ensamliggande  
Övr: .....

### Hustyper inom anläggning:

Bostadshus/Manbyggn  
Flygel/Lill-Drängstuga  
Ladugård (komplett)  
Loge o lador  
Fähus (kostall)  
Stall  
Småfähus  
Sädesmagasin (självst)  
Visthusbod  
Källare/Källarvind  
Snickarbod/Smedja  
Byk/Bak/Brygg/Tvättstuga  
Redskapsbod/Vedbod  
Garage/Vagnslider  
Fabriksbyggn/Verkstad  
Hemlighus  
Fäbod  
Övr: .....

### Dateringsgrupp: Hus n:r:

1750—1800 .....  
1800—1850 .....  
1850—1900 .....  
1900—1930 .....  
1930—1970 .....