



Byggnadsmönnesförklaring av den s k Fornstugan inom Tivoliparken i Kristianstad, Kristianstads kommun

Sedan fråga väckts om att förklara den s k Fornstugan inom Tivoliparken i Kristianstad för byggnadsmönne har meddelande däröm den 20 oktober 1981 insänts till inskrivningsmyndigheten vid Kristianstads tingsrätt, varjämte förslag till skyddsföreskrifter upprättats. Kristianstads kommun såsom markägare samt byggnadsnämnden i kommunen har förklarat sig icke ha något att erinra mot den föreslagna byggnadsmönnesförklaringen. Kommunen har godkänt de föreslagna skyddsföreskrifterna.

Fornstugan ligger på kommunen tillhörig mark som i bihang C till stadsregistret upptagits under beteckningen litt gk.

Fornstugan byggdes år 1886 i en för tiden karakteristisk, nationalromantisk stil. Den är sannolikt den äldsta byggnaden utanför Stockholmsområdet som är uppförd direkt för musei- och utställningsändamål.

Enär Fornstugan bevarar egenarten hos gången tids byggnadsskick och med hänsyn härtill är att anse som synnerligen märklig förklarar länsstyrelsen jämligt 1 § lagen om byggnadsmönnen Fornstugan för byggnadsmönne.

I samband härmed meddelar länsstyrelsen jämligt 2 § nämnda lag följande skyddsföreskrifter.

1. Fornstugan får inte rivas eller exteriörmässigt förändras utan länsstyrelsens medgivande.
2. I den del av byggnaden, som på bilagd ritning 1 är markerad med streckad begränsningslinje, får inte sådana arbeten utföras som berör stomme, delar av fast inredning eller dekorativ utsmyckning annat än efter förslag som granskats och godkänts av länsstyrelsen. Vad som i föregående mening sägs avser dock inte andra vñingen i byggnadens entréparti.

LÄNSSTYRELSEN
Kristianstads län

BESLUT

1982-01-11

Dnr 11.392-2723-81


3. Ett område kring byggnaden, som på bilagd ritning 2 markerats med streckad begränsningslinje, får ej utan medgivande av länsstyrelsen ytterligare bebyggas eller på annat sätt väsentligt förändras.
4. Byggnaden skall ägnas ett för dess bestånd erforderligt löpande underhåll.

Länsstyrelsens beslut länder till efterättelse utan hinder av förd klagan.


./. Besvär till Kammarrätten i Göteborg enligt bilaga.

Beslut i detta ärende har fattats av styrelsen. I beslutet deltog landshövding L Sandgren jämte ledamöterna R Svensson, Å Nilsson, J Wallin, S Hansson, E Jönsson, N Persson, L Bladh, A Olsson, E Johansson, S G Nilsson, S Ekdahl, J Björkman, G Lundbladh och G Karlsson.

I den slutliga handläggningen deltog även länsråd A Johansson, 1:e länsassessor K Magnusson och tf länsantikvarie Å Werdenfels, föredragande.

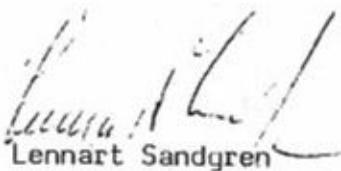

Lennart Sandgren

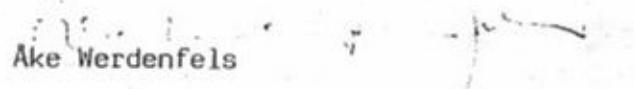

Åke Werdenfels

Bilaga:
Kartor

Kopia till
Akten
Styrelsens protokoll
Länsantikvarien
Juridiska enheten
Planenheten
Riksantikvarieämbetet, Stockholm

LÄNSSTYRELSEN
Kristianstads län

BESLUT


1982-01-11

Dnr 11.392-2723-81

Landsantikvarien, Skånes Hembygdsförbund, Kristianstad
Byggnadsnämnden i Kristianstads kommun
Kulturnämnden i Kristianstads kommun
Inskrivningsmyndigheten vid Kristianstads tingsrätt
Pressen

KJ

Anton Jähne

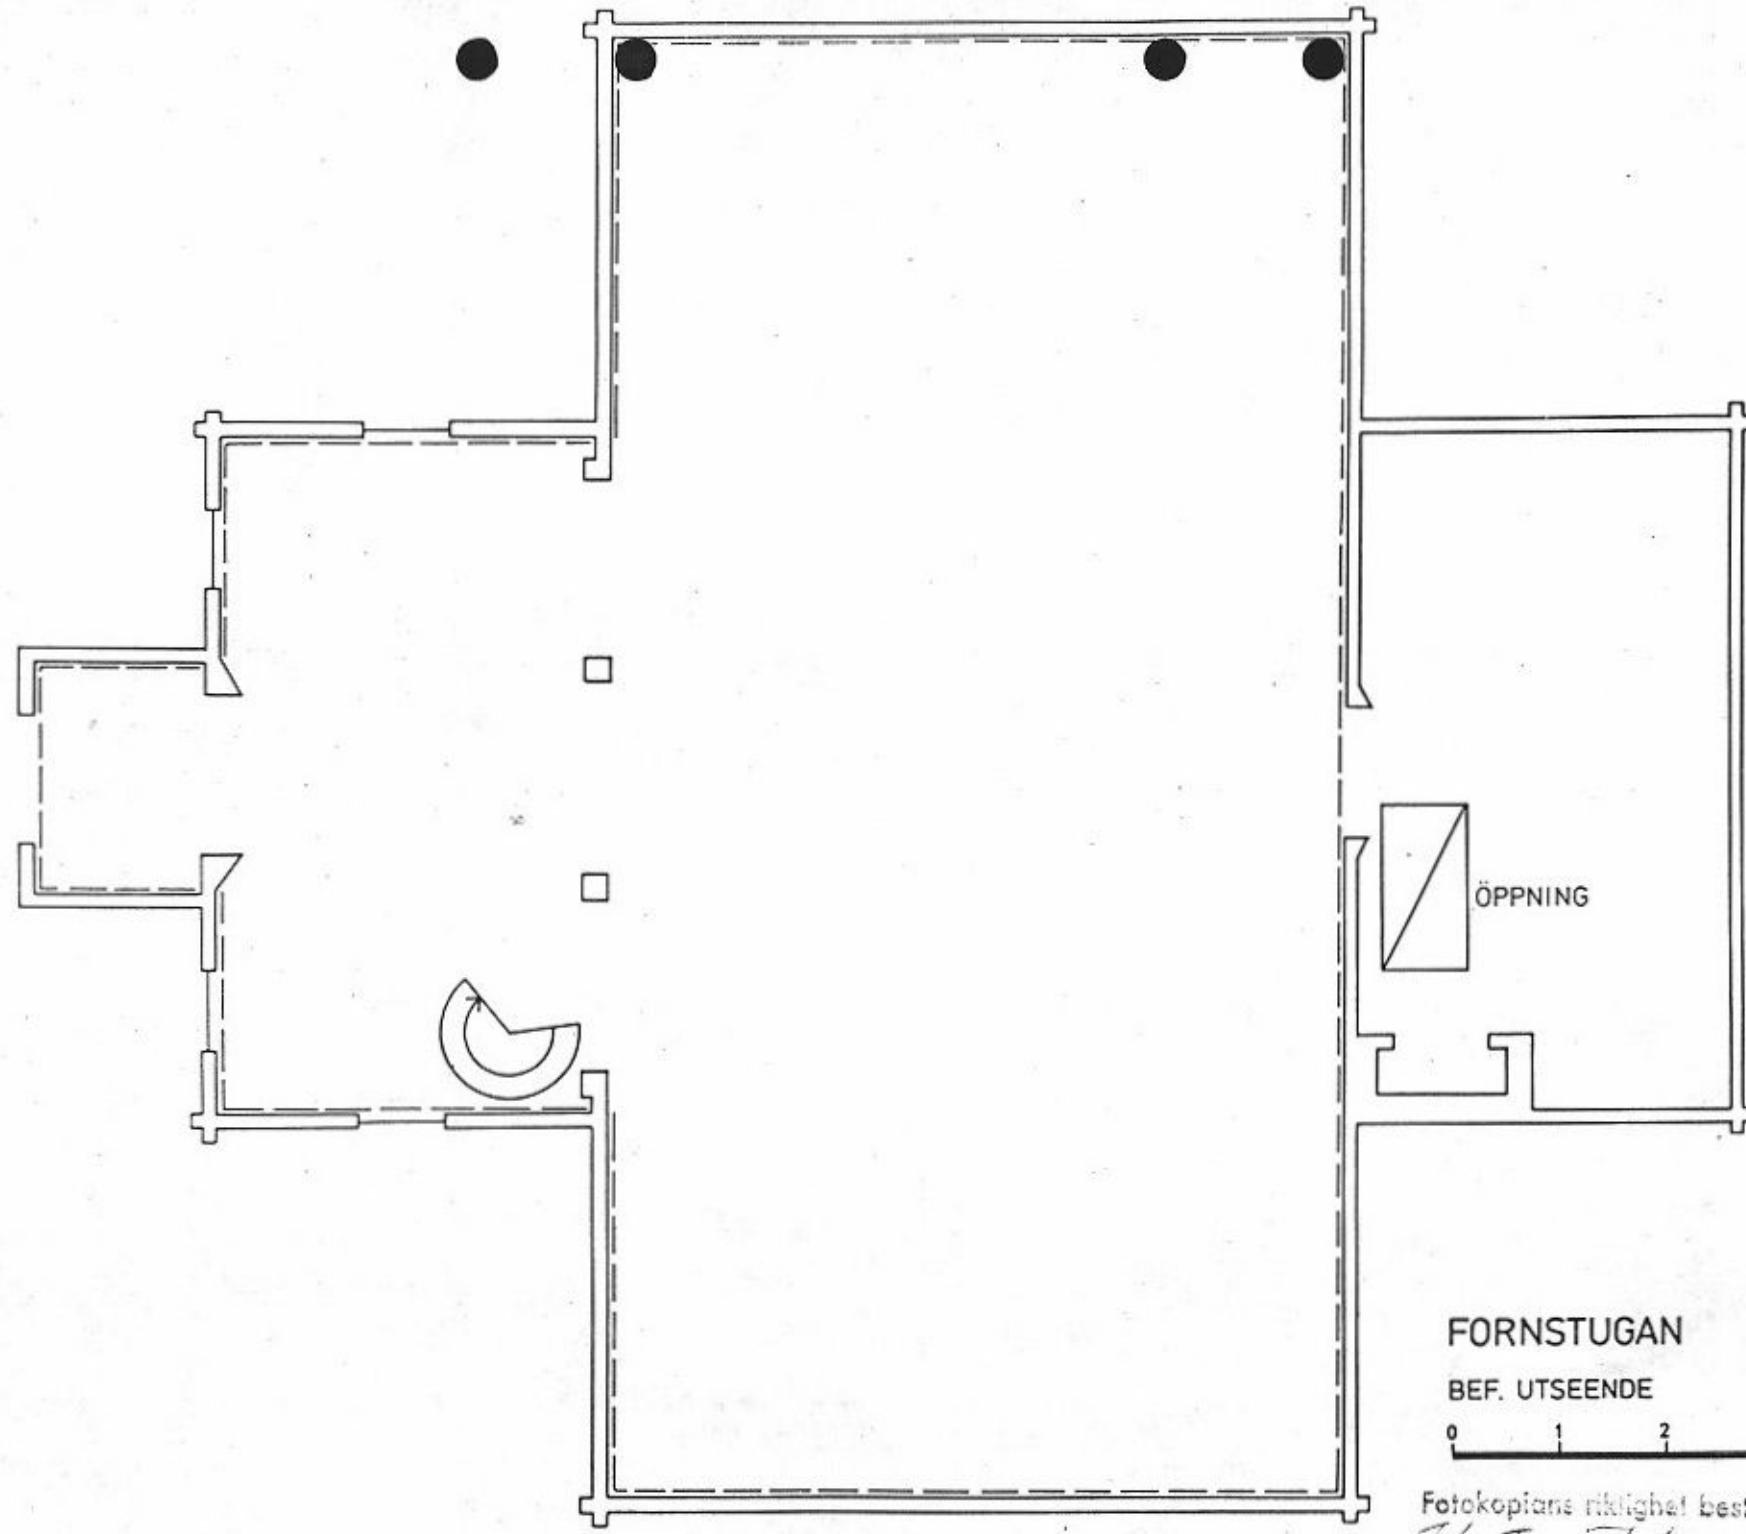

FORNSTUGAN


Tivoliparken littera gk

Kristianstad

Skala 1: 2 000

Efter förslag till ändring
av stadsplan, fastställd
den 28 sept. 1917

begränsningslinje för
skyddat område

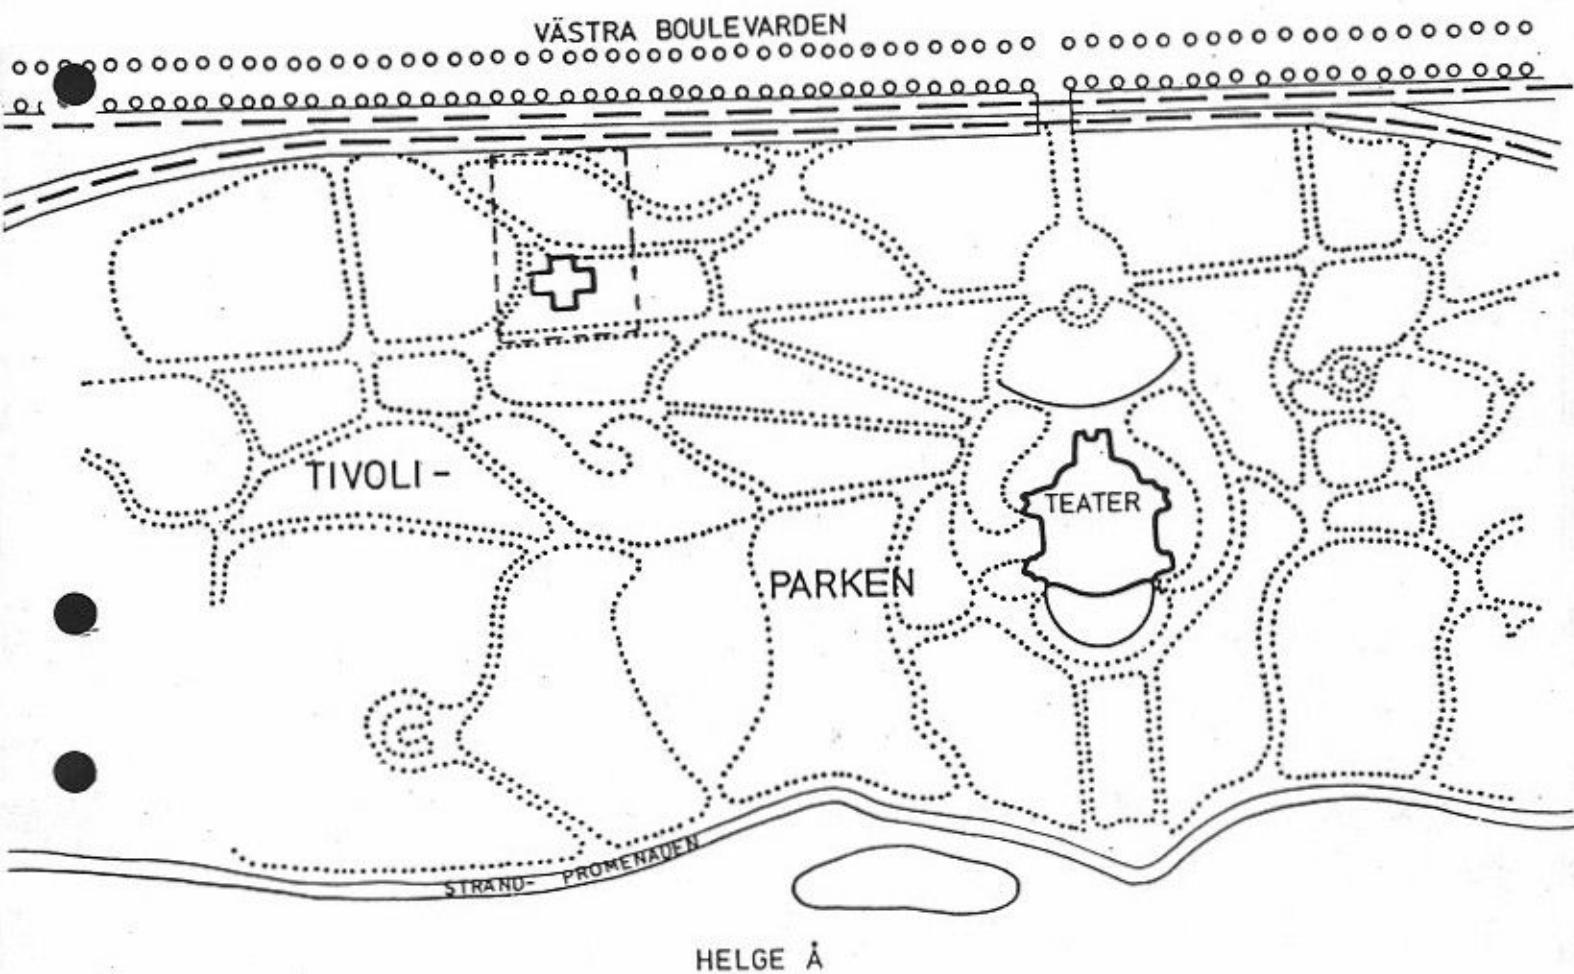

Fot. 1917-09-28

Helge Åbergsson