



Datum  
1993-03-11

Dnr  
Ku92/5181,  
5478/K,  
Ku93/427,  
549, 642,  
643, 644,  
656/K

Riksantikvarieämbetet  
Box 5405  
114 84 STOCKHOLM

Fastställande av skyddsföreskrifter för vissa statliga byggnadsminnen

(73, 74, 2035, 2470, 2492, 2494, 8590/92)

Nedan förtecknade byggnader är statliga byggnadsminnen enligt regeringsbeslut den 25 januari 1935 (jämför övergångsbestämmelser p. 2 förordningen (1988:1229) om statliga byggnadsminnen m.m.). Riksantikvarieämbetet har anhållit att regeringen fastställer av ämbetet föreslagna skyddsföreskrifter för byggnadsminnena, samt i vissa fall fattar beslut om utvidgning av byggnadsminnena.

Byggnadsstyrelsen har yttrat sig över förslagen.

6. // Regeringen fastställer de avgränsningar och skyddsföreskrifter för de nedan förtecknade statliga byggnadsminnena som framgår enligt bilagor.

Byggnad/fastighet	Kommun	Län	Bil.
Dalarö skans, Västertorp 2:1	Haninge	AB	1
Residenset i Kristianstad, kv Residenset 1	Kristianstad	L	2
Södra kasern, kv Södra kasern 1	Kristianstad	L	3

Postadress  
103 33 STOCKHOLM

Gataadress  
Jakobsgatan 26

Telefon  
08 - 763 10 00

Telex  
11461 LOENDEP S

Telefax  
08 - 21 68 13

Falsterbo fyr, Falsterbo 2:6	Vellinge	M	4
Residenset i Väners- borg, kv Residenset 2	Vänersborg	P	5
Residenset i Marie- stad, Marieholm 1:5	Mariestad	R	6
Gamla gymnasiet, kv Falken 7	Karlstad	S	7
Residenset i Falun, kv Residenset 1	Falun	W	8

På regeringens vägnar

*Birgit Friggebo*  
Birgit Friggebo

*Maria Malmöf*  
Maria Malmöf

Kopia till

Finansdepartementet  
Byggnadsstyrelsen  
Länsstyrelsen i Stockholms län  
Länsstyrelsen i Kristianstads län  
Länsstyrelsen i Malmöhus län  
Länsstyrelsen i Älvsborgs län  
Länsstyrelsen i Skaraborgs län  
Länsstyrelsen i Värmlands län  
Länsstyrelsen i Kopparbergs län

---

## Bilaga 2


**Förslag till skyddsföreskrifter för residen-  
set i Kristianstad, kv Residenset 1,  
Kristianstad kommun, Kristianstad län**

1. Huvudbyggnaden får inte rivas eller till sitt yttre byggas om eller på annat sätt förändras.
  2. I huvudbyggnadens inre får ingrepp inte göras i stomme, ursprunglig planlösning eller äldre fast inredning.
  3. Byggnaden skall underhållas så att den inte förfaller. Vård- och underhållsarbeten skall utföras med traditionella byggnadsmaterial och metoder på ett sådant sätt att det kulturhistoriska värdet inte minskar.
  4. Tomten får inte ytterligare bebyggas. Inom tomten får inte heller sådana åtgärder vidtas med mark och vegetation att karaktären förvanskas.
  5. Om det av särskilda skäl är nödvändigt att ändra byggnadsminnet i strid med skyddsföreskrifterna skall ansökan om tillstånd enligt 6-7 §§ förordningen (1988:1229) om statliga byggnadsminnen m.m. inlämnas till Riksantikvarieämbetet.
- Länsstyrelsen lämnar råd i fråga om underhåll av byggnaden och vården av det kringliggande området.

# ÄNRSRESIDENSET I KRISTIANSSTAD

## SITUATIONSPLAN

### IV. RESIDENSET

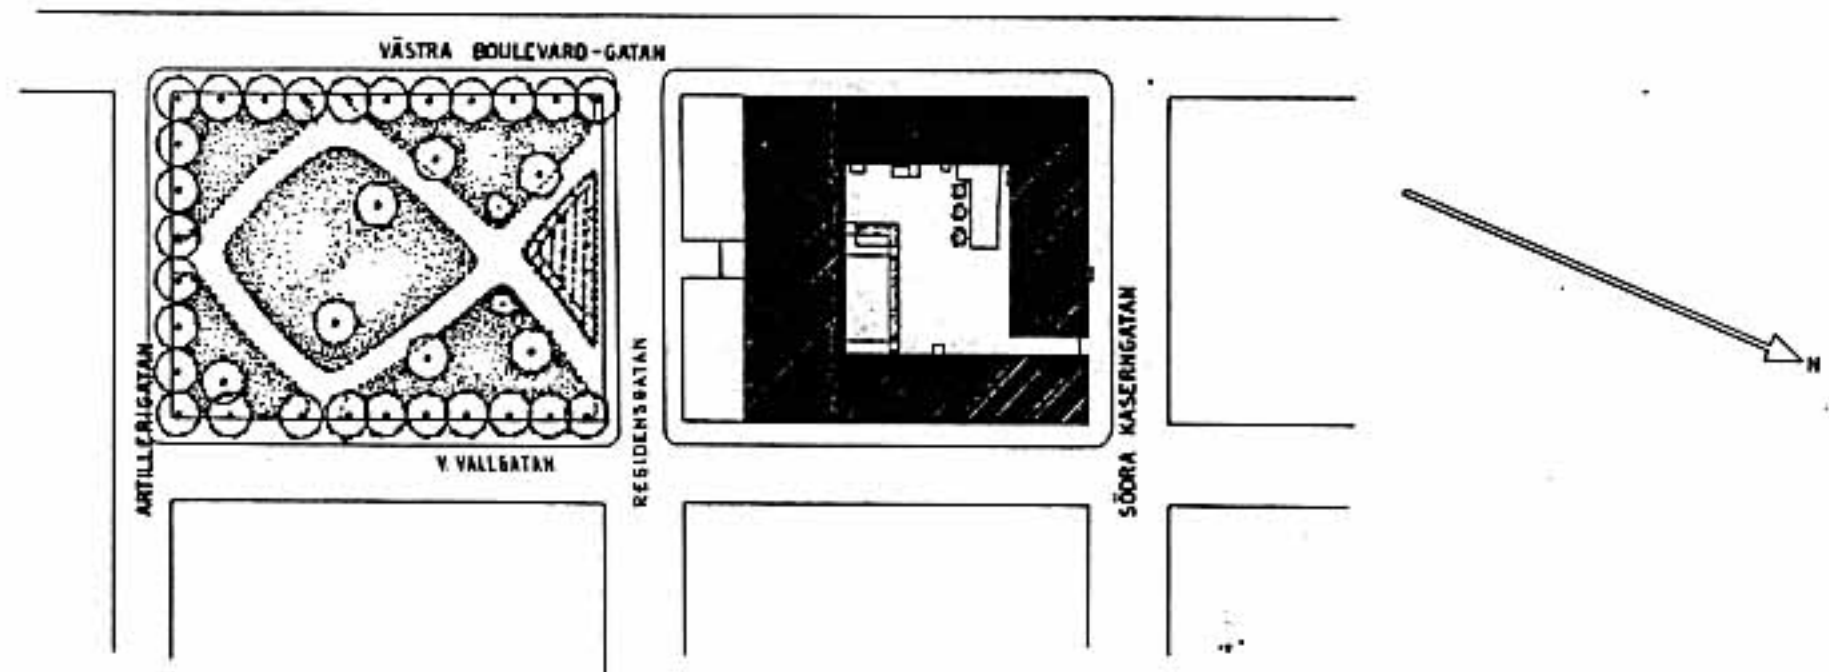

SKALA 1:800

BYGGD  
SEYDUA  
BYG.

Okt. 1941  
Okt. 1951  
Aug. 1956