

1974-02-25

1170/74

RIKSANTIKVARIÉN  
 I VÄSTMANLANDS LÄN  
 Dnr 104 Auk. 27/2-74

Riksantikvariéns beslut den 25 februari 1974 i ärende angående byggnadsminnesförklaring jämlikt lagen den 9 december 1960 om byggnadsminnen av Engelsbergs bruk på fastigheterna Engelsberg 1:1, 2:1, 9:1 samt Stabäck 1:5 och 2:35 i Västervåla socken och Fagersta kommun, Västmanlands län.

Sedan fråga väckts om att förklara Engelsbergs bruk i Västervåla socken för byggnadsminne har meddelande därom den 15 juni 1973 översänts till inskrivningsmyndigheten vid Västmanlands mellersta tingsrätt varjämte förslag till skyddsföreskrifter upprättats. Fastigheternas ägare, Avesta Jernverks AB och Rederi AB Nordstjernan samt byggnadsnämnden i Fagersta kommun har förklarat sig icke ha något att erinra mot en byggnadsminnesförklaring. Ägarna har godkänt de föreslagna skyddsföreskrifterna.

Enär Engelsbergs bruk på fastigheterna Engelsberg 1:1, 2:1, 9:1 och Stabäck 1:5, 2:35 i Västervåla socken och Fagersta kommun bevarar egenarten hos gången tids byggnadsskick och med hänsyn därtill är att anse såsom synnerligen märkligt samt under beaktande av vad i övrigt i ärendet förekommit förklarar riksantikvarién, jämlikt § 1 lagen den 9 december 1960 om byggnadsminnen, härmed bruket ifråga för byggnadsminne.

I samband härmed meddelar riksantikvarién jämlikt § 2 nämnda lag följande skyddsföreskrifter:

- ./.
1. De på den till dessa föreskrifter hörande kartan med siffrorna 1-9, 11-30 betecknade byggnaderna må ej utan riksantikvariéns samtycke rivas eller till sitt yttre ombyggas eller på annat sätt förändras.
  2. Den med siffra 10 betecknade byggnaden må ej utan riksantikvariéns tillstånd rivas eller till sitt yttre ombyggas. Tillbyggnader skall utföras i samråd med riksantikvarién.
  3. De på den till dessa föreskrifter hörande kartan med siffrorna 2,4,5,6,7,8,9,24,25,26,27 och 29 betecknade byggnaderna må ej utan riksantikvariéns samtycke till sitt inre

ombyggas eller på annat sätt förändras.

4. Arbeten i huvudbyggnadens inre som medför ingrepp i befintlig rumsindelning eller i äldre fast inredning skall utföras i samråd med riksantikvarien eller av riksantikvarien förordnad kulturhistorisk kontrollant.

5. Det på den till dessa föreskrifter hörande kartan med röd, streckad begränsningslinje markerade området må ej utan riksantikvariens samtycke ytterligare bebyggas eller på annat sätt väsentligt förändras; dock må för arkivändamål i samråd med riksantikvarien friliggande annex uppföras norr om den med siffra 10 betecknade byggnaden.

Den som icke åtnöjes med detta riksantikvariens beslut äger att däri söka ändring genom besvär, vilka skall ingivas eller med posten insändas till Kammarrätten. Vid äventyr av talans förlust skall besvären ha inkommit till Kammarrätten inom tre veckors tid från det klaganden fick del av beslutet, delgivningsdagen oräknad. Menighet, som klagat, äger fem veckors besvärstid från delfåendet.




Roland Pålsson  
Riksantikvarie

<sup>c</sup>  
*Åke Nisbeth*  
Åke Nisbeth  
Avdelningsdirektör


Kopia till

Avesta Jernverks AB  
Landsantikvarien i Västmanlands län  
Byggnadsnämnden i Fagersta  
Länsarkitekten i Västmanlands län  
Inskrivningsmyndigheten vid Västmanlands mellersta tingsrätt  
Rederi AB Nordstjernen

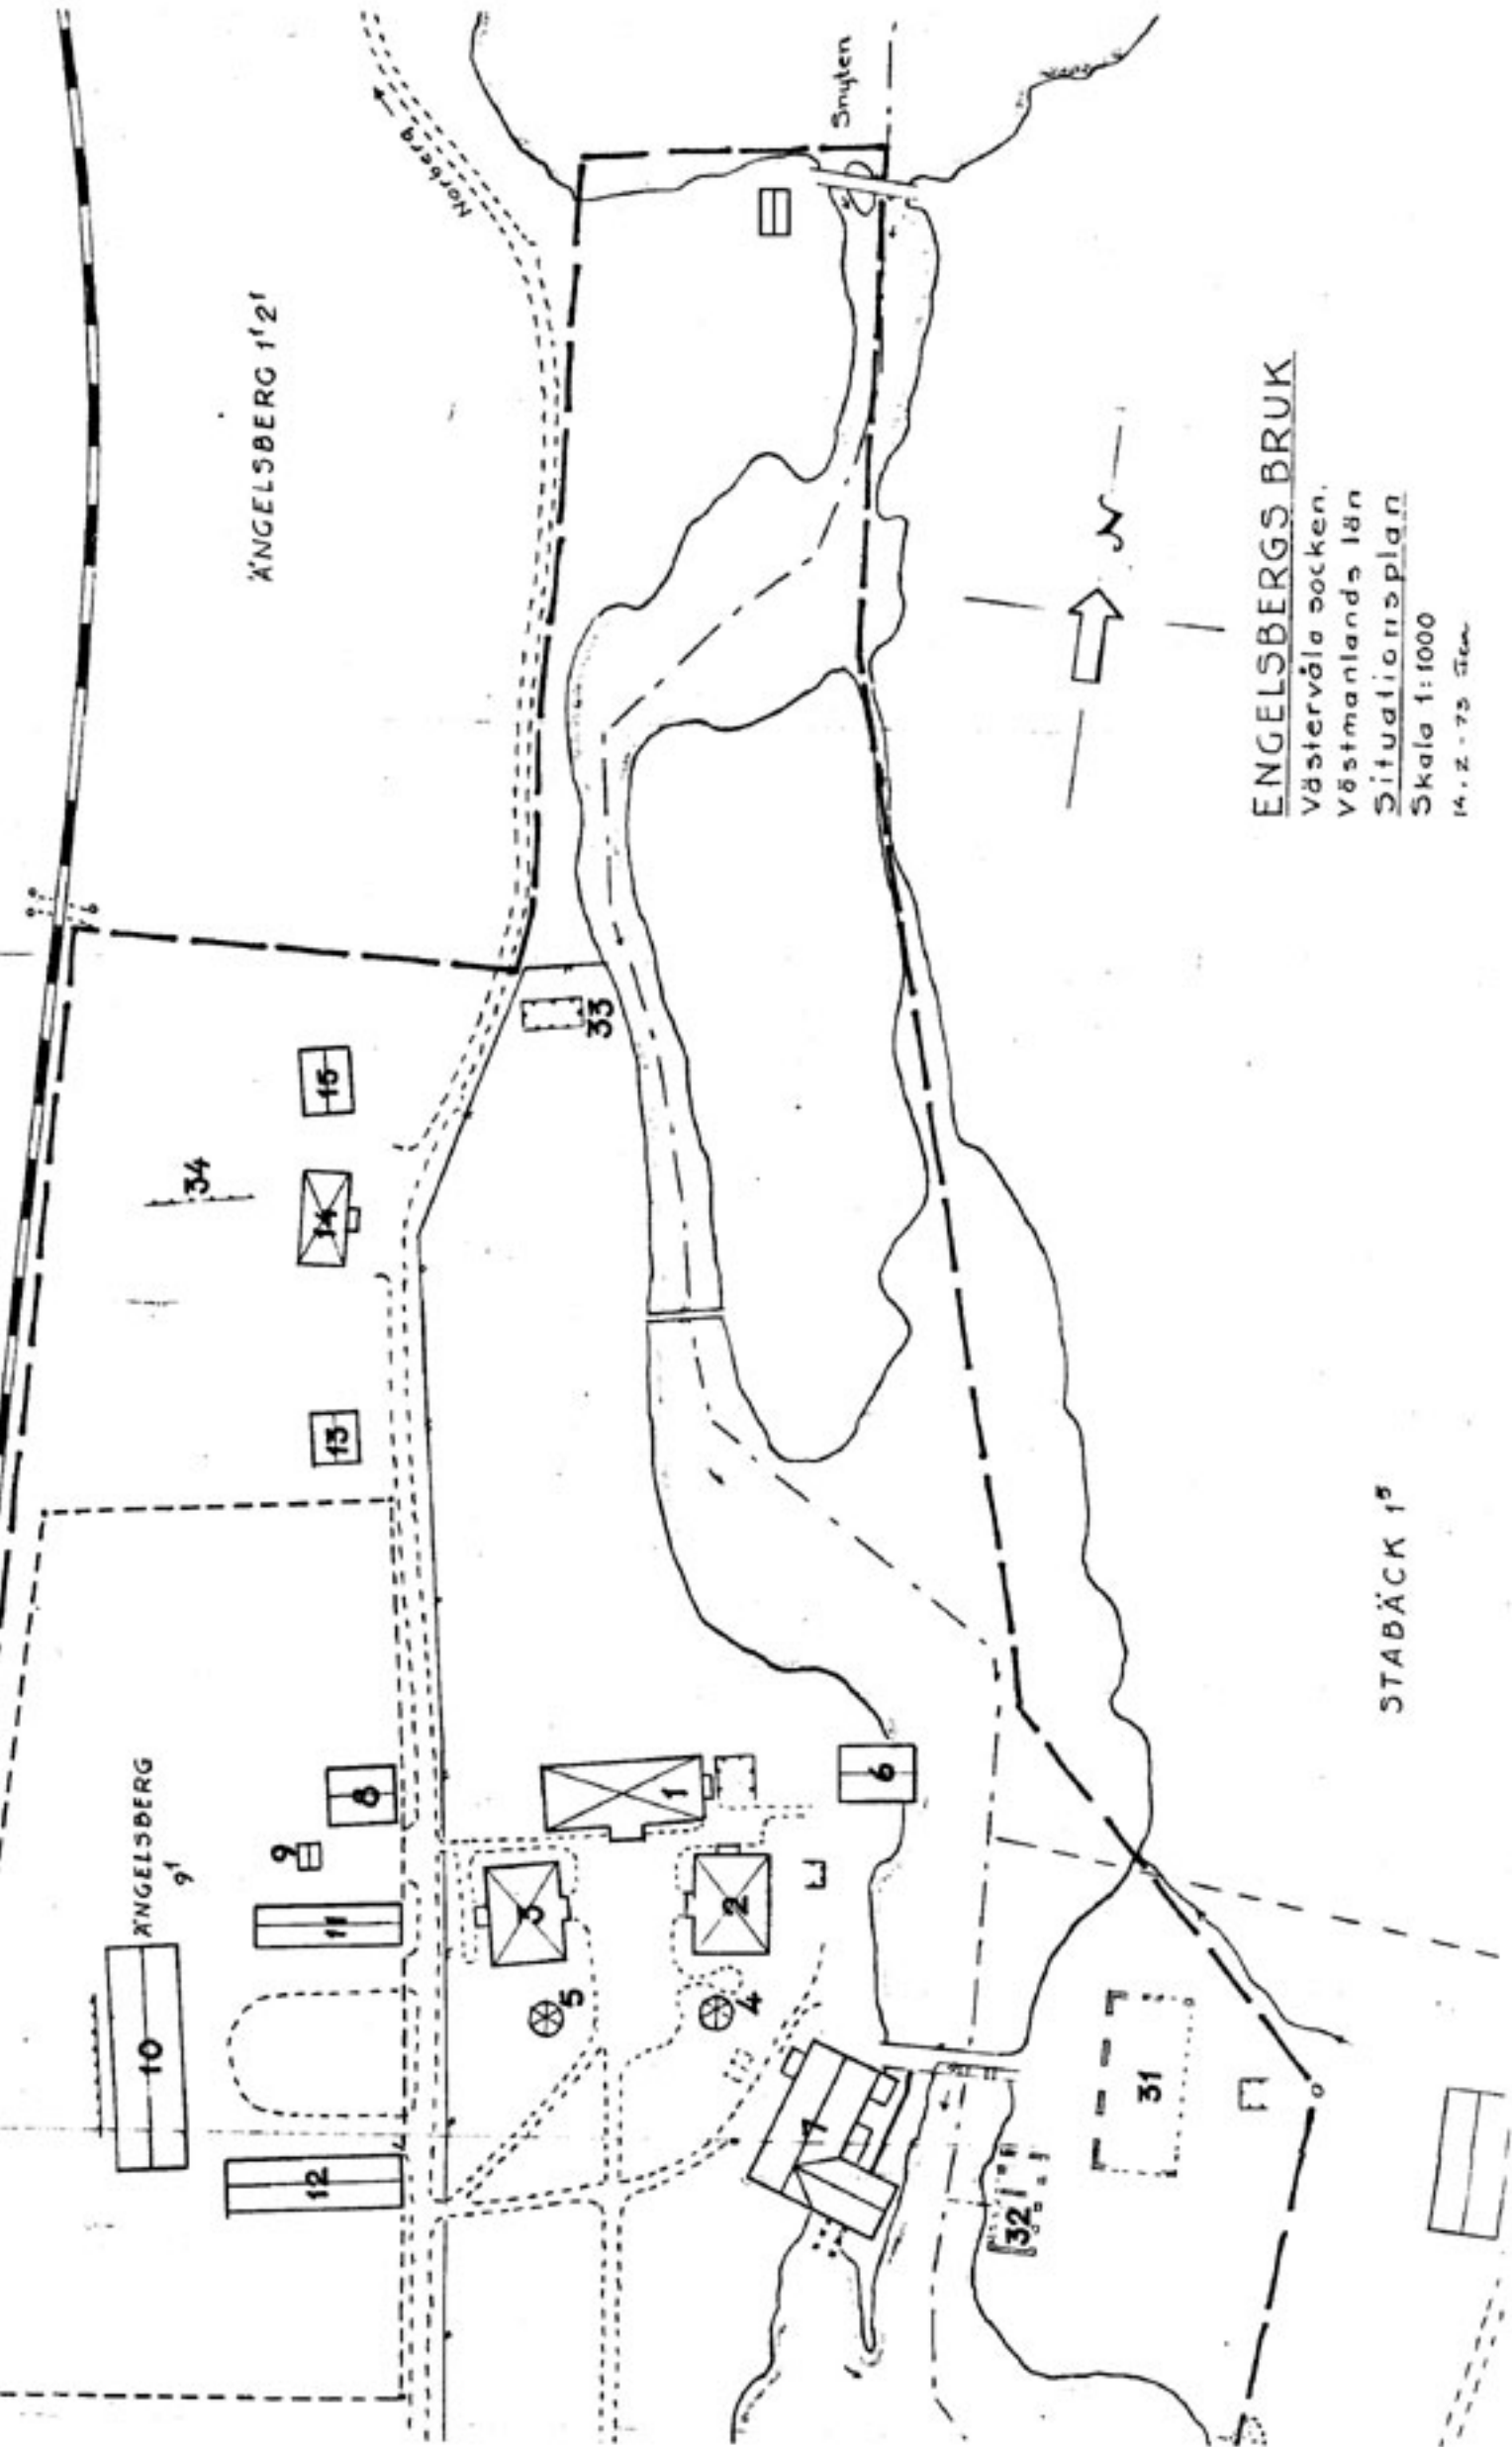

**ENGELSBERGS BRUK**  
 Västervåla socken,  
 Västmanlands län  
 Situationsplan  
 Skala 1:1000  
 14.2.75 Gen.

STABÄCK 1<sup>a</sup>

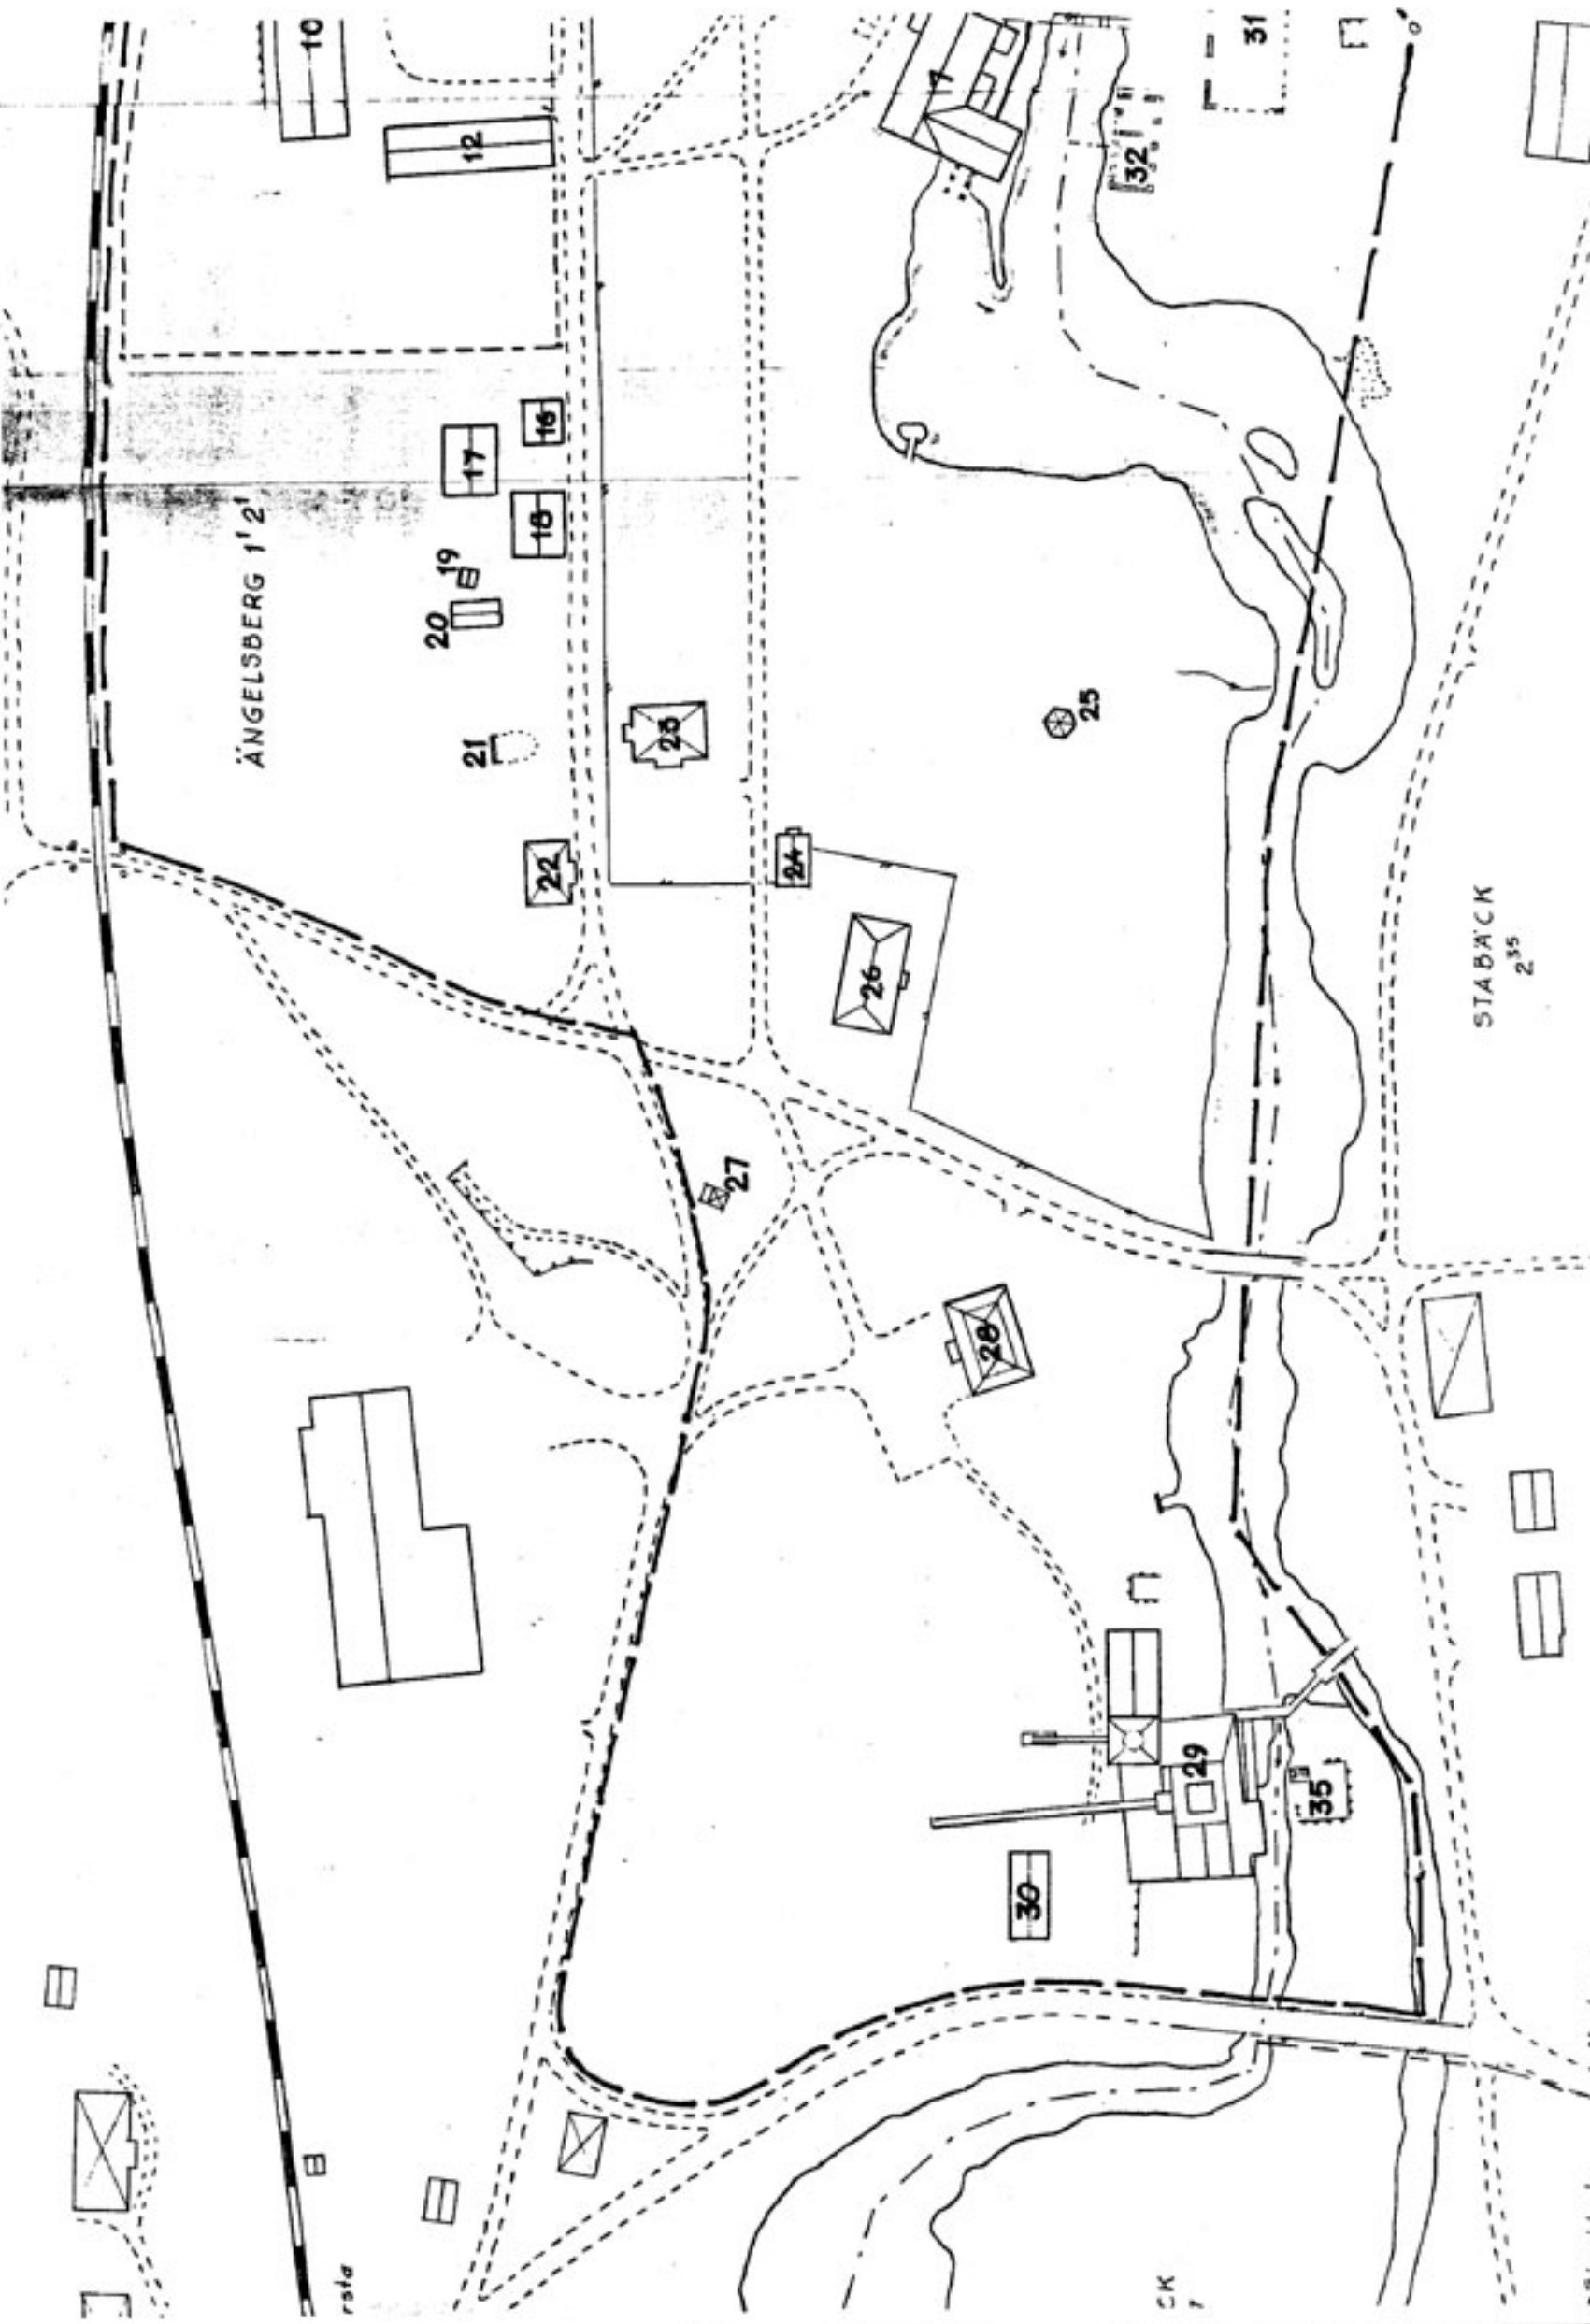

ÄNGELSBERG 1'2'

STABACK 2'35'

resta

CK 7

Mörkers  
Storholm