



Förklaring att parstugan f d Skepplinge 2 nu Sörspånga 1:1, Harakers socken, Västerås kommun, övergått till byggnadsminne enligt kulturminneslagen

Förklaring

Länsstyrelsen förklarar, enligt 3 kap 7 § lagen (1988:950) om kulturminnen mm (KML) att parstugan på f d fastigheten Skepplinge 1:5 (Skepplinge 2) nu Sörspånga 1:1, Romfartuna socken, Västerås kommun har övergått till att bli byggnadsminnen enligt nämnda kapitel.

Skyddsbestämmelser

1. Byggnaden får inte rivas eller flyttas, till sitt yttre byggas om eller på annat sätt förändras.
2. Ingrepp får inte göras i byggnadens stomme eller äldre planlösning. Ingrepp i äldre fast inredning får inte göras. Till fast inredning hör golv, paneler, dörrar, fönster, tak, listverk samt eldstäder. Förändring av ytskikt får inte göras.
3. Byggnaden skall underhållas så att den inte förfaller. Vård- och underhållsarbeten skall utföras på ett sådant sätt och med sådana material att byggnadens kulturhistoriska värde inte minskar.
4. Markområdet vid parstugan skall vårdas så att områdets karaktär inte förvanskas.

Om det av särskilda skäl är nödvändigt att ändra byggnadsminnet i strid med skyddsbestämmelserna skall ansökan om tillstånd enligt 3 kap 14 § KML göras hos Länsstyrelsen. Om bibehållande av byggnadsminnet medför hinder, olägenhet eller kostnad som inte står i rimligt förhållande till dess betydelse, får Länsstyrelsen enligt 3 kap 15 § KML jämka skyddsbestämmelserna eller häva byggnadsminnesförklaringen. Länsstyrelsen får också häva en byggnadsminnesförklaring som framstår som ändamålslös.



Redogörelse för ärendet

Byggnaden förklarades den 25 januari 1935 för byggnadsminne av Byggnadsstyrelsen. Enligt regeringsbeslut den 27 januari 1994 fastställdes de av Riksantikvarieämbetet utarbetade skyddsföreskrifterna för byggnaden.

Enligt avtal mellan Uppsala Universitet och har byggnaden med full äganderätt övergått till

. Enligt 3 kap 1 § lagen (1988:950) om kulturminnen m m skall ett statligt byggnadsminnes som övergår till annan ägare än staten därmed utgöra ett byggnadsminne enligt denna lag.



Håkan Eriksson




Anna-Gretha Eriksson

Bilaga:

Begränsningskarta för byggnadsminnet, bilaga 1

Kopia till:

Riksantikvarieämbetet
Lantmäterimyndigheten i Västmanlands län, DRK
Lantmäterimyndigheten i Västerås kommun
Västerås kommun, Byggnadsnämnden
Västerås kommun, Kultur och fritid
Västmanlands läns museum
Lst: Länsråd, Sbe, RÄ

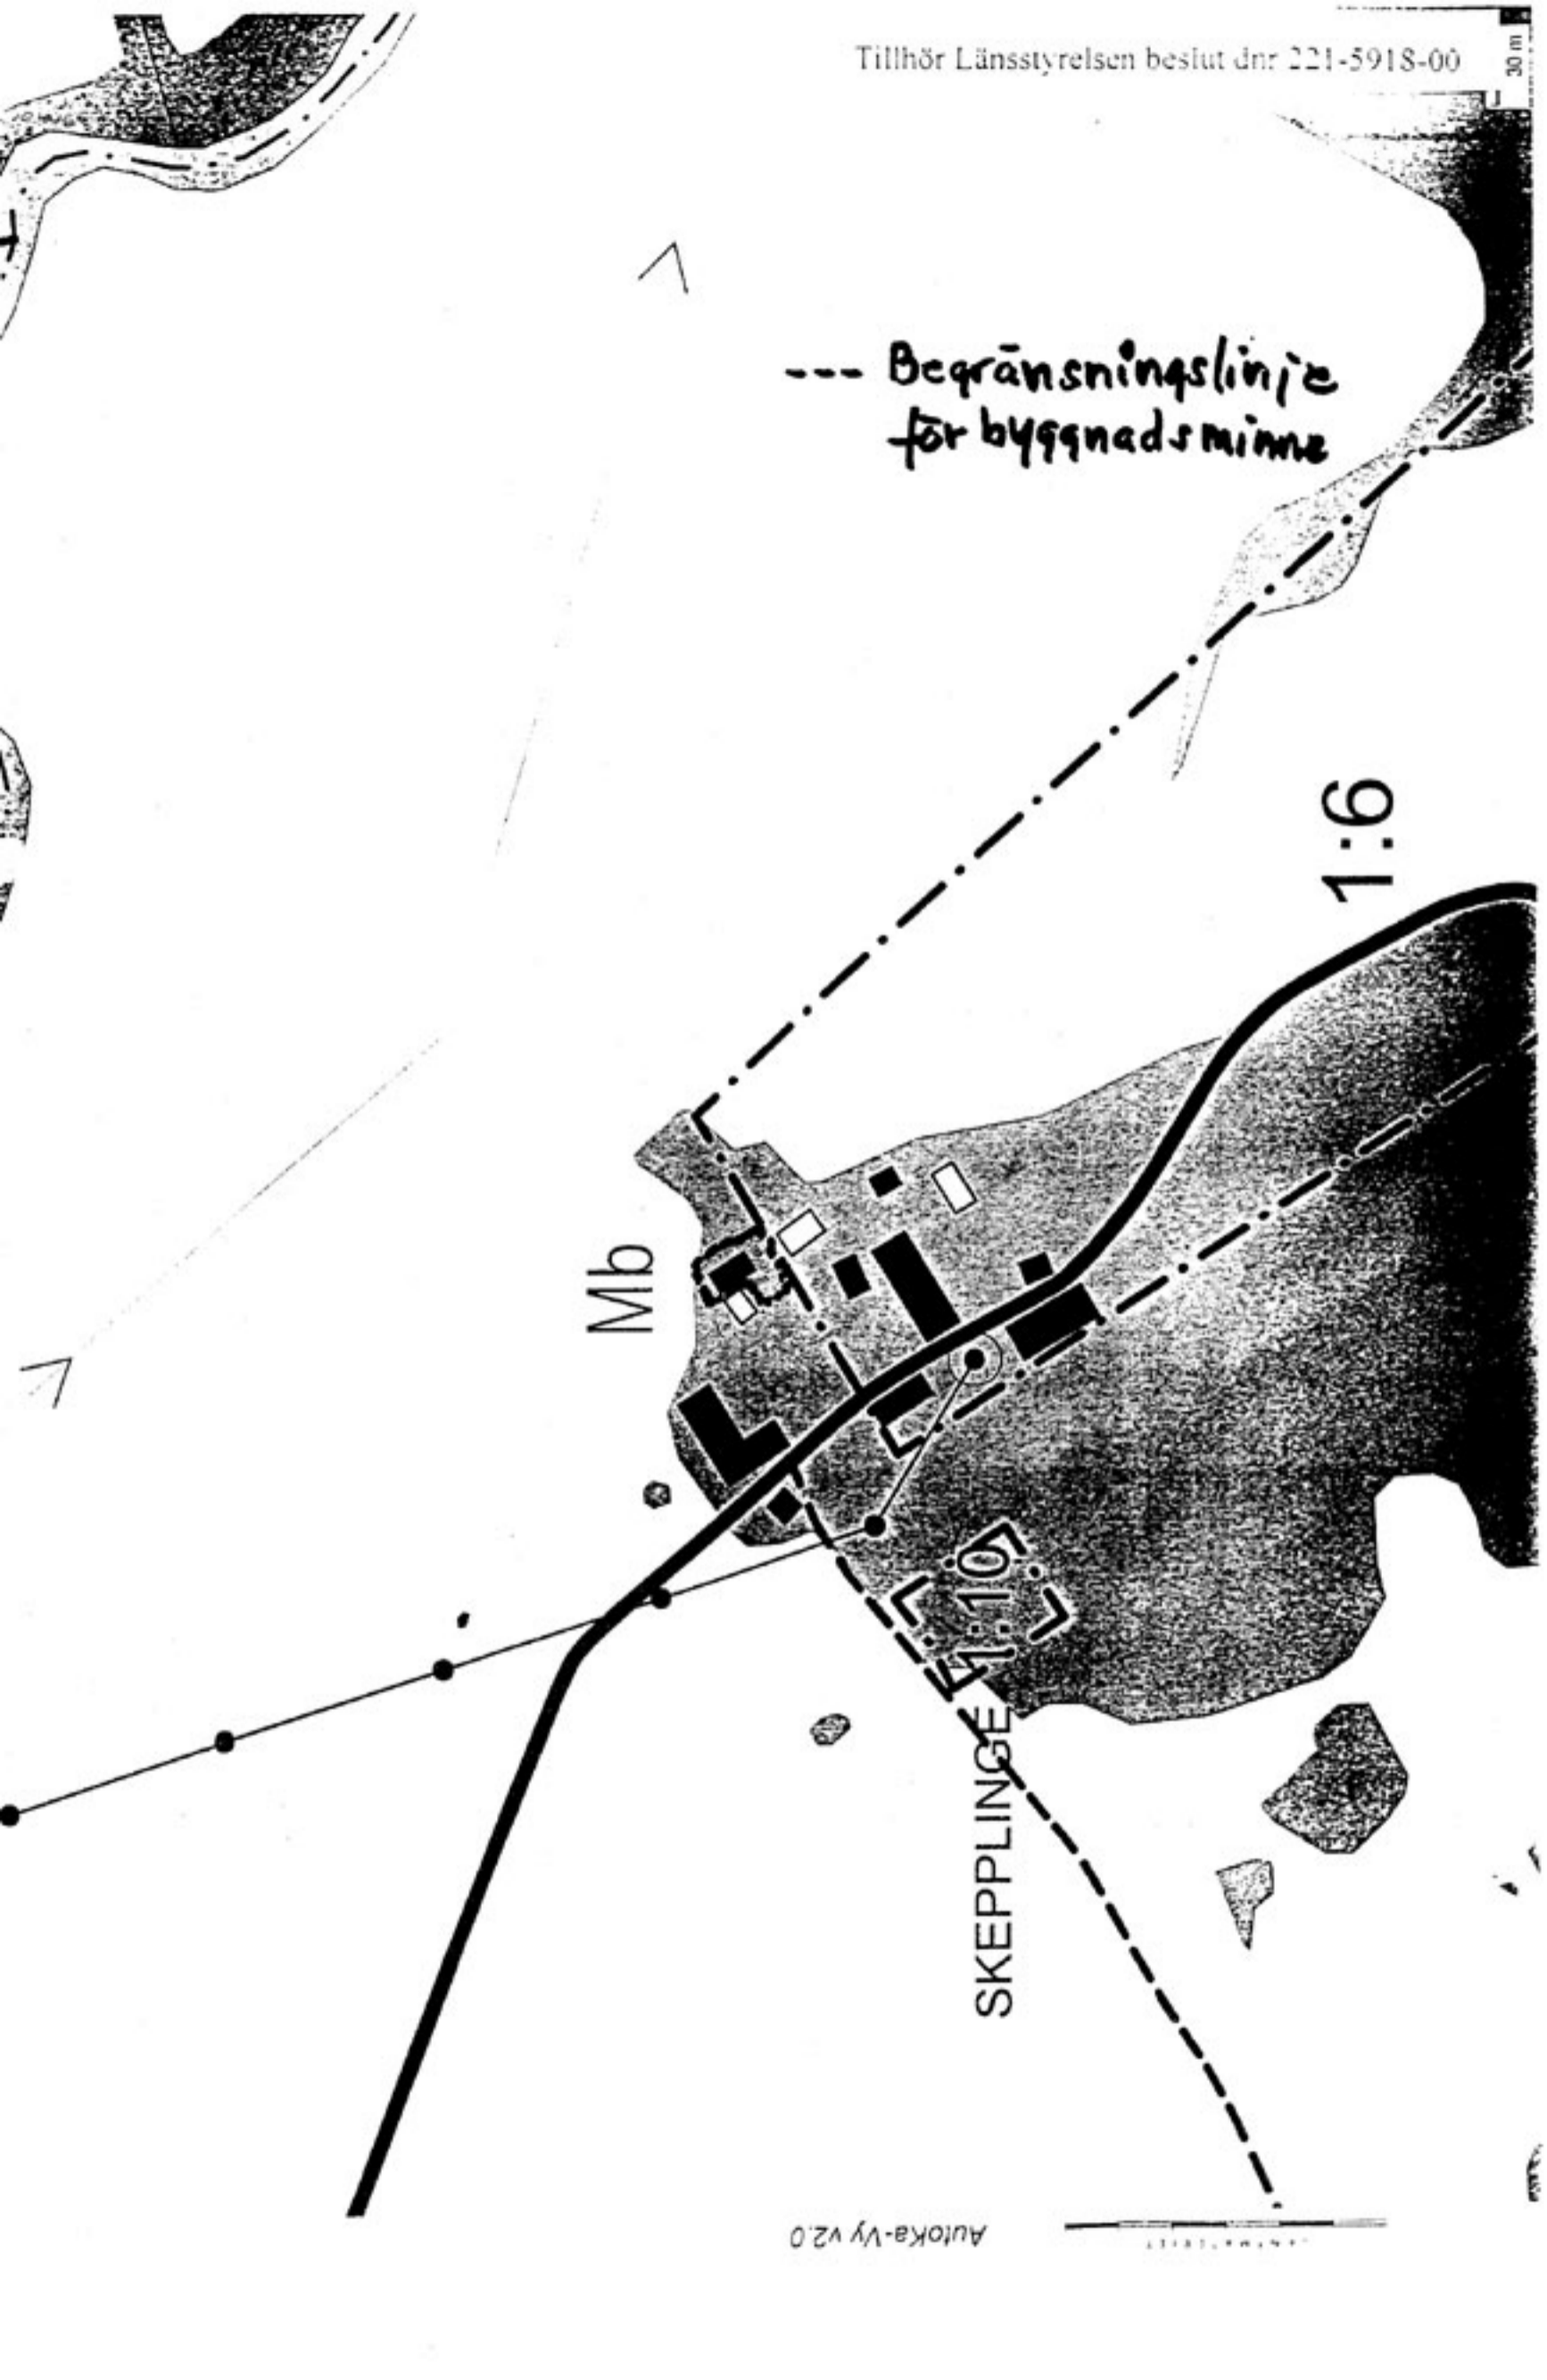

--- Begränsningslinje
för byggnadsminne

Mb

1:6

SKEPPLINGE 1:10