

1981-03-27

11.392-1932-78

Byggnadsminnesförklaring av Råås kvarn på fastigheten
Råås 1:1, Torpa socken, Ydre kommun

Fråga om byggnadsminnesförklaring av kvarnanläggning och tre byggnader på fastigheten Råås 1:1 har väckts 1978-08-07.

Byggnadsnämnden har avgivit yttrande i ärendet 1978-11-08 och därvid inte haft något att erinra.

Ni har förklarat Er inte ha något att erinra mot föreslagna skyddsföreskrifter.

Byggnaderna bevarar egenarten hos en gången tids byggnadsskick och är med hänsyn härtill att anse som synnerligen märkliga.

Länsstyrelsen förklarar därför med stöd av 1 § lagen om byggnadsminnen (1960:690) kvarnanläggning och tre byggnader på fastigheten Råås 1:1 för byggnadsminne. I samband härmed meddelar länsstyrelsen följande skyddsföreskrifter enligt 2 § ovannämnda lag.

1. De på den till ärendet hörande kartan med nr 1 - 4 markerade byggnaderna får inte rivas eller till det yttre ombyggas eller på annat sätt förändras.
2. Den byggnad, kvarnbyggnaden med vattenränna, som på kartan är markerad med nr 1 får inte till det yttre och inre rivas, ombyggas eller på annat sätt förändras.
3. Det på kartan med streckprickad begränsningslinje markerade området får inte ytterligare bebyggas eller på annat sätt väsentligen förändras.
4. Underhållsåtgärder av de byggnader som omfattas av byggnadsminnesförklaringen skall utföras i samråd med länsstyrelsen.

Om ändring av byggnadsminnet i strid mot meddelade skyddsföreskrifter finnes nödvändig för att byggnaderna skall vara till nytta eller om sådan ändring eljest kan anses påkallad av särskilda skäl, får länsstyrelsen enligt 3 § lagen om byggnadsminnen meddela tillstånd därtill.

Länsstyrelsen i
Östergötlands län

81 05. 05.

Planeringsavdelningen

11.

KAMMARRÄTTEN I JÖNKÖPING

BEVIS 1981-05-04

Intill denna dag har besvär över detta beslut ej kommit in till kammarrätten.

Länshövdingen



81-04-13


1981-03-27

11.392-1932-78

Enligt 14 § lagen om byggnadsminnen gäller detta beslut omedelbart även om det överklagas.

Besvär till kammarrätten i Jönköping enligt bilaga (formulär 10).

I den slutliga handläggningen av detta ärende, i vilket länsstyrelsen i plenum fattat beslut, har förutom föredraganden deltagit länsrådet Lars Rydberg, länsassessorn Björn Sälde och länsarkitekten Birger Gustavson. I styrelsens beslut deltog landshövdingen och ledamöterna Per-Olof Strindberg, Nils-Åke Wiström, Anna Wohlin-Andersson, Olle Anderberg, Thore Pettersson, Arne Nilsson, Erik Wärnberg, Per A Pettersson, Rolf Andersson, Nils Lennstam, Stig Magnusson och Hans Holm samt suppleanten Henry Eriksson.

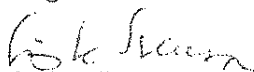
Göte Svenson
Landshövding


Sven E Noreen
Länsantikvarie

Bilagor


Karta i skala 1:2000
besvärshänvisning

Kopia till


akten
riksantikvarieämbetet, dk
läns museet
byggnadsnämnden, Ydre kommun
inskrivningsmyndigheten, Linköpings tingsrätt
juridiska enheten
planenheten
planeringskansliet, protokollspärmen
länsantikvarien

EJ

Bestyrkes

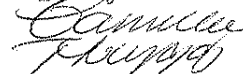

RÅÅS KVARN, TORPA SOCKEN
YDRE KOMMUN

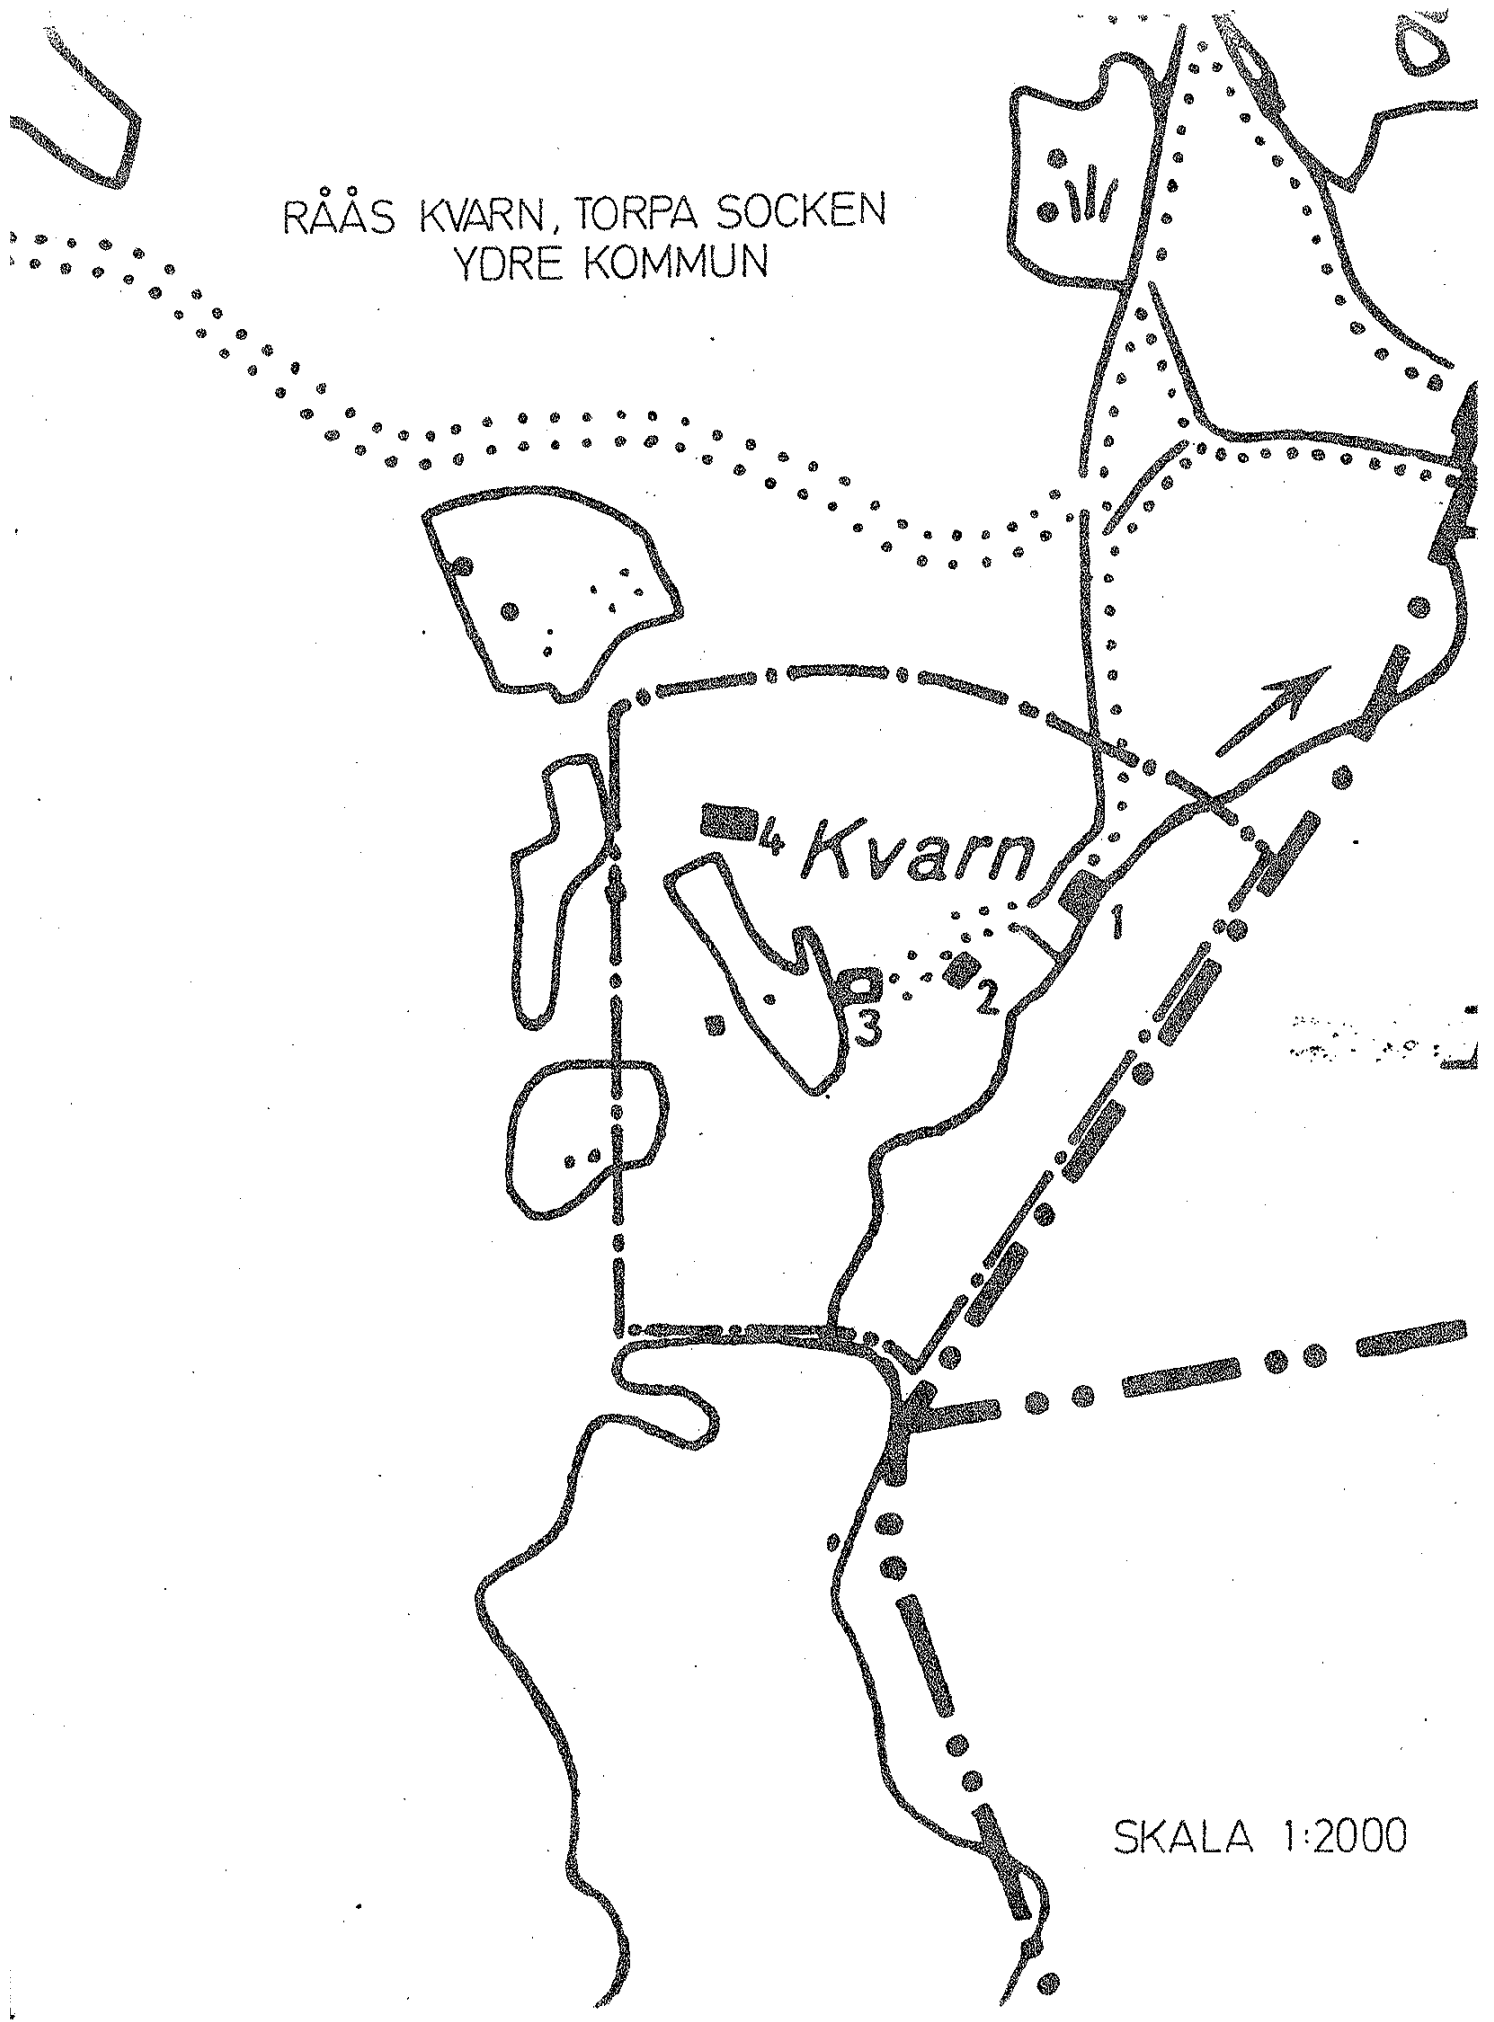

SKALA 1:2000