

RIKSANTIKVARIÉÄMBETET

Storgatan 41, STOCKHOLM Ö

I svarsskrivelse torde
dnr. B. 431/65. återopas.

42

u
Og

Risinge su.

Riksantikvariens beslut den 27 januari 1965 angående byggnadsminnesförklaring jämlikt lagen den 9 december 1960 om byggnadsminnen av Finspångs slott med tillhörande flyglar, orangeri, Auroras tempel, en paviljong av gjutjärn jämte till byggnaderna hörande markområde på fastigheten Finspångs Bruksområde 1:3 och Finspångs Artilleriverkstäder 1 c:2, Finspångs köping, Östergötlands län.

Sedan fråga väckts om att förklara byggnaderna jämte tillhörande markområde för byggnadsminne har meddelande härom den 15 november 1962 översänts till inskrivningsdomaren i Bråbygdens och Finspångs län domsaga, varjämte upprättats förslag till skyddsföreskrifter för byggnaderna. Fastighetens ägare, Stal-Laval Turbin AB, och byggnadsnämnden i Finspångs köping har förklarat sig icke ha något att i ärendet erinra.

Enär Finspångs slott med tillhörande markområde och ovan nämnda byggnader bevarar egenarten hos en gången tids byggnadsskick och med hänsyn härtill är att anse som synnerligen märkliga samt under beaktande av vad i övrigt i ärendet förekommit, förklarar riksantikvarien jämlikt 1 § lagen den 9 december 1960 om byggnadsminnen, Finspångs slott med tillhörande flyglar, orangeri, Auroras tempel och en paviljong av gjutjärn samt till slottet hörande markområde på fastigheterna Finspångs Bruksområde 1:3 och Finspångs Artilleriverkstäder 1 c:2 för byggnadsminne.

I samband härmed meddelar riksantikvarien jämlikt 2 § nämnda lag följande skyddsföreskrifter:

1. Finspångs slott med tillhörande flyglar, orangeriet, det s.k. Auroras tempel och en paviljong av gjutjärn må ej utan riksantikvariens samtycke rivas, flyttas eller eljest till sitt yttre ombyggas eller förändras.

./.

2. Slottets, på en till dessa föreskrifter hörande planritning, särskilt angivna rum, ävensom orangeriets rum, må ej utan riksantikvariens samtycke förändras eller genomgripande repareras.

3. De till byggnaderna hörande gårds- och parkområden, vilka

angivits på en till dessa föreskrifter hörande karta, må ej utan riksantikvariens samtycke ytterligare bebyggas eller bliva föremål för annan väsentlig förändring. ./.

4. Ägaren skall ägna de ovan nämnda byggnaderna med därtill hörande gårds- och parkområden för deras bestånd erforderligt löpande underhåll.

Den som icke åtnöjes med detta riksantikvariens beslut äger att däri söka ändring genom besvär, vilka skall ställas till Konungen och ingivas eller med posten insändas till Kungl. Ecklesiastikdepartementet. Vid äventyr av talans förlust skall besvären ha inkommit till nämnda departement inom tre veckor från det klaganden fick del av beslutet, delgivningssdagen oräknad. Menighet, som klagat, äger fem veckors besvärstid från delfäendet.

G. Selling
G. Selling

Per-Olof Westlund
Per-Olof Westlund

ad 431/65
Ink. 22/3-65

ett såvitt härstädes förklarade sig, besvär över.....

Detta beslut loka
Intill denna dag hit inkommit; bebyggas, Stockholm i ecklesiastik-
departementet den *20 Mars* 19*65*

Utan avgift Ex offlo.

Lijnd af Bjerkén

Registrator

ecklesiastikdepartementet

RIKSANTIKVARIEMÅLET

B

FÖREDRAGEN


DEN *29.3* 19*65*

BESLUT: *in. förs. i. registrat*

Kan f. v. skr. domaren


FINSPÅNGS SLOTT

SLOTTET. UPPMÄTNINGSRITNING AV BOTTENVÅNINGEN

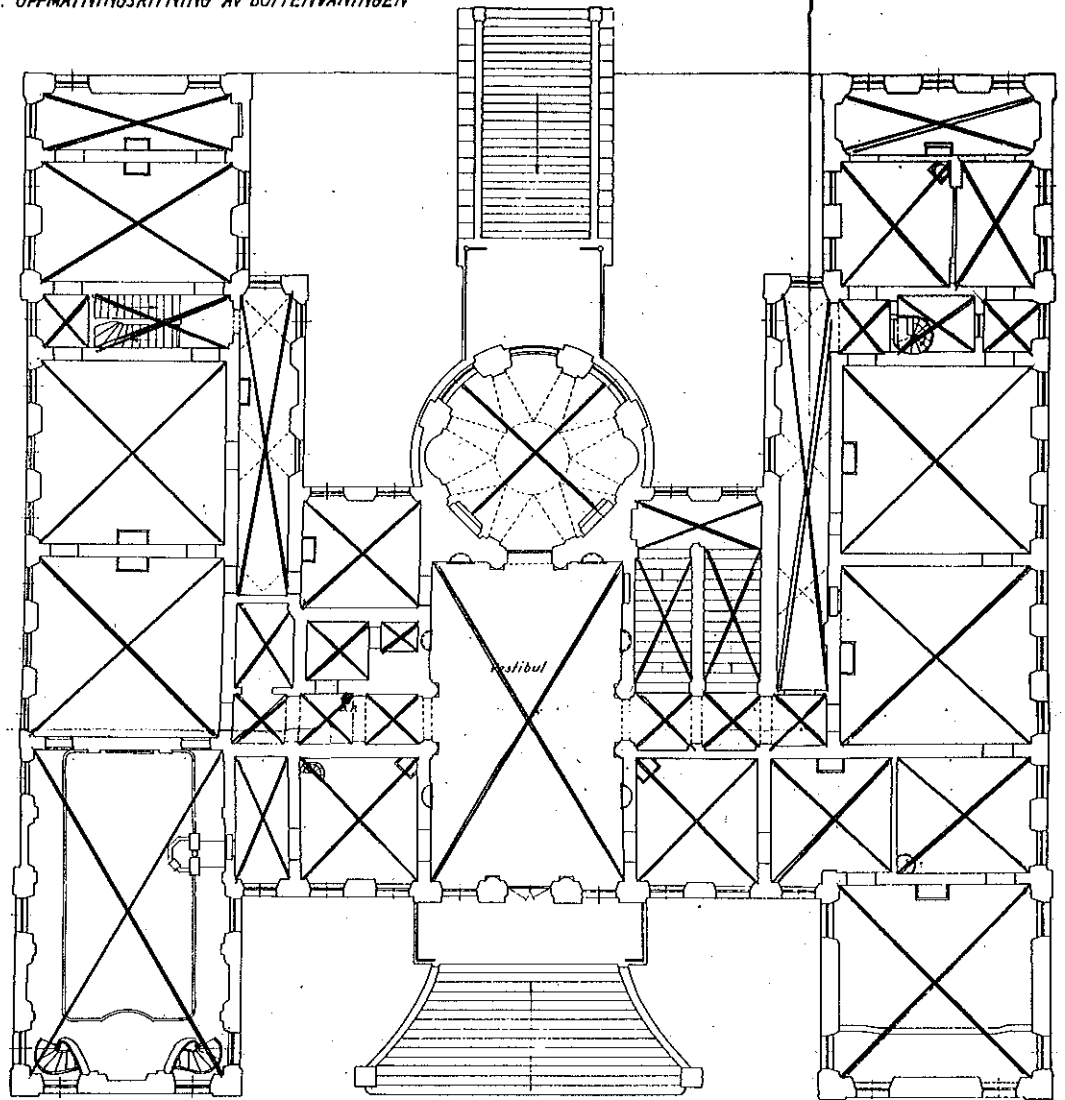


Skala 1:100


Plan över bottenvåningen

 

FINSPÅNGS SLOTT

SLOTTET. UPPMÄTNINGSRITNING AV VÅNING 1 TR. UPP.

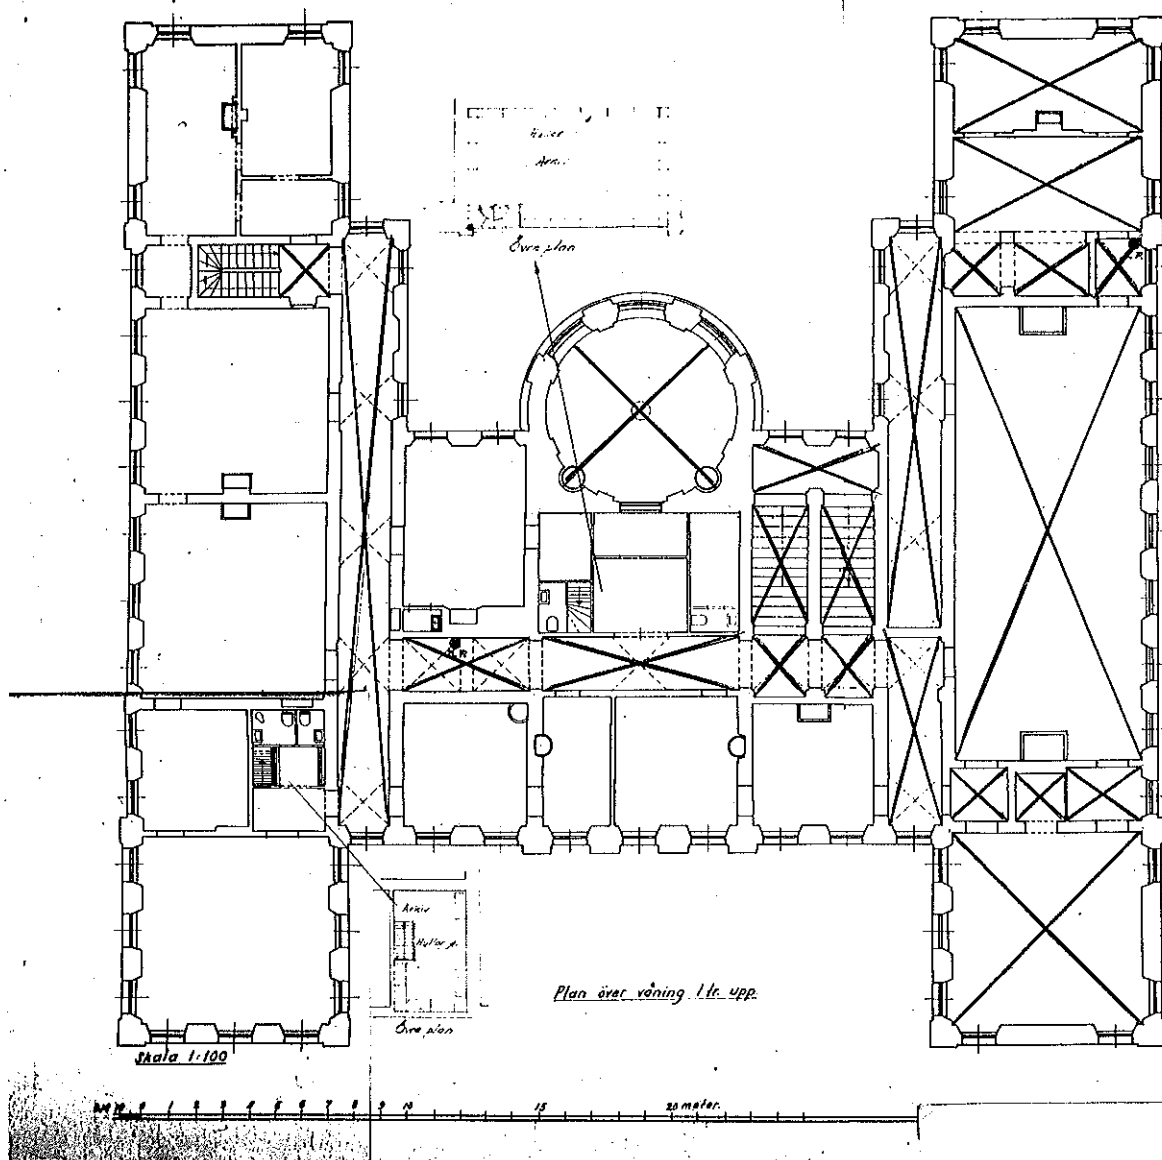

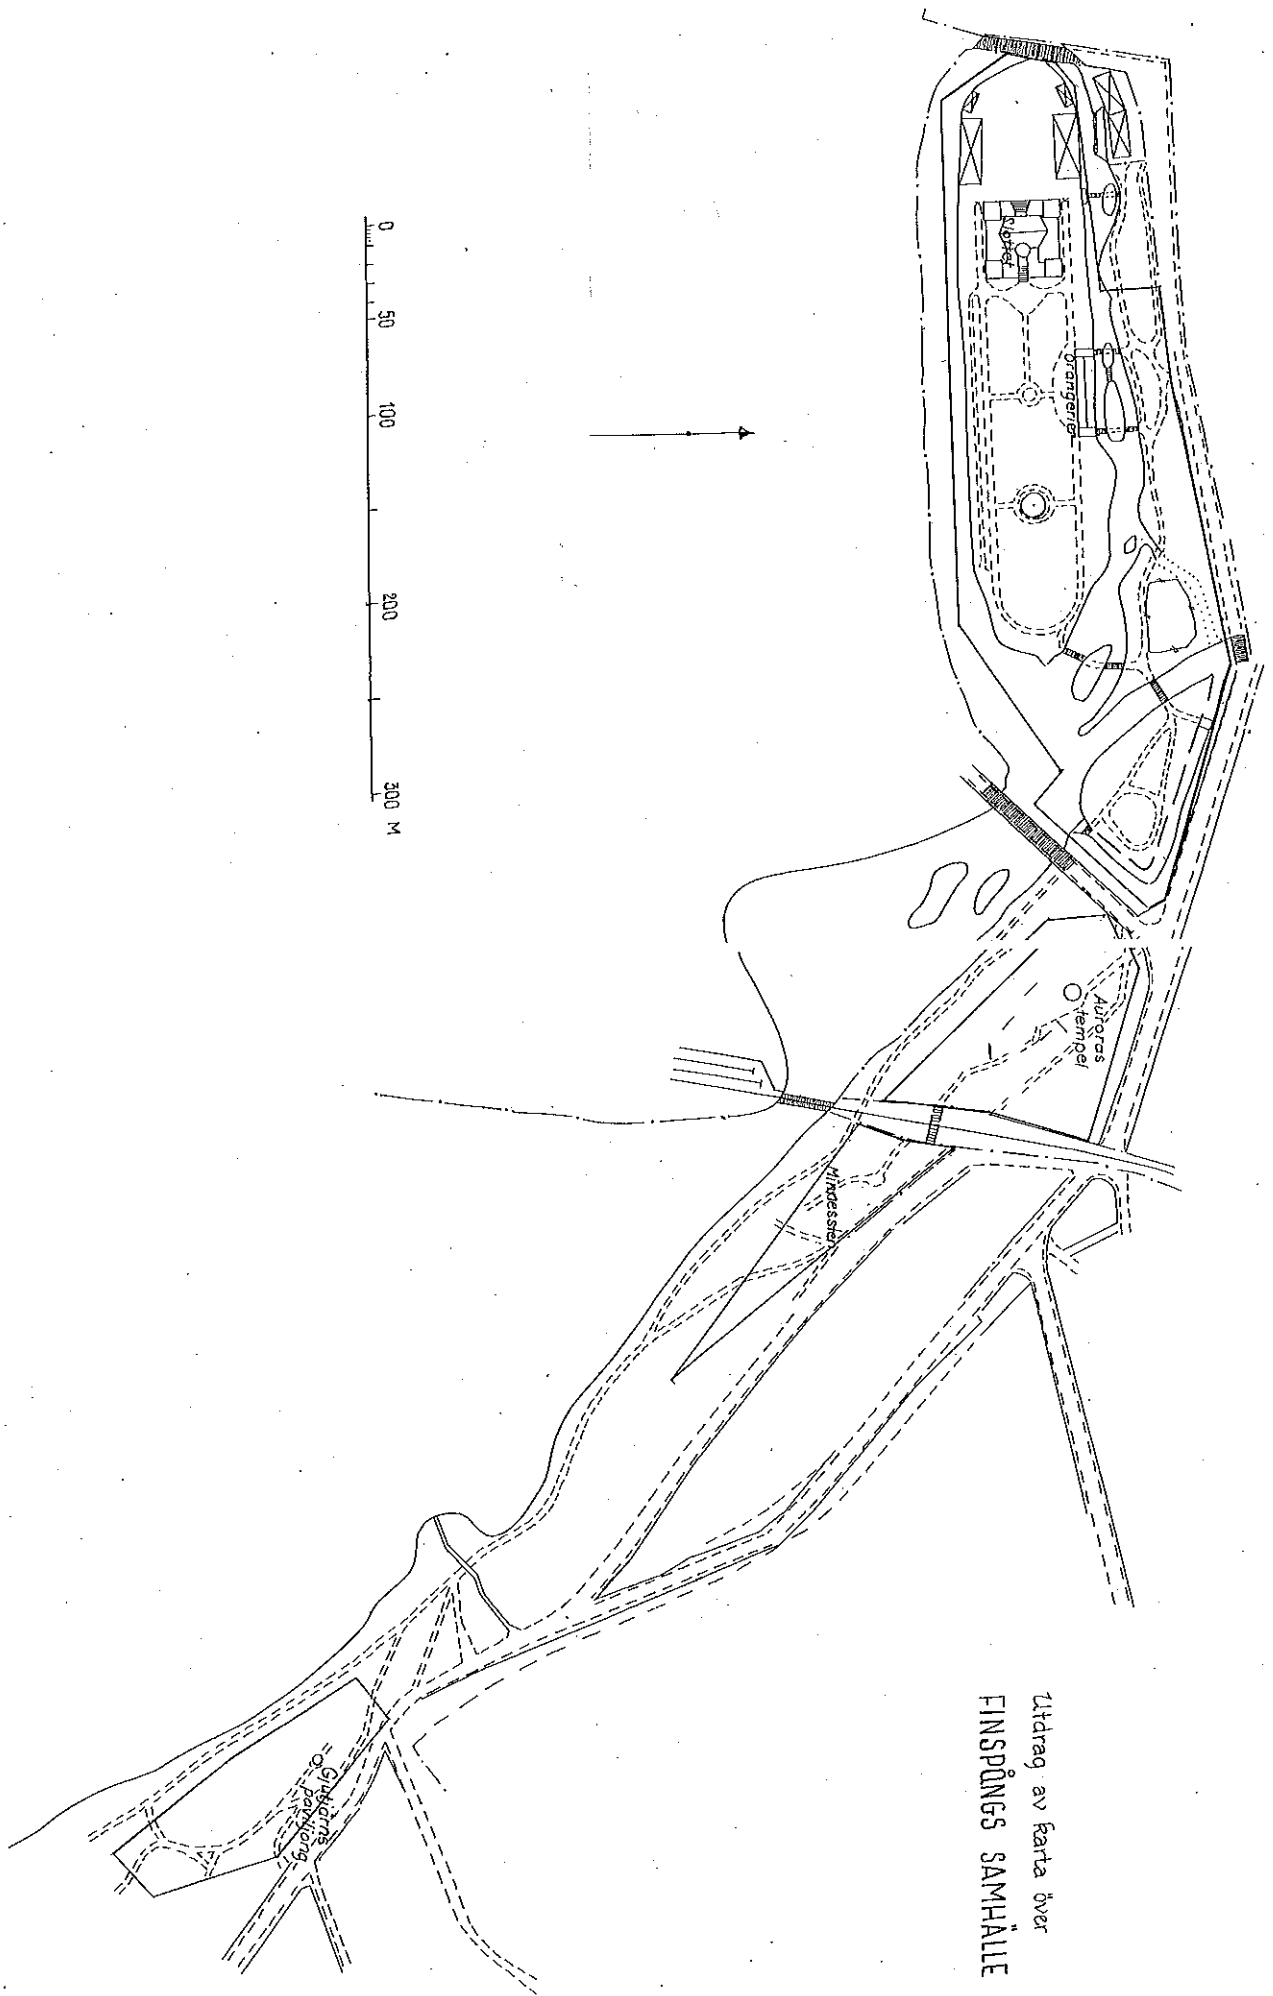

Utdrag av karta över
FINSPÖNGS SAMHÄLLE 2/5