



**Byggnadsminnesförklaring av Hausknechtska huset, Hästen 5, Laholm,  
Laholms kommun**

**BESLUT**

Länsstyrelsen förklarar med stöd av 3 kap 1 § kulturminneslagen (1988:950) det Hausknechtska huset, Hästen 5, Laholms kommun, för byggnadsminne. Med stöd av 3 kap 2 § samma lag meddelar Länsstyrelsen nedanstående skyddsbestämmelser:

1. Byggnaden får inte rivas eller flyttas.
2. Byggnaden får inte byggas om, till eller på annat sätt förändras utvändigt.
3. Ingrepp får inte göras i byggnadens stomme och planlösning.
4. I de rum som kryssmarkerats på bilagda planritning får inte göras ingrepp i eller ändring av fast inredning. Till äldre fast inredning hör bl a dörrar och dörrfoder, fönsteromfattningar, boaseringar, tapeter, tak och taklister, golv och golvlister samt kolonnkakelugn. Bilaga 1
5. Byggnaden ska underhållas så att den inte förfaller. Vård- och underhållsinsatser ska utföras på sådant sätt att det kulturhistoriska värdet inte minskar. Underhållet ska ske med material och metoder som är anpassade till byggnadens egenart.
6. Fastigheten Hästen 5 med byggnader och gårdsmiljö ska hållas i sådant skick att byggnadsminnets utseende och karaktär inte förvanskas.

Länsstyrelsen lämnar råd och anvisningar i fråga om underhåll av byggnaderna.

Om särskilda skäl finns får Länsstyrelsen enligt 3 kap 14 § kulturminneslagen lämna dispens från ovan nämnda skyddsbestämmelser.

Detta beslut kan enligt 3 kap 19 § kulturminneslagen överklagas hos länsrätten, se bilaga.

2009-12-11 beslöt Sk  
Länsstyrelsen i och för sig An



## REDOGÖRELSE FÖR ÄRENDET

Fråga om byggnadsminnesförklaring har väckts 2008-06-17.

Underrättelse har skett genom skrivelse till lantmäterimyndigheten 2008-06-18.

Underrättelse med beskrivning, dokumentation och förslag till skyddsbestämmelser har tillsänts fastighetsägarna 2008-11-10 med kompletteringar 2009-08-31.

Remiss med beskrivning, dokumentation och förslag till skyddsbestämmelser har tillsänts riksantikvarieämbetet, Hallands läns museer, Kulturmiljö Halland, Laholms kommun och Föreningen Gamla Laholm.

Fastighetsägaren har inte inkommit med några erinringar mot förslaget till byggnadsminnesförklaring och de föreslagna skyddsbestämmelserna.

Remissinstanserna har inte uttalat något hinder för en byggnadsminnesförklaring.

## BESKRIVNING

Det Hausknechtska huset på fastigheten Hästen 5 i Laholm uppfördes 1799 efter ritningar av stadsfältskären Johannes Emanuel Hausknecht (1751-1799). Byggnaden är uppförd i två våningar i korsvirke med tegelfyllningar. Mot söder har en tillbyggnad i samma teknik uppförts någon gång under 1820-30-talen. Under tillbyggnaden finns en källare med tegelslaget valv.

Byggnaden har en välbevarad stomme och rumsindelning. Den fasta inredningen är delvis bevarad.

## MOTIVERING

Det Hausknechtska huset är ett välbevarat korsvirkeshus i stadsmiljö. Genom sin ålder och byggnadstyp tillhör det en grupp av byggnader som i vår tid är sällsynt och därmed har ett mycket högt kulturhistoriskt värde. Det Hausknechtska huset bär vittnesbörd om en gången tids byggnadsskick.


Till det kulturhistoriska värdet bidrar att byggnaden tillhör en kategori av korsvirkeshus från yngre tid då korsvirket enbart blivit en teknisk konstruktion utan avsikt att tillföra egna estetiska värden. Byggnaden har från början varit avsedd att efterlikna en klassiserande arkitektur. Den ovanliga konstruktionen för bindbjälkarnas infästning bidrar till det kulturhistoriska värdet.




Ytterligare förstärkande värden är att huset varit en del i en gammal handelsgård som ännu är delvis bevarad. Handelsgårdar har varit ett karaktärsdrag i Laholms bebyggelsehistoria. Ur ett regionalt och lokalt perspektiv är kopplingen till husets arkitekt, stadsfältskären Hausknecht av betydelse för den kulturhistoriska bedömningen. Denne ritade fyra likartade byggnader i Laholm och införde denna byggnadsteknik i staden. Av hans byggnader återstår idag endast rådhuset i kraftigt ombyggt skick samt det Hausknechtska huset på Hästen 5.

Sammantaget finner Länsstyrelsen att det Hausknechtska huset skall betraktas som synnerligen märkligt genom sitt kulturhistoriska värde och att det därmed skall förklaras som byggnadsminne enligt 3 kap lagen om kulturminnen m m (SFS 1988:950).

Beslut i detta ärende har fattats av landshövding Lars-Erik Lövdén. I beredningen av ärendet har även deltagit länsantikvarie Mats Folkesson, länsjurist Ulf Havton och 1:e antikvarie Hans Bergfast, föredragande.

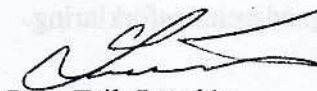

Lars-Erik Lövdén  
Landshövding

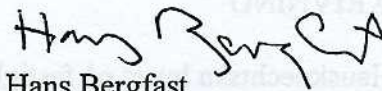

Hans Bergfast  
1:e antikvarie

#### Bilagor

1. Planritning med kryssmarkerade rum
2. Skyddsområde till byggnadsminnet

Hur man överklagar

#### Kopia

~~Riksantikvarieämbetet, samhällsavdelningen~~  
Hallands läns museer, Kulturmiljö Halland  
Laholms kommun  
Lantmäterimyndigheten  
BM



Bilag 2

702-940-07

LAGAHOLM

4:1

Stortorget

Järnväggsgatan

X=6265150



Östertullsgatan

HÄSTEN

X=6265100

3

3

4

Trädgårdsgatan

CB II

f<sub>1</sub> p<sub>1</sub>

v<sub>1</sub>

x<sub>1</sub>

x<sub>2</sub>

ll p, f, v<sub>1</sub>

Y=1468500

Y=1468450

GRUNDKARTANS BETECKNINGAR

FASTIGHETSGRÄNS

SERV SERVITUTSOMRÅDE

112:10 10 REGISTRNUMMER FÖR FASTIGHET

BYGGANDER (takkontur)

BYGGNADER (husliv)

SKÄRMTAK

TRANSFORMATORBYGGNAD

HÄCK MUR

STAKET STÖDMUR

VÄG

SLÄNT

DIKE

NIVÅKURVA


HÖJDPUNKT

DAGVATTENLEDNING

AVLOPPSLEDNING

VATTENLEDNING

50m

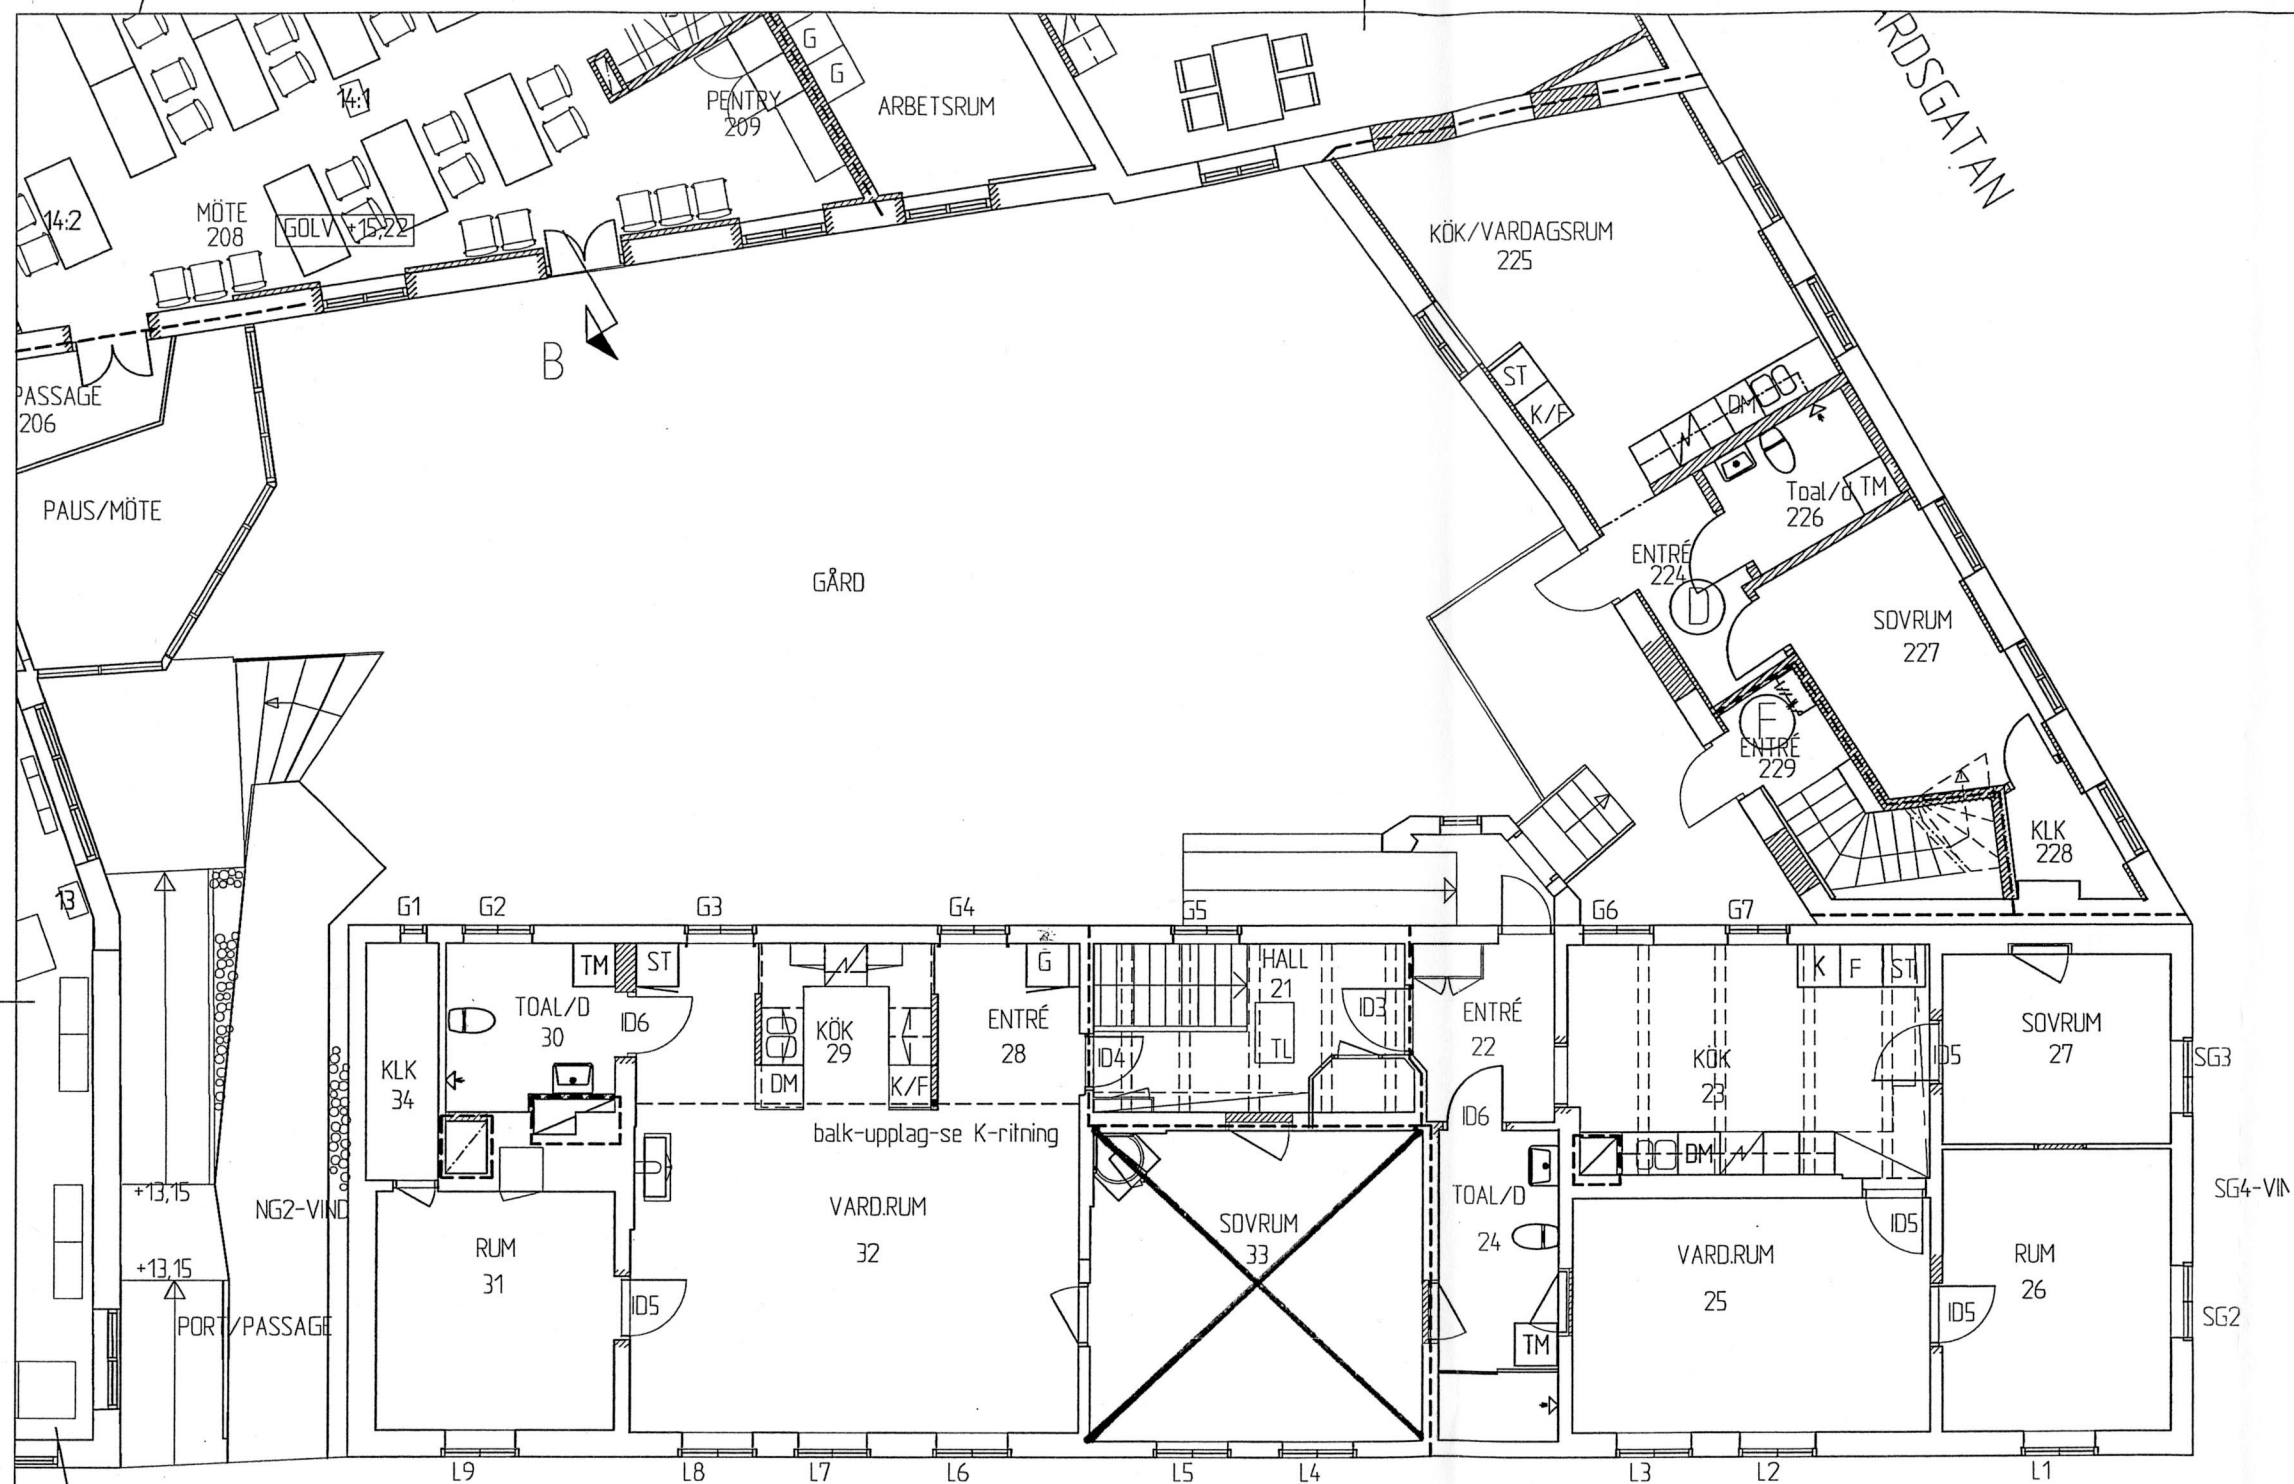


ÖSTERTULLSGATAN

PLAN 2

FÖRKLARINGAR  
 --- BRANDCELLSGRÄNS E60  
 --- BRANDCELLSGRÄNS REPO-M  
 --- BRANDCELLSGRÄNS E120

--- DÖRR BEVARAS  
 --- NYA DÖRRAR

| BET        | ANT        | ANDRÖRNING AVSE                 | SIGN | DATUM           |
|------------|------------|---------------------------------|------|-----------------|
|            |            | Bygghandling                    |      |                 |
|            |            | Kv Hästen 5, Laholms kommun     |      |                 |
|            |            | Ny- och ombyggnad               |      |                 |
|            |            | AB Lars Harrysson               |      |                 |
|            |            | Arkitekt och ingenjörssuppleant |      |                 |
|            |            | Box 108                         |      | Tel. 0430-10360 |
|            |            | 312 22 LAHOLM                   |      | Fax 0430-16865  |
| UPPDRAG NR |            | RTAD AV                         |      | HANDLAGGARE     |
| DATUM      |            | ANSVARIG                        |      |                 |
| 2009-05-26 |            | Lars Harrysson                  |      |                 |
|            |            | PLAN 2 HAUSKNECKSKA HUSET       |      |                 |
| SKALA      | A1 - 150   | NAMNET                          |      | I BET           |
|            | A3 - 1:100 | A107-06                         |      |                 |

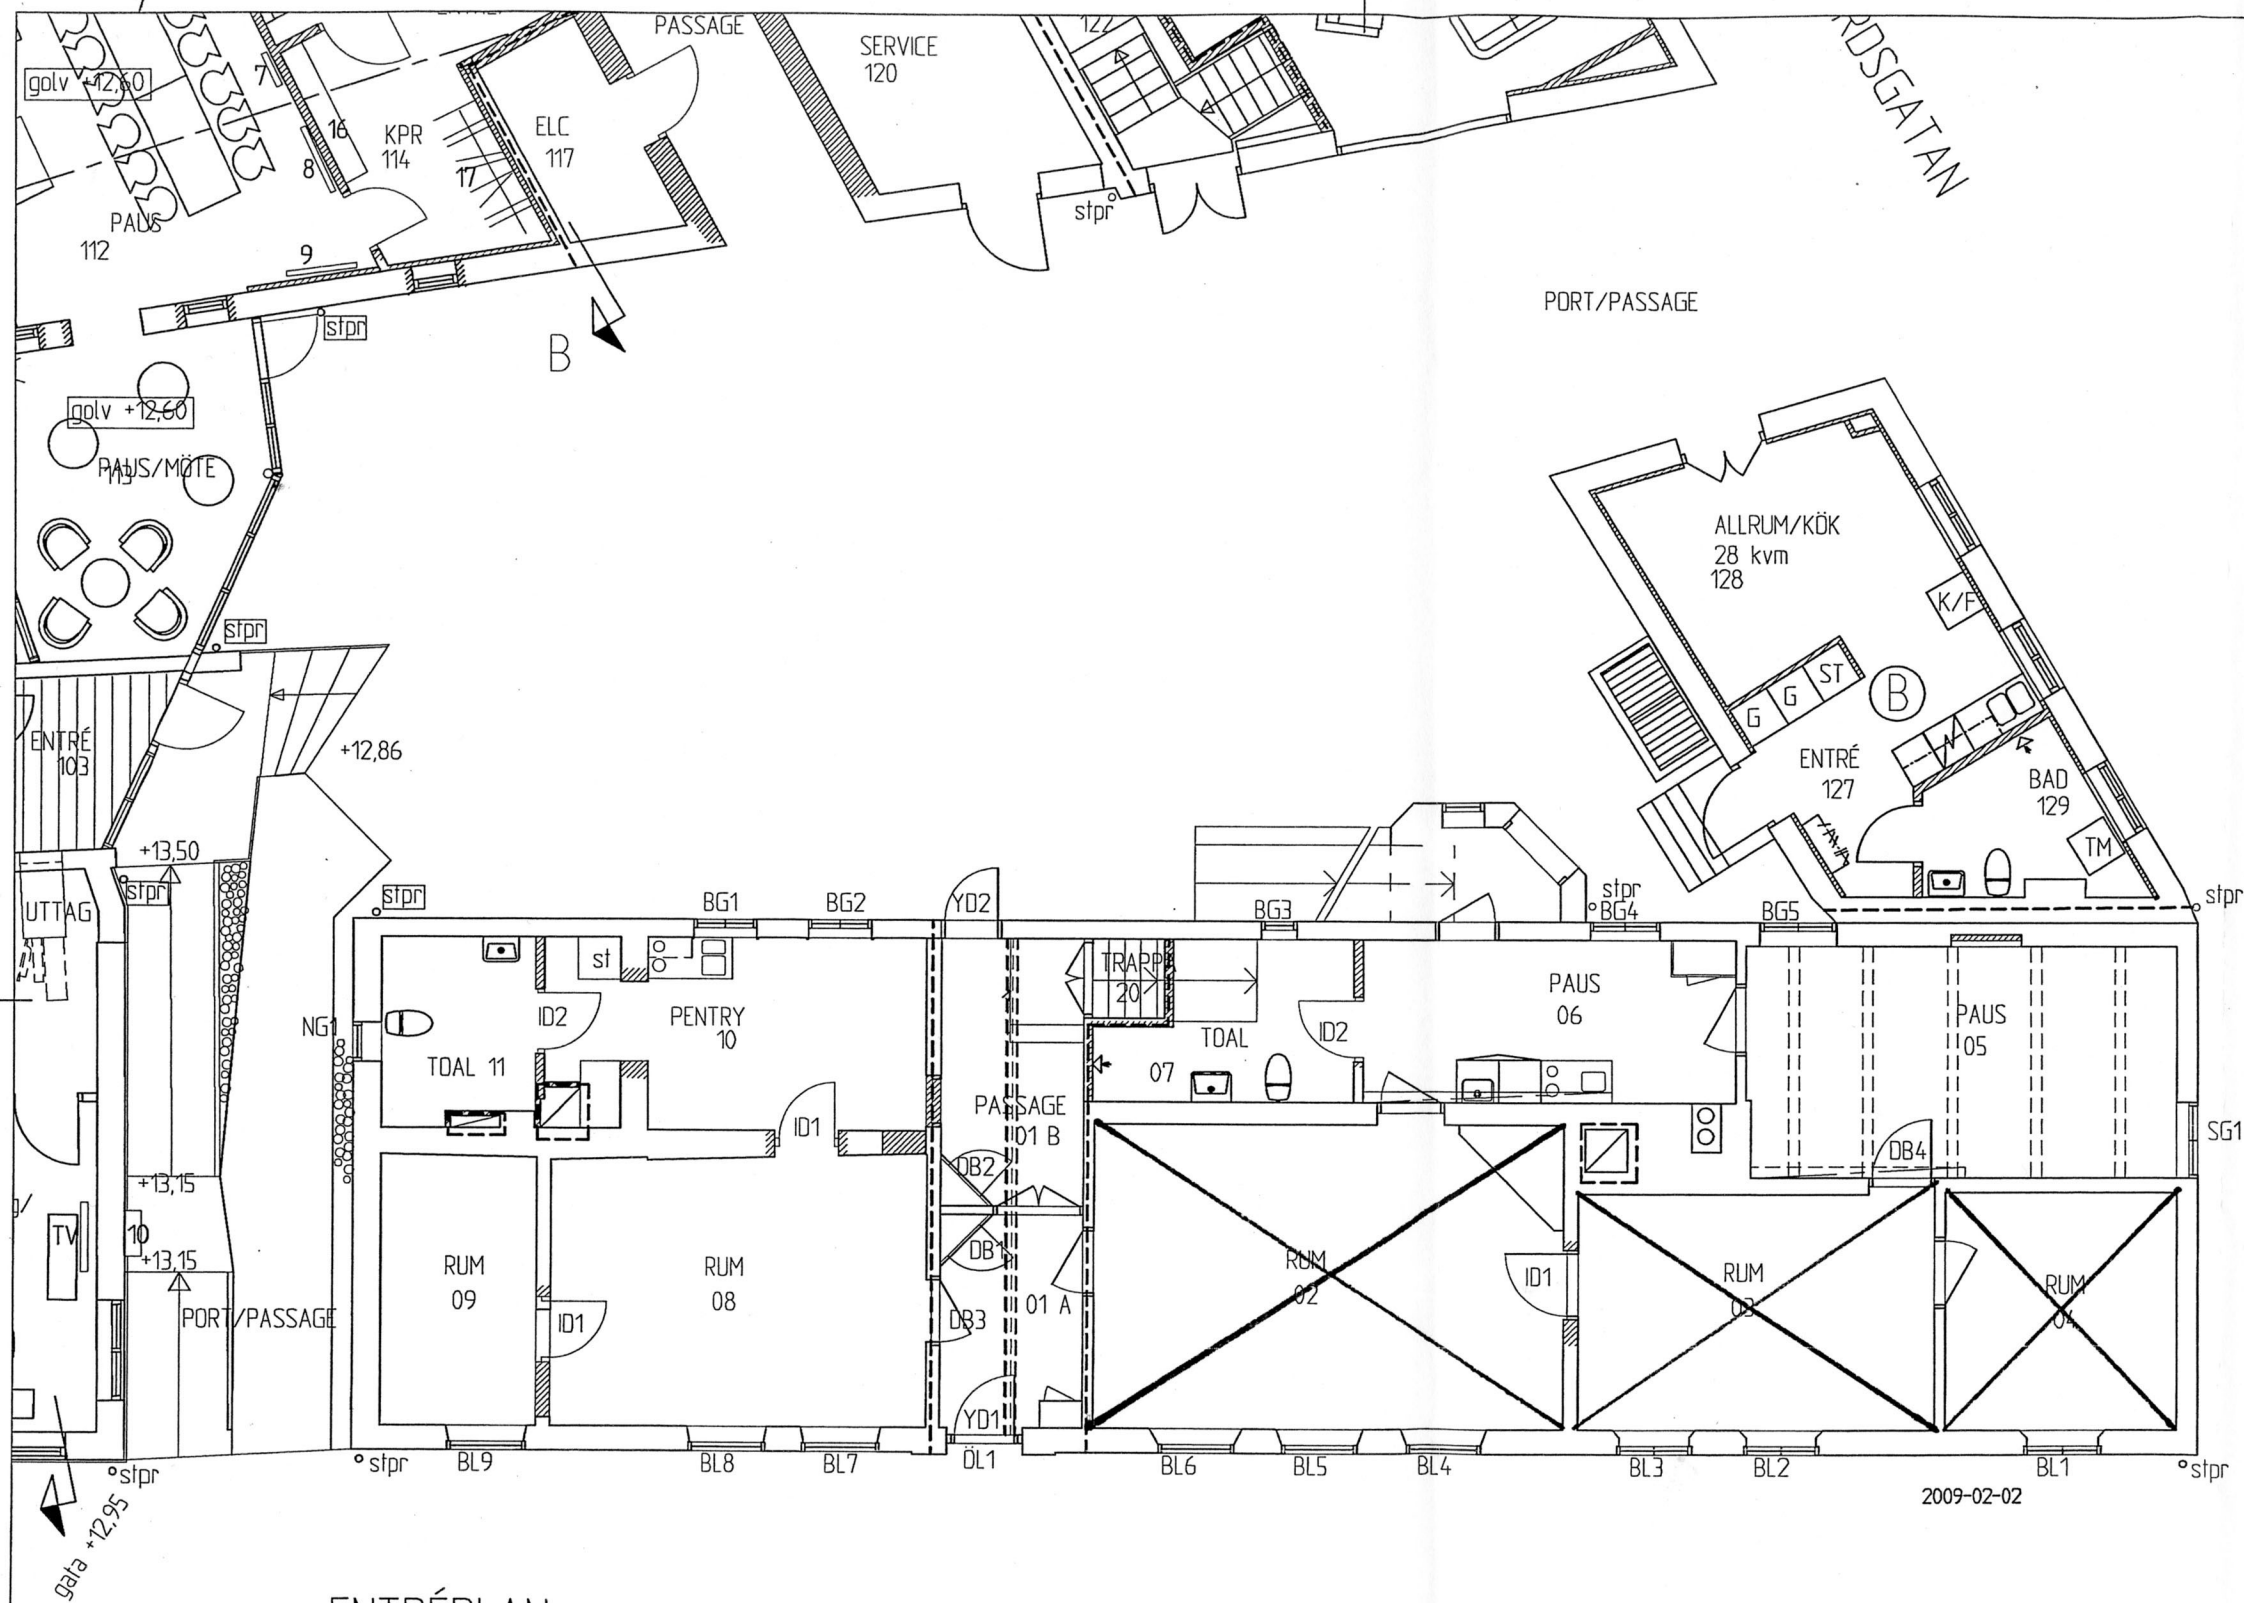

--- BRANDCELLSGRÄNS E60  
 --- BRANDCELLSGRÄNS RE90-H  
 --- BRANDCELLSGRÄNS E120

DOOR BEVARAS  
 NYA DÖRRAR

| BET   | ANT | INRIKTHEN ANSÖR | INRIKTHEN | DATUM       |
|---|-----|-----------------|-----------|-------------|
| Bygghandling   |     |                 |           |             |
| Kv Hästen 5, Laholms kommun   |     |                 |           |             |
| Ny- och ombyggnad   |     |                 |           |             |
|  AB Lars Harrysson<br>Arkitekt och ingenjörssuppleant |     |                 |           |             |
| Box 108<br>312 22 LAHOLM   |     |                 |           |             |
| Tel 0430-10360<br>Fax 0430-16865   |     |                 |           |             |
| UPPDRAG NR   |     | RITAD AV        |           | HANDLÄGGARE |
| DATUM   |     | ANSVARIG        |           |             |
| 2009-05-26   |     | Lars Harrysson  |           |             |
| PLAN 1 HAUSKECKTSKA Huset   |     |                 |           |             |
| SKALA   |     | NUMMER          |           | I BET       |
| A1 - 1:50<br>A3 - 1:100   |     | A107-03         |           |             |