

## LÄNSSTYRELSEN

Kronobergs län  
Planeringsavdelningen

BESLUT

1 (2)

1986-09-15  
DELGIVNINGSKVITTO

11.392-1896-77

Byggnadsminnesförklaring av byggnaderna M 1, stora hospitalsbyggnaden och KY 18, gamla hospitalsbyggnaden

Smålands museum har i skrivelse 1977-09-21 väckt frågan om att byggnadsminnesförklara rubricerade byggnader jämlikt lagen (1960:690; 1976:440) om byggnadsminnen.

Inskrivningsmyndigheten vid Växjö tingsrätt är underrättad.

Samråd har skett med landstinget, Smålands museum och riktsantikvarieämbetet, vilka alla samtyckt till en byggnadsminnesförklaring.

Förslag till skyddsföreskrifter har upprättats i samråd med fastighetsägaren.

Av underlagsmaterialet framgår att rubricerade byggnader besitter ett högt såväl byggnads-, som socialhistoriskt värde. Dessutom är de bland de äldre bevarade lasarettbyggnaderna i riket.

Länsstyrelsen finner att byggnaderna M 1 och KY 18, inom S:t Sigfrids sjukhusområde, i hög grad bevarar egenarten av gången tids byggnadsskick och är synnerligen märkliga.

Med anledning av detta förklarar länsstyrelsen med stöd av 1 § byggnadsminneslagen, byggnaderna M 1 stora hospitalsbyggnaden och KY 18, gamla hospitalsbyggnaden, som byggnadsminne, med ett skyddsområde enligt bilagd karta.

Enligt 2 §, samma lag, skall följande skyddsföreskrifter gälla:

1. Byggnaderna M 1 och KY 18 må ej utan länsstyrelsens tillstånd rivras eller eljest till sitt yttre ombyggas eller förändras.
2. Byggnaden KY 18 må ej utan länsstyrelsens tillstånd till sitt inre ombyggas, förändras eller repareras.

Postadress  
351 86 VÄXJÖ

Gatuadress  
Kungsgatan 8

Telefon  
0470-860 00

Postgiro  
3 51 77-5

1986-09-15  
DELGIVNINGSKVITTO

11.392-1896-77

3. Den tomt, på här bilagda karta inringad med rött, på vilken byggnaderna M 1 och KY 18 är belägna må ej utan länsstyrelsens tillstånd ytterligare bebyggas eller bli föremål för annan väsentlig förändring.
4. Ägaren skall ägna byggnaderna erforderligt löpande underhåll för att trygga deras bestånd.

Detta beslut kan överklagas genom besvär hos kammarrätten i Jönköping, se bilaga 10a.

Beslut i detta ärende har fattats av länsstyrelsens styrelse. I beslutet deltog landshövdingen samt ledamöterna.

Vid den slutliga handläggningen av ärendet, i vilket tf länsantikvarie Jan-Ake af Trampe har varit föredragande, har även länsrådet Claes Sjöblom och länsassessor Olof Bernstone deltagit.

Britt Mogård

Jan-Ake af Trampe

Bilaga: Karta utvisande skyddsområde

Kopia för kännedom till  
Kronobergs Landsting  
Riksantikvarieämbetet (delg.kvitto)  
Inskrivningsmyndigheten vid Växjö tingsrätt  
Växjö kommun  
Smålands museum  
Lantmäterienheten  
Planenheten

Såvitt här fört diarium utvisar, har detta beslut ej blivit överklagat intill denna dag.


Växjö i planeringsavdelningen den 21 september 1987

Enligt uppdrag

*Margaretha Glad*  
Margaretha Glad

SITUATIONSPLAN

SKALA 1:4000

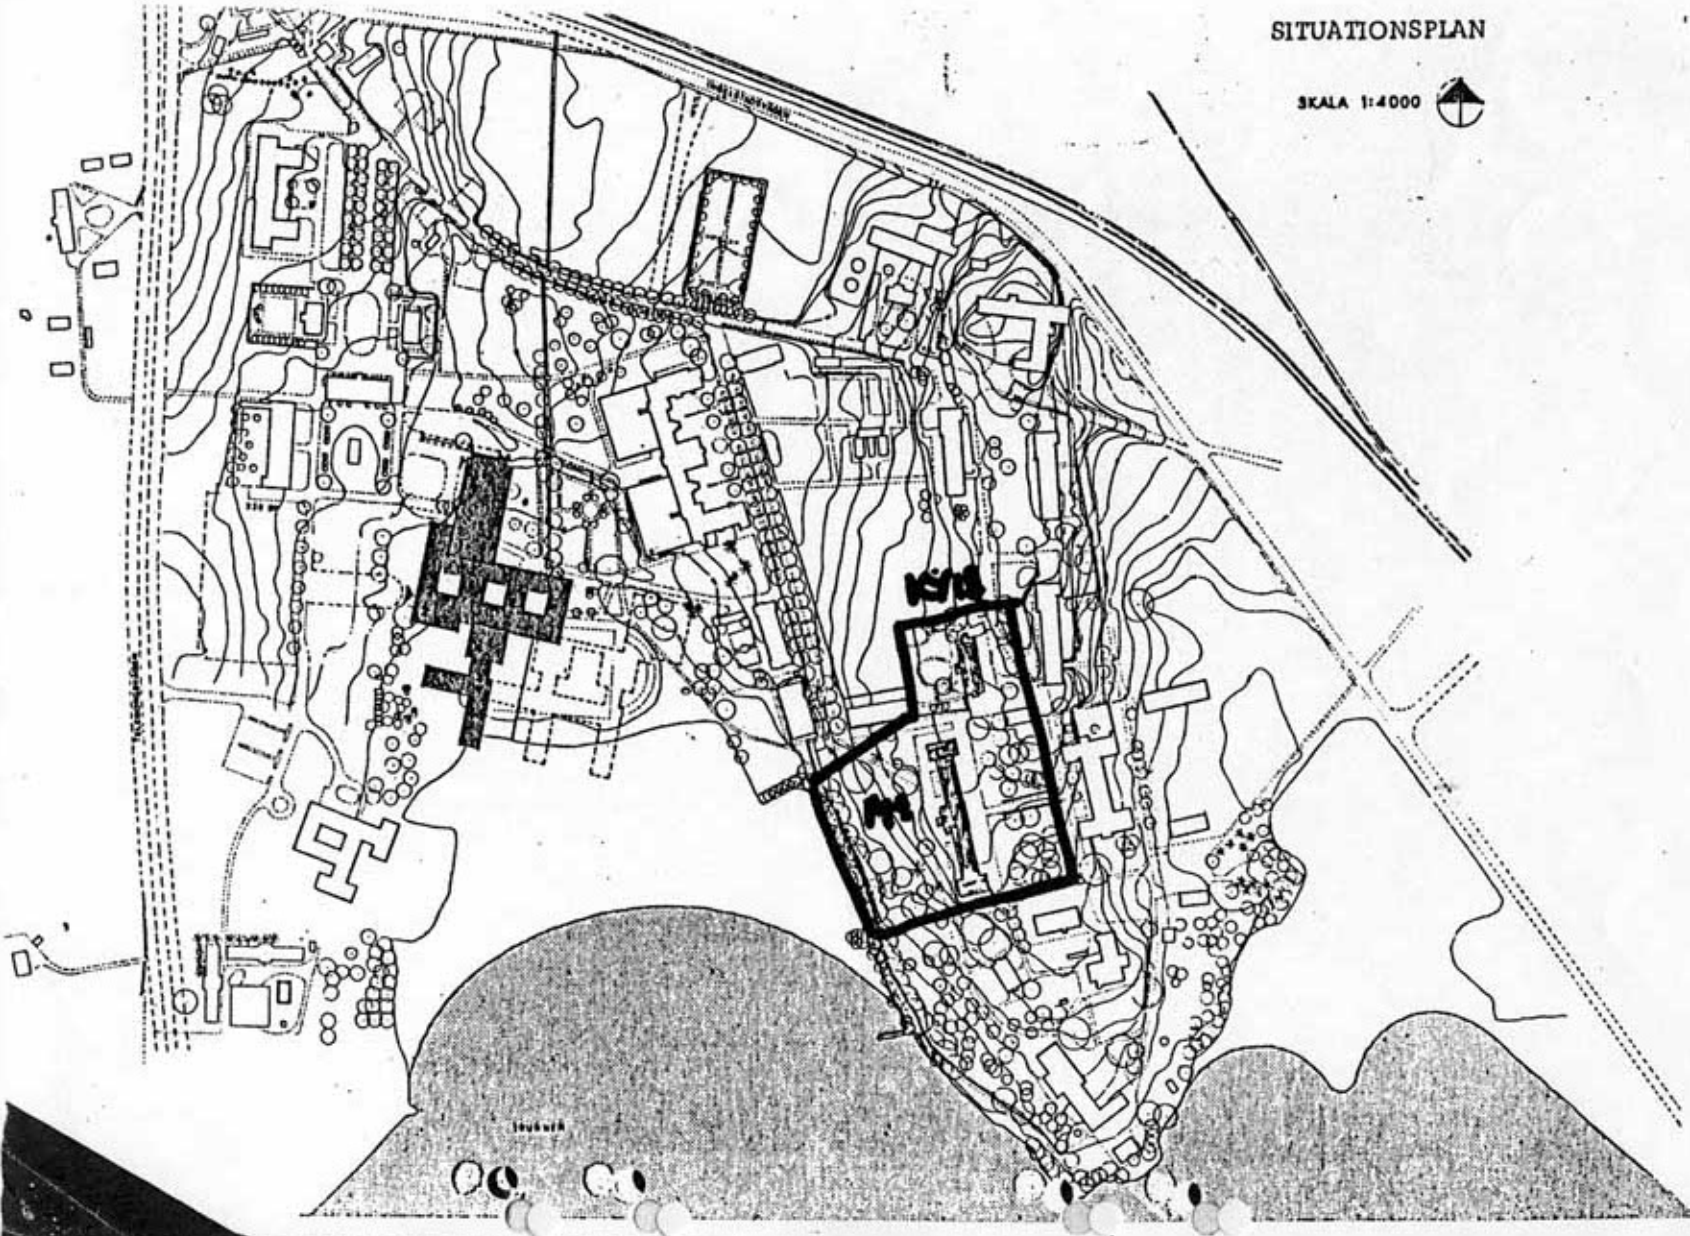

28.10.66

G

Med vård likställes i förekommande fall även undervisning av psykiskt efterblivna.

3 §.

Landstingets bidragsplan skall för den egentliga mentalsjukvården baseras på 814 vårdplatser och för specialvården på 140 vårdplatser.

Därest befolkningstalet inom landstingsområdet före den 1 januari 1971 ökar med minst tio procent från och med den 1 januari 1967 skall det i första stycket angivna vårdplatsantalet för den egentliga mentalsjukvården från och med den 1 januari året efter det ifrågavarande ökning inträtt ökas, så att det då motsvarar samma promillotal av det nya befolkningstalet som 814 utgör av befolkningstalet den 31 december 1966. Härvid skall hänsyn icke tagas till sådan ökning av befolkningstalet som hänförs till ändrad administrativ indelning.

4 §.

Staten överlåter till landstinget vederlagsfritt och med full äganderätt följande i Växjö stad belägna markområden med därå befintliga byggnader - dock ej de båda förrådsbaracker som tillhör medicinalstyrelsens sjukvårdsberedskapsnämnd - nämligen stadsägorna nr:ris 1219 och 1220, ett område om cirka 104 000 m<sup>2</sup> av stadsägan nr 1218, ett område om cirka 50 000 m<sup>2</sup> av stadsägan nr 1247+1248+1249+1250 samt ett område om cirka 620 000 m<sup>2</sup> av stadsägan nr 1229+1239+1240, vilkas ungefärliga gränser å bilagda karta (bilaga A) utmärkts med röd gränslinje (St: Sigfrids sjukhus). Ifråga om stadsägområdet nr 1240 avser överlåtelsen ett område om cirka 10 ha, beläget mellan järnvägen mot Kalmar och en planerad ny infartsled till Växjö.

Fastigheterna (områdena) skall av landstinget tillträdas den 1 januari 1967.

Landstinget skall vara befriat från skyldighet att erlægga kostnader för lagfart beträffande den sålunda vederlagsfritt överlåttna marken.

Staten står för samtliga kostnader för erforderliga lantmäteriförrettningar.

Genom överlåtelsen av den i första stycket angivna fasta egendomen har staten till landstinget överlämnat erforderlig mark för 814

St: Sigfrids, Växjö



till stat för medicinalstyrelsens delfond av statens allmänna fastighetsfond för budgetåret 1966/67 skall igångsättas och såvitt möjligt slutföras under 1966.

10 §.

Därest landstinget före den 1 januari 1977 låter riva nedan angivna byggnader vid S:t Sigfrids sjukhus, utgår särskild ersättning här för av statsmedel med belopp motsvarande verkliga nettokostnaden enligt lägsta godtagbara anbud.

- A 38 administrationsbyggnad
- E 9 spanneålsmagasin
- E 10 ladugårdsställ m.m.
- E 21 gamla pannecentralen
- E 23 köks- och tvättbyggnad
- K 35 paviljong för kvinnor
- K 36 " " "
- K 37 " " "
- K 39 " " "
- H 2 " " män
- H 4 " " "
- SP 3 specialavdelning
- BP 61 beredskapspaviljong
- V 19 arbetsterapibyggnad
- FS 43 festsalsbyggnad

11 §.



12 §.

Statens ansvar för driften av det av Stiftelsen Hem för blinda utvecklingsstörda barn drivna sjukhemmet Öjaby, Holgovärma, vilket regleras av särskilt avtal, upphör den 31 december 1966. Landstinget skall, om stiftelsen så begär, från sagda dag i stället för staten inträda som part i avtal med stiftelsen.

13 §.

För tillgodoseende av landstingets behov av nya vårdplatser enligt bidragsplanen utgår anläggningsbidrag, beräknat per den 1 juli 1962, med ett belopp om 55 000 kronor per plats i slutenvård vid helt nya sjukhus och 30 000 kronor per tillkommande plats vid i detta avtal avsedda eller eljest befintliga sjukhus och institutioner.

S:t Sigfrids sjukhus,  
Växjö.