



Riksantikvarieämbetet
Box 5405
114 84 STOCKHOLM

Fastställande av skyddsföreskrifter för vissa statliga byggnadsminnen

(3487, 5302, 5389, 5392, 5596/92, 1091, 2039, 3244/93)

Nedan förtecknade byggnader är statliga byggnadsminnen enligt skilda regeringsbeslut.

Riksantikvarieämbetet har anhållit om att regeringen fastställer av ämbetet föreslagna skyddsföreskrifter för byggnadsminnena, samt i vissa fall fattar beslut om utvidgning av byggnadsminnena.

Byggnadsstyrelsen har yttrat sig över förslagen.

Regeringen fastställer de avgränsningar och skyddsföreskrifter för de nedan förtecknade statliga byggnadsminnena som framgår enligt bilagor.

Byggnad/fastighet	Kommun	Län	Bil.
Kungliga tekniska högskolan, Djurgården 1:1, del av (Regeringsbeslut 25.1.1935)	Stockholm	AB	1
Naturhistoriska riksmuseet Norra Djurgården 1:19, 1:1, del av (Regeringsbeslut 25.1.1935)	Stockholm	AB	2

Villa Lusthusporten, Djurgården 1:1, del av (Regeringsbeslut 3.12.1971)	Stockholm	AB	3
Dalarö tullhus, Dalarö 3:17 (Regeringsbeslut 25.1.1935)	Haninge	AB	4
Sandhamns tullhus, Eknö 1:351 (Regeringsbeslut 25.1.1935)	Värmdö	AB	5
Helgeandshuset, kv Helgeandshuset 2 (Regeringsbeslut 25.1.1935)	Visby	I	6
Göteborgs centralstation, Gullbergsvass 703:6, del av (Regeringsbeslut 21.8.1986)	Göteborg	O	7
Skogshögskolan, Garpenberg 2:1, del av (Regeringsbeslut 25.1.1935)	Hedemora	W	8

På regeringens vägnar

Birgit Friggebo
Birgit Friggebo

Maria Malmlof
Maria Malmlof

Kopia till

Finansdepartementet
Byggnadsstyrelsen
Vasakronan AB
Banverket
Länsstyrelsen i Stockholms län
Länsstyrelsen i Gotlands län
Länsstyrelsen i Göteborgs och Bohus län
Länsstyrelsen i Kopparbergs län


Bilaga 4

Skyddsföreskrifter för Dalarö tullhus, Dalarö
3:17, Haninge kommun, Stockholms län

1. Tullhuset får inte rivas eller till sitt yttre byggas om eller på annat sätt förändras.
2. Ingrepp får inte göras i stomme, ursprunglig planlösning eller äldre fast inredning, såsom snickerier och kakelugnar.
3. Byggnaden skall underhållas så att den inte förfaller. Vård- och underhållsarbeten skall utföras med traditionella byggnadsmaterial, färger och metoder på ett sådant sätt att det kulturhistoriska värdet inte minskar.
4. Det på bifogade situationsplan med särskild linje avgränsade skyddsområdet får inte ytterligare bebyggas. Inom området får inte sådana åtgärder vidtas med mark och vegetation att miljöns karaktär förvanskas.

Om det av särskilda skäl är nödvändigt att ändra byggnadsminnet i strid med skyddsföreskrifterna skall ansökan om tillstånd enligt 6-7 §§ förordningen (1988:1229) om statliga byggnadsminnen m.m. lämnas in till Riksantikvarieämbetet.

Om byggnaden övergår i enskild ägo skall sådan ansökan i stället lämnas in till länsstyrelsen.

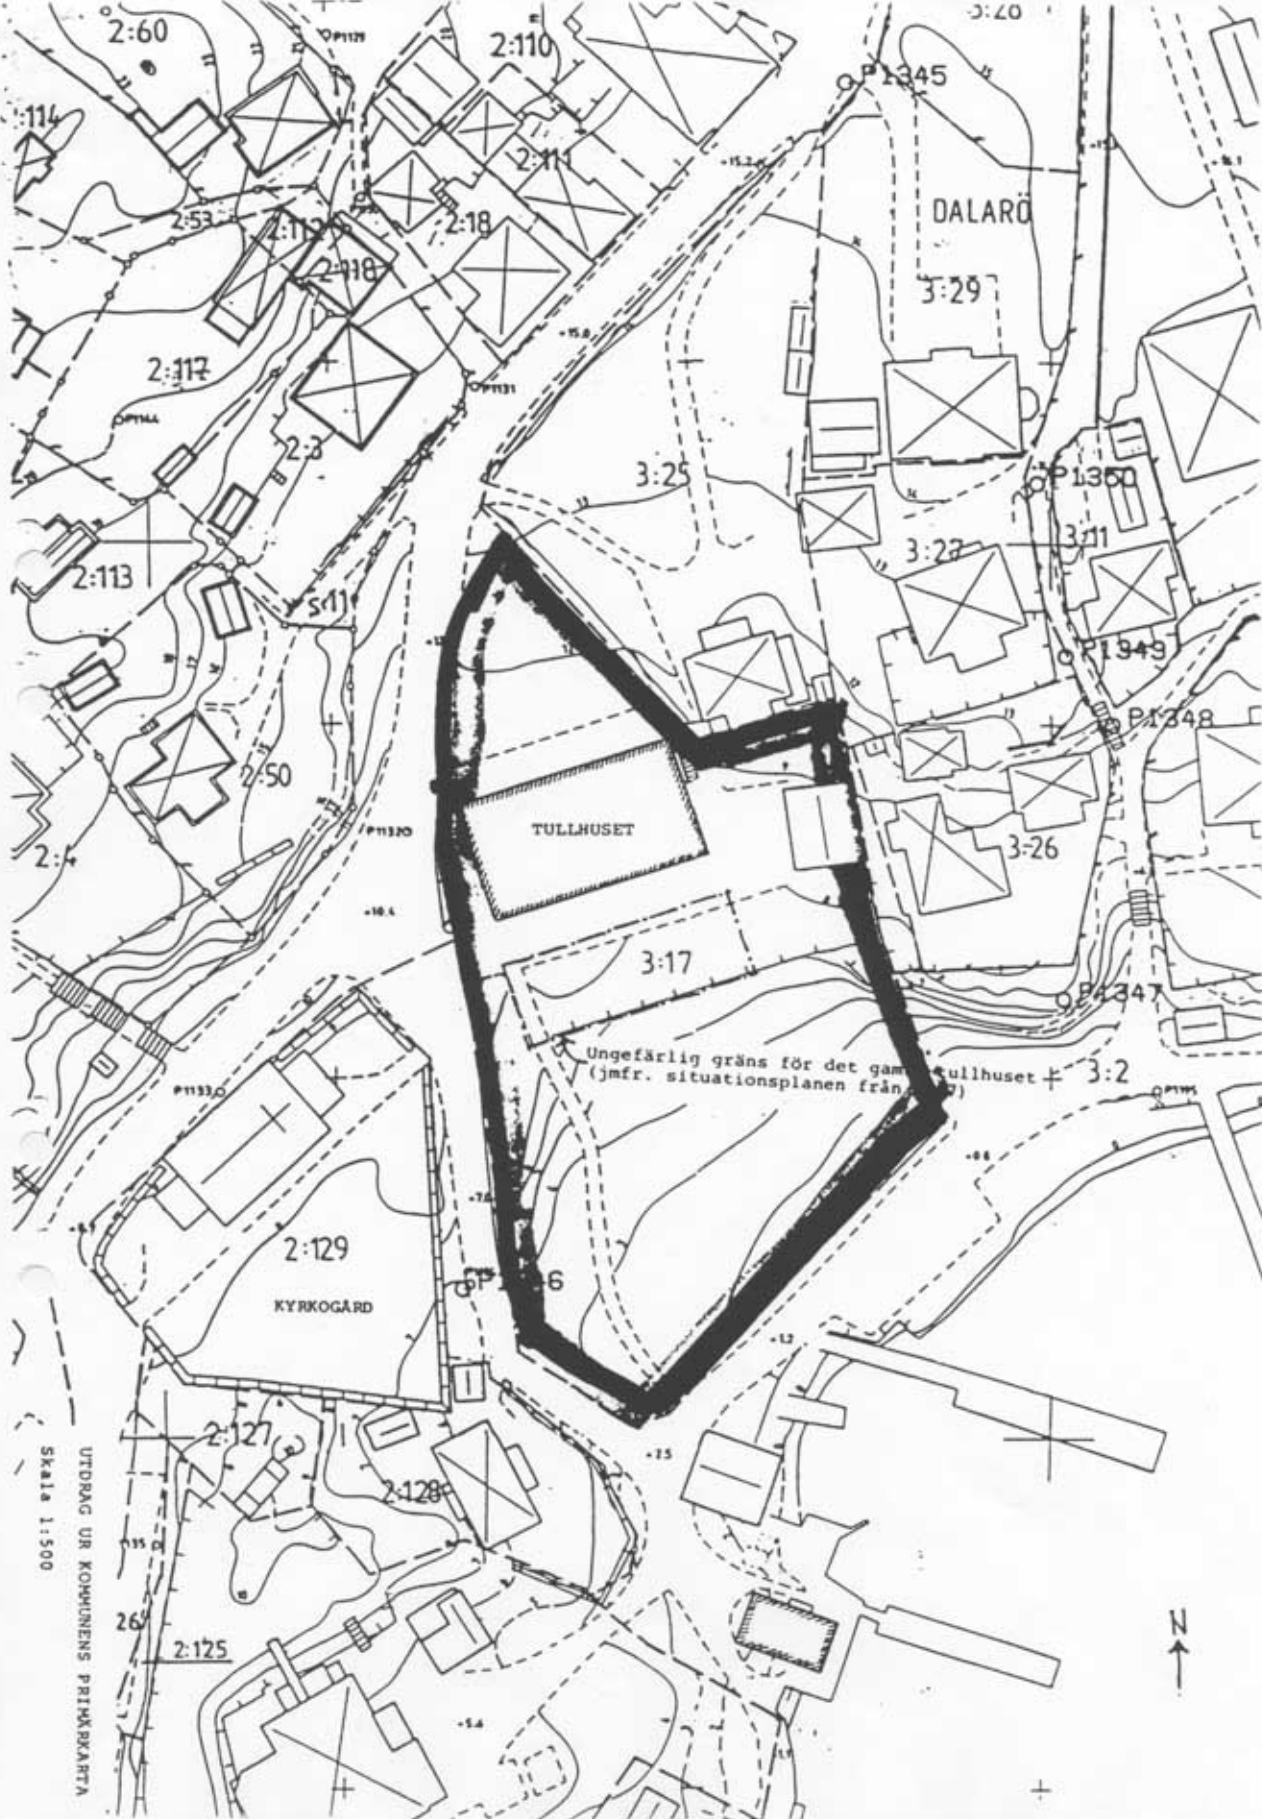

DALARÖ

TULLHUSET

KYRKOGRÄD

Ungefärlig gräns för det gamla Tullhuset
(jmf. situationsplanen från 1870)

UTDRAG UR KOMMUNENS PRIMÄRKARTA
Skala 1:500

