



Skövde kommun
Box 86
541 01 SKÖVDE 1

Byggnadsminnesförklaring av byggnader på tomterna nr 1, 2, 3, 4, 5 och 7 i kvarteret Bryggaren i Skövde, Skövde kommun

Byggnadsminnesförklaringen avser i följande ordning angivna byggnader inom kvarteret nämligen, Helénstugan (1), Skiftesverkslängan (2), Bostadshuset (3) samt Portliderbyggnaden (4).

Helénstugan har tidigare kallats Heléngården och är den enda byggnad i staden, som bevarats från tiden före branden 1759. Stugan torde vara uppförd under 1700-talets början eller t o m kanske något tidigare. Den har i hög grad fått bibehålla sin ålderdomliga karaktär med storsluga och framkammar. Tillsammans med byggnaderna runt omkring bildar den en miljö inom ett grönområde, som sparats ut mellan nybyggda kvarter. Namnet har Helénstugan fått efter en av sina ägare, rådmannen J A Helén (d 1837).

Sedan fråga väckts om att förklara nyssnämnda byggnader för byggnadsminnen, har förslag till skyddsföreskrifter upprättats.

Fastigheternas ägare, Skövde kommun, har förklarat sig inte ha någon erinran mot att byggnaderna förklaras för byggnadsminnen samt godkänt de föreslagna skyddsföreskrifterna.

Byggnadsnämnden i kommunen har den 28 augusti 1975, § 375 förklarat sig inte ha någon erinran mot den föreslagna åtgärden.

Gällande stadsplan, fastställd den 15 december 1971, utvisar att ifrågavarande byggnader är belägna inom område för kulturresevat.

Då ovannämnda byggnader bevarar egenarten hos gången tids byggnadsskick och med hänsyn därtill är att anse som synnerligen märkliga, förklarar länsstyrelsen jämlikt 1 § lagen den 9 december 1960, (§ 690, omtryckt 1976:440) om byggnadsminnen, ovannämnda byggnader för byggnadsminnen. I samband härmed meddelar länsstyrelsen jämlikt 2 § nyssnämnda lag följande skyddsföreskrifter.

Rek + mb 114 27 Mariestad 1

Postadress

Gatuadress

Telefon

Telefax

Postgata

Fack

Hamngatan 1

0501-60000

393 40

39135-6

542 01 MARIESTAD 1

En med 1

1. Byggnaderna nr 1, 2, 3 och 4 får ej utan länsstyrelsens tillstånd rivas, flyttas eller till sitt yttre ombyggas eller på annat sätt förändras.
2. Byggnaden nr 1 får ej utan länsstyrelsens tillstånd till sitt inre ombyggas eller på annat sätt förändras.
3. De i punkterna 1 - 2 nämnda byggnaderna skall ägnas för deras framtida bestånd erforderligt löpande underhåll och det markområde som angetts med röd begränsningslinje på en till ärendet hörande karta skall hållas i sådant skick att byggnadernas utseende och karaktär inte förvanskas.

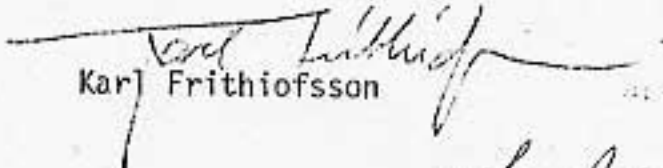
Inom nyssnämnda område skall genom länsstyrelsens försorg och på statens bekostnad uppsättas anslag som utvisar att byggnaderna åtnjuter skydd enligt ovannämnda lag.

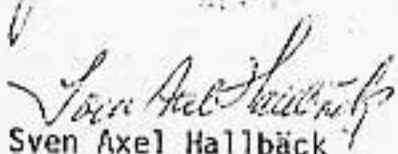
Detta beslut skall jämlikt 14 § tredje stycket ovannämnda lag lända till efterrättelse utan hinder av fördrö klagan.

./.
Besvärshänvisning bilaga formulär nr 5.

Vid den slutliga handläggningen av detta ärende, i vilket länsstyrelsens styrelse beslutat, har förutom föredraganden länsantikvarien Hallbäck även länsrådet Norling, länsarkitekten Ridal och länsassessorn Egnell deltagit.

I styrelsens beslut deltog förutom landshövdingen ledamöterna K-E Axelsson, A Gustavsson, E Högermark, C Lindberg och K-G Olausson samt suppleanterna E Andersson, H Davidsson, R Eliasson, C-E Fridbäck, O Grahn, E Nordström och O Wilhelmsson.


Karl Frithiofsson


Sven Axel Hallbäck

Meddelande till
inskrivnings-
myndigheten vid
Skövde tingsrätt
ofördröjligen
efter det att
beslutet vunnit
laga kraft.

Bilaga
karta

Kopia till: ,

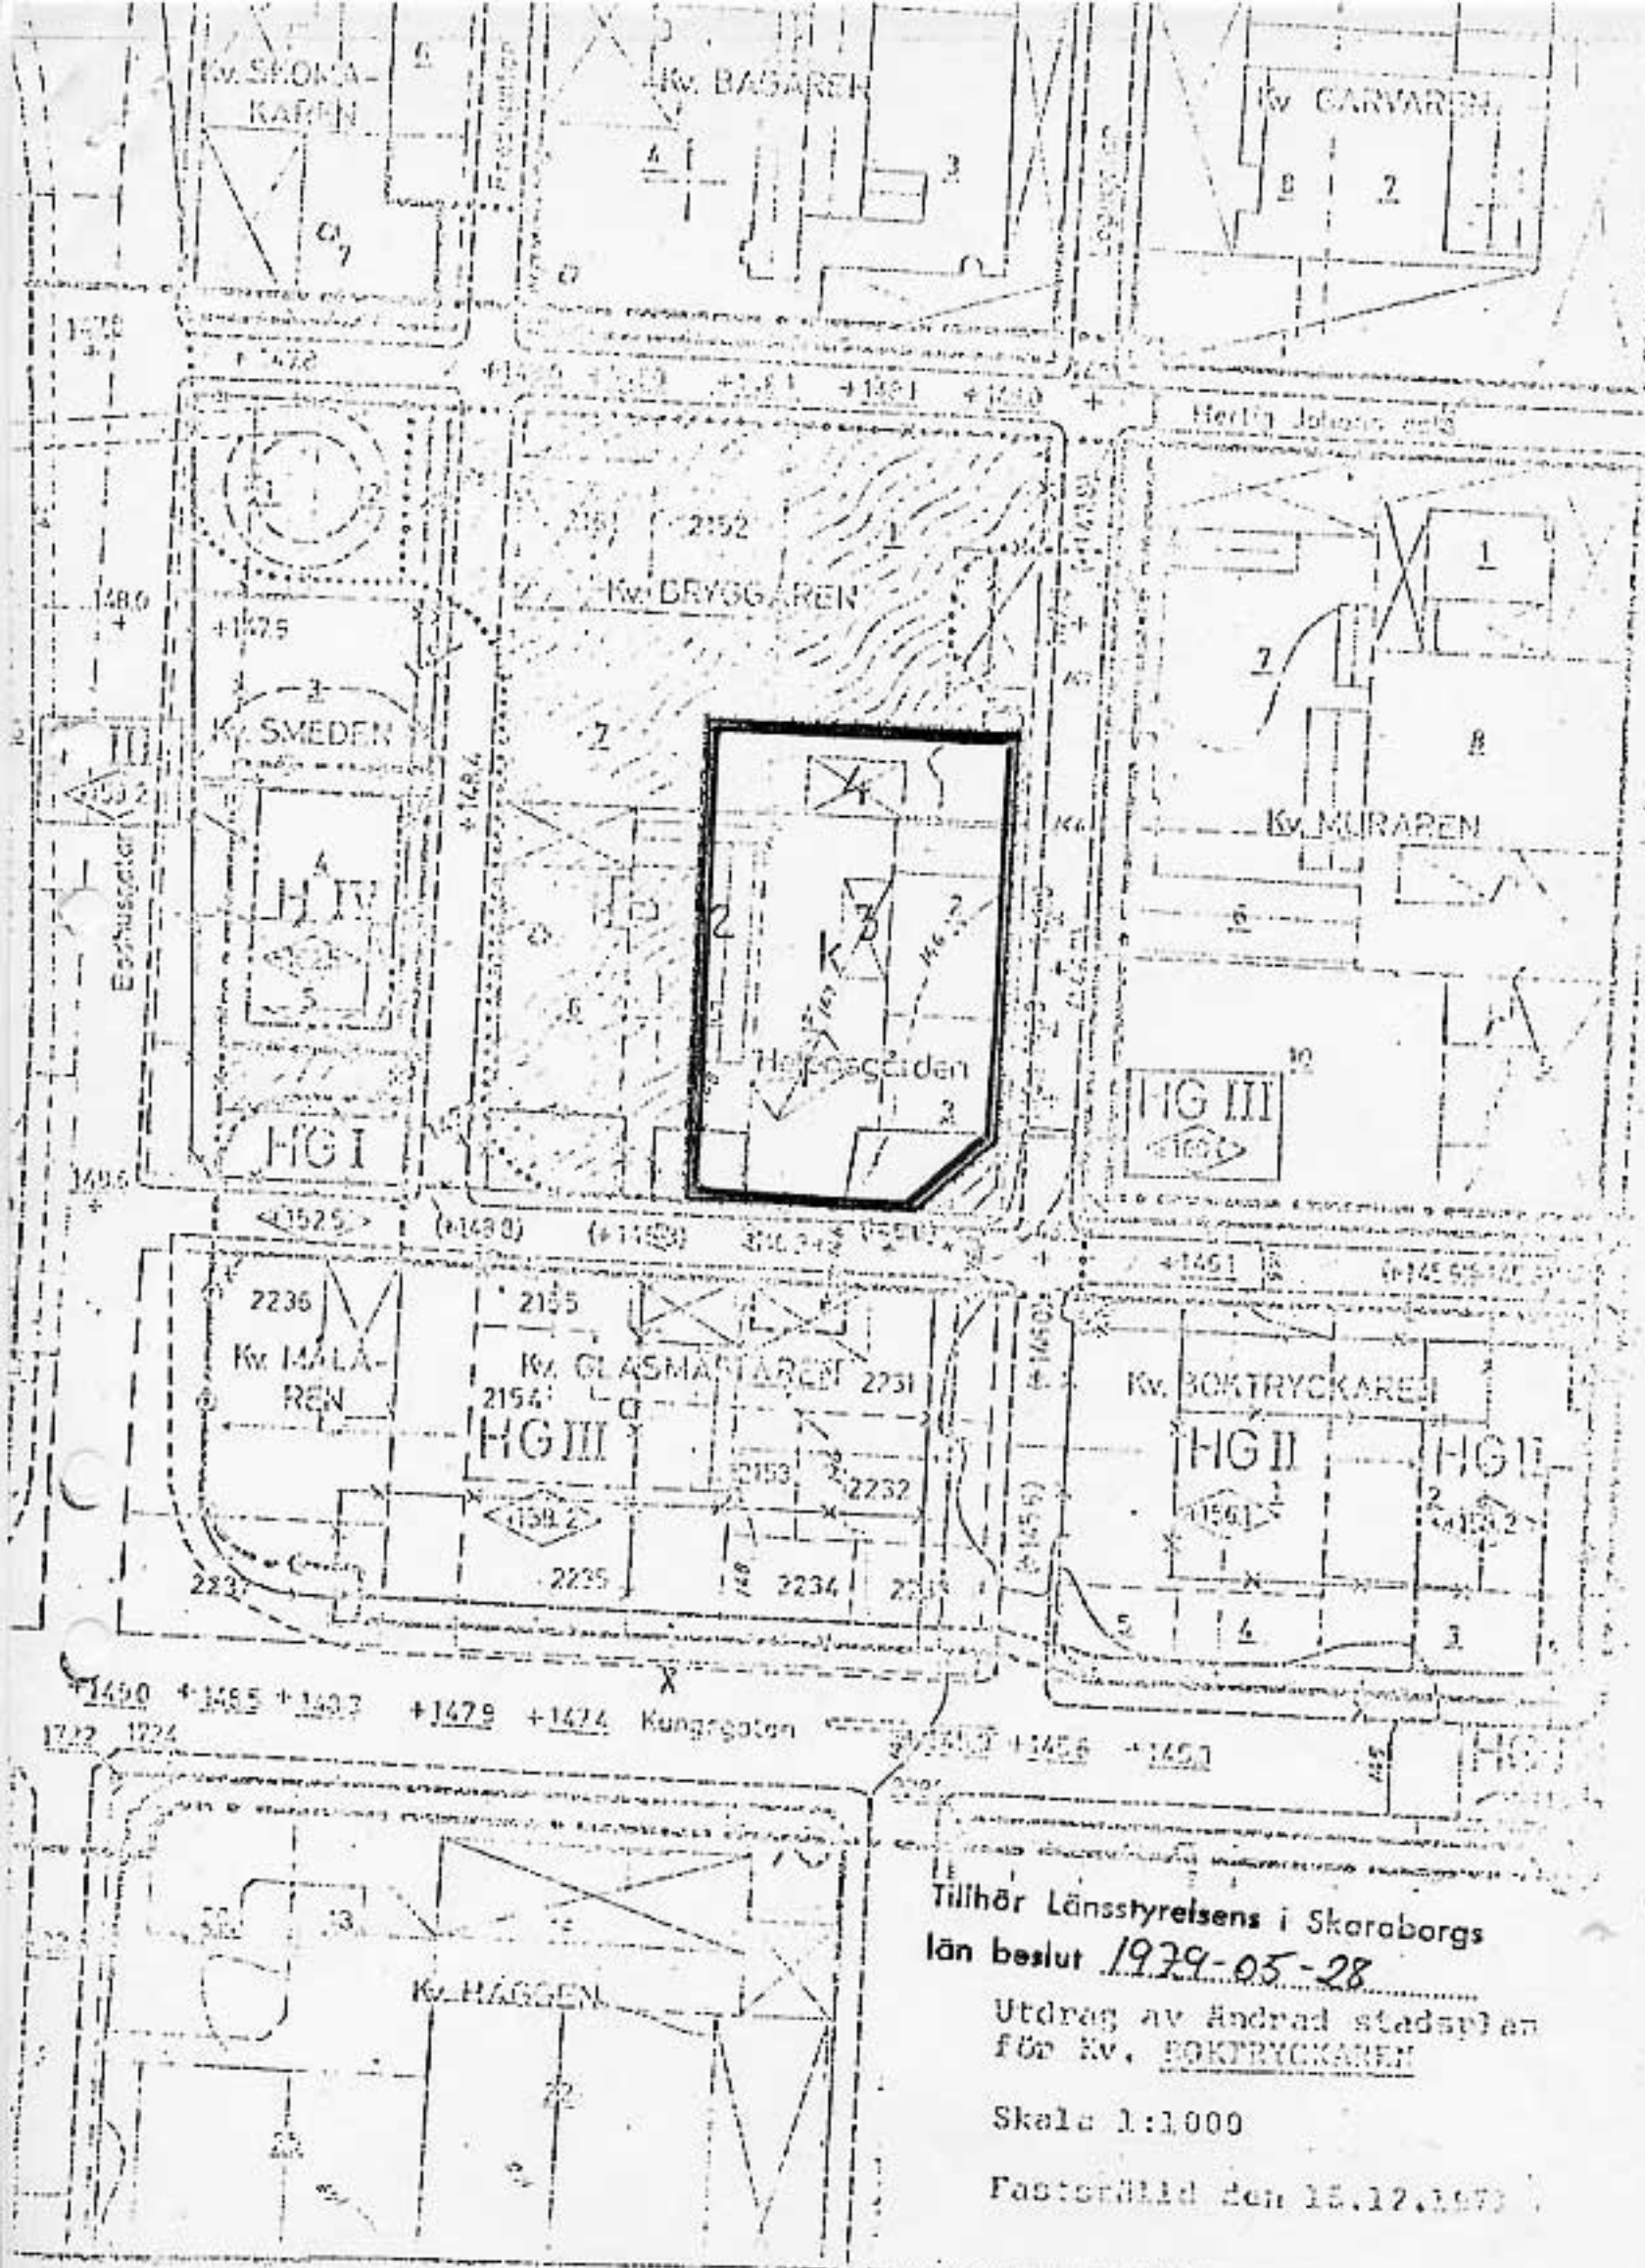
BN
FBM
jurenh
KS
Imenh
läns museet, Skara
penh

RAX rek+mb
SPV
registret
akten
2 överex
JHE
styrelsen

BESVÄRSHÄNVISNING

Besvär över detta beslut kan anföras genom skrivelse till kammarrätten i Göteborg. Skrivelsen skall ha kommit in dit inom tre veckor från den dag klaganden fått del av beslutet.

Kammarrätten i Göteborg har adress Fack, 401 10 Göteborg 1. Klaganden bör i besvärsskrivelsen tydligt ange vilket beslut som överklagas och vad som yrkas. Vidare bör klaganden meddela sin fullständiga adress, personnummer och telefonnummer.



Tillhör Länsstyrelsens i Skaraborgs
län beslut 1979-05-28

Utdrag av Andrad stadsplan
för Kv. BOKTRYCKAREN

Skala 1:1000

Fasterbild den 15.12.1973