

Byggnadsminnesförklaring av svalgångsbod med portluder samt bostadshus på fastigheten Ramshult 1:1, Kisa socken, Kinda kommun

---

Fråga om byggnadsminnesförklaring av svalgångsbod med portluder samt bostadshus har väckts 1981-01-27.

Byggnadsnämnden har avgivit yttrande i ärendet 1983-09-15 och därvid inte haft något att erinra.

Ni har förklarat Er inte ha något att erinra mot föreslagna skyddsföreskrifter.

Svalgångsboden med portluder samt bostadshuset på fastigheten Ramshult 1:1 bevarar egenarten hos en gångens tids byggnadsskick och är med hänsyn härtill att anse som synnerligen märkliga.

Länsstyrelsen förklarar därför med stöd av 1 § lagen om byggnadsminnen (1960:690) två byggnader på fastigheten Ramshult 1:1, för byggnadsminne. I samband härmed meddelar länsstyrelsen följande skyddsföreskrifter enligt 2 § ovannämnda lag.

1. De på kartan med 1 och 2 betecknade byggnaderna får inte rivas.
2. Byggnad nr 1 får inte till det inre eller yttre ombyggas eller på annat sätt förändras.
3. Vid utvändig ombyggnad av bostadshuset, nr 2, skall samråd ske med länsstyrelsen.
4. Det på kartan med streckad begränsningslinje markerade området får inte ytterligare bebyggas eller på annat sätt väsentligen förändras.
5. De i punkt ett angivna byggnaderna skall ägnas för deras framtida bestånd erforderligt underhåll, som skall utföras i samråd med länsstyrelsen.

Om ändring av byggnadsminnet i strid mot meddelade skyddsföreskrifter finnes nödvändig för att byggnaderna skall vara till nytta eller om sådan ändring eljest kan anses påkallad av särskilda skäl, får länsstyrelsen enligt 3 § lagen om byggnadsminnen meddela tillstånd därtill.

Enligt 14 § lagen om byggnadsminnen gäller detta beslut omedelbart även om det överklagas.

Besvär till kammarrätten i Jönköping enligt bilaga (formulär 10).

I den slutliga handläggningen av detta ärende, i vilket länsstyrelsen i plenum fattat beslut, har förutom föredraganden deltagit länsrådet Lars Rydberg, länsassessorn Björn Sälde och länsarkitekten Nils Erik Friberg. I styrelsens beslut deltog landshövdingen och ledamöterna Ragnar Gustafsson, Nils-Åke Wiström, Per A Pettersson, Arne Nilsson, Göthe Andersson, Hans Holm, Per Ekelin, Nils Lennstam, Lars Olof Torfgård, Rolf Andersson och Göte Edlund samt suppleanterna Sture Hjalmarsson och Arne Plahn.

  
Göte Svenson  
Landshövding

  
Sven E Noreen  
Länsantikvarie


Bilaga

karta i skala 1:2000

Kopia till


akten  
riksantikvarieämbetet + dk  
läns museet  
byggnadsnämnden, Kinda kommun  
inskrivningsmyndigheten, Linköpings tingsrätt  
fastighetsregistermyndigheten  
fastighetsbildningsmyndigheten  
planeringskansliet, protokollspärmen  
juridiska enheten  
planenheten  
länsantikvarien

Bestyrkes

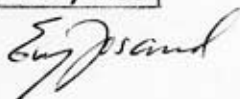

KF

Ärende 11.392-166-81

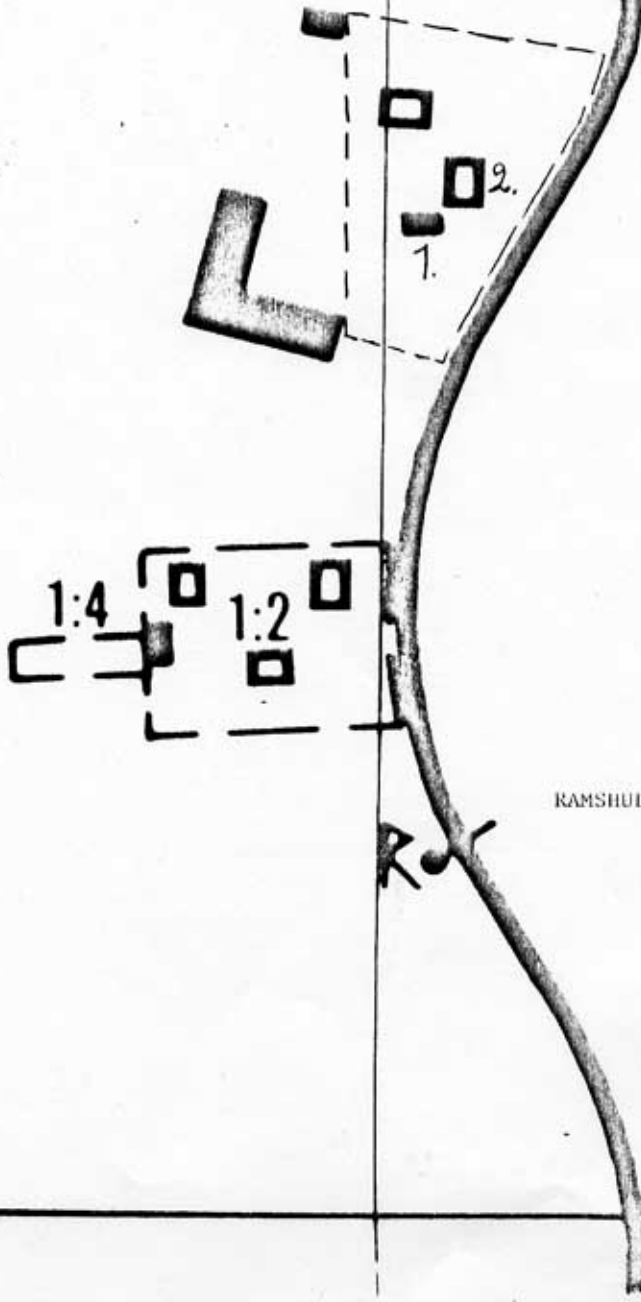

RAMSHULT 1:1 , Kisa socken, Kinda kommun

Skala 1:2000