

Byggnadsminnesförklaring av del av fastigheten Olivehult 5:1, Kristbergs socken, Motala kommun

Fråga om byggnadsminnesförklaring av del av fastigheten Olivehult 5:1, har väckts 1978-10-25.

Byggnadsnämnden har avgivit yttrande i ärendet 1981-11-25 och därvid inte haft något att erinra.

Ni har förklarat Er inte ha något att erinra mot föreslagna skyddsföreskrifter.

Olivehult bevarar egenarten hos en gången tids byggnadskick och är med hänsyn härtill att anse som synnerligen märkligt.

Länsstyrelsen förklarar därför med stöd av 1 § lagen om byggnadsminnen (1960:690) 8 byggnader på fastigheten Olivehult 5:1, för byggnadsminne. I samband härmed meddelar länsstyrelsen följande skyddsföreskrifter enligt 2 § ovannämnda lag.

1. De på den till dessa föreskrifter hörande kartan med nr 1 - 8 markerade byggnaderna får inte rivas eller till sitt yttre ombyggas eller på annat sätt förändras.
2. I huvudbyggnaden (nr 1 på kartan) får den befintliga rumsindelningen inte ändras och ingrepp inte göras i den fasta inredningen, såsom snickerier, väggmålningar, tapeter och eldstäder.
3. Det på kartan med streckad begränsningslinje markerade området får inte ytterligare bebyggas eller på annat sätt väsentligen förändras.
4. Underhållsåtgärder av de byggnader som omfattas av byggnadsminnesförklaringen skall utföras i samråd med länsstyrelsen och på ett sådant sätt att det kulturhistoriska värdet inte minskar.

1982-02-26


11.392-2733-78

Om ändring av byggnadsminnet i strid mot meddelade skydds-
föreskrifter finnes nödvändig för att byggnaderna skall
vara till nytta eller om sådan ändring eljest kan anses
påkallad av särskilda skäl, får länsstyrelsen enligt 3 §
lagen om byggnadsminnen meddela tillstånd därtill.

Enligt 14 § lagen om byggnadsminnen gäller detta beslut
omedelbart även om det överklagas.

Besvär till kammarrätten i Jönköping enligt bilaga
(formulär 10).

I den slutliga handläggningen av detta ärende, i vilket
länsstyrelsen i plenum fattat beslut, har förutom före-
draganden deltagit länsassessorn Björn Sälde och tf läns-
arkitekten Nils Erik Friberg. I styrelsens beslut deltog
landshövdingens ställföreträdare, Lars Rydberg och ledamö-
terna Ragnar Gustafsson, Per-Olof Strindberg, Nils-Åke
Wiström, Anna Wohlin-Andersson, Göthe Anderson, Olle Ander-
berg, Thore Pettersson, Arne Nilsson, Erik Wärnberg, Per A
Pettersson och Hans Holm samt suppleanterna Arne Plahn,
Sture Hjalmarsson och Stina Sundberg.

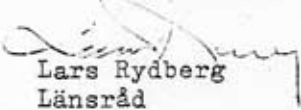
Lars Rydberg
Länsråd


Sven E Noreen
Länsantikvarie

Bilagor

kartutdrag i skala 1:2000
besvärshänvisning


Kopia till

akten
riksantikvarieämbetet, dk
länsmuseet
byggnadsnämnden, Motala kommun
inskrivningsmyndigheten, Motala tingsrätt
juridiska enheten
planenheten
fastighetsregistermyndigheten
planeringskansliet, protokollspärmen
länsantikvarien

BESTYRKES



EJ

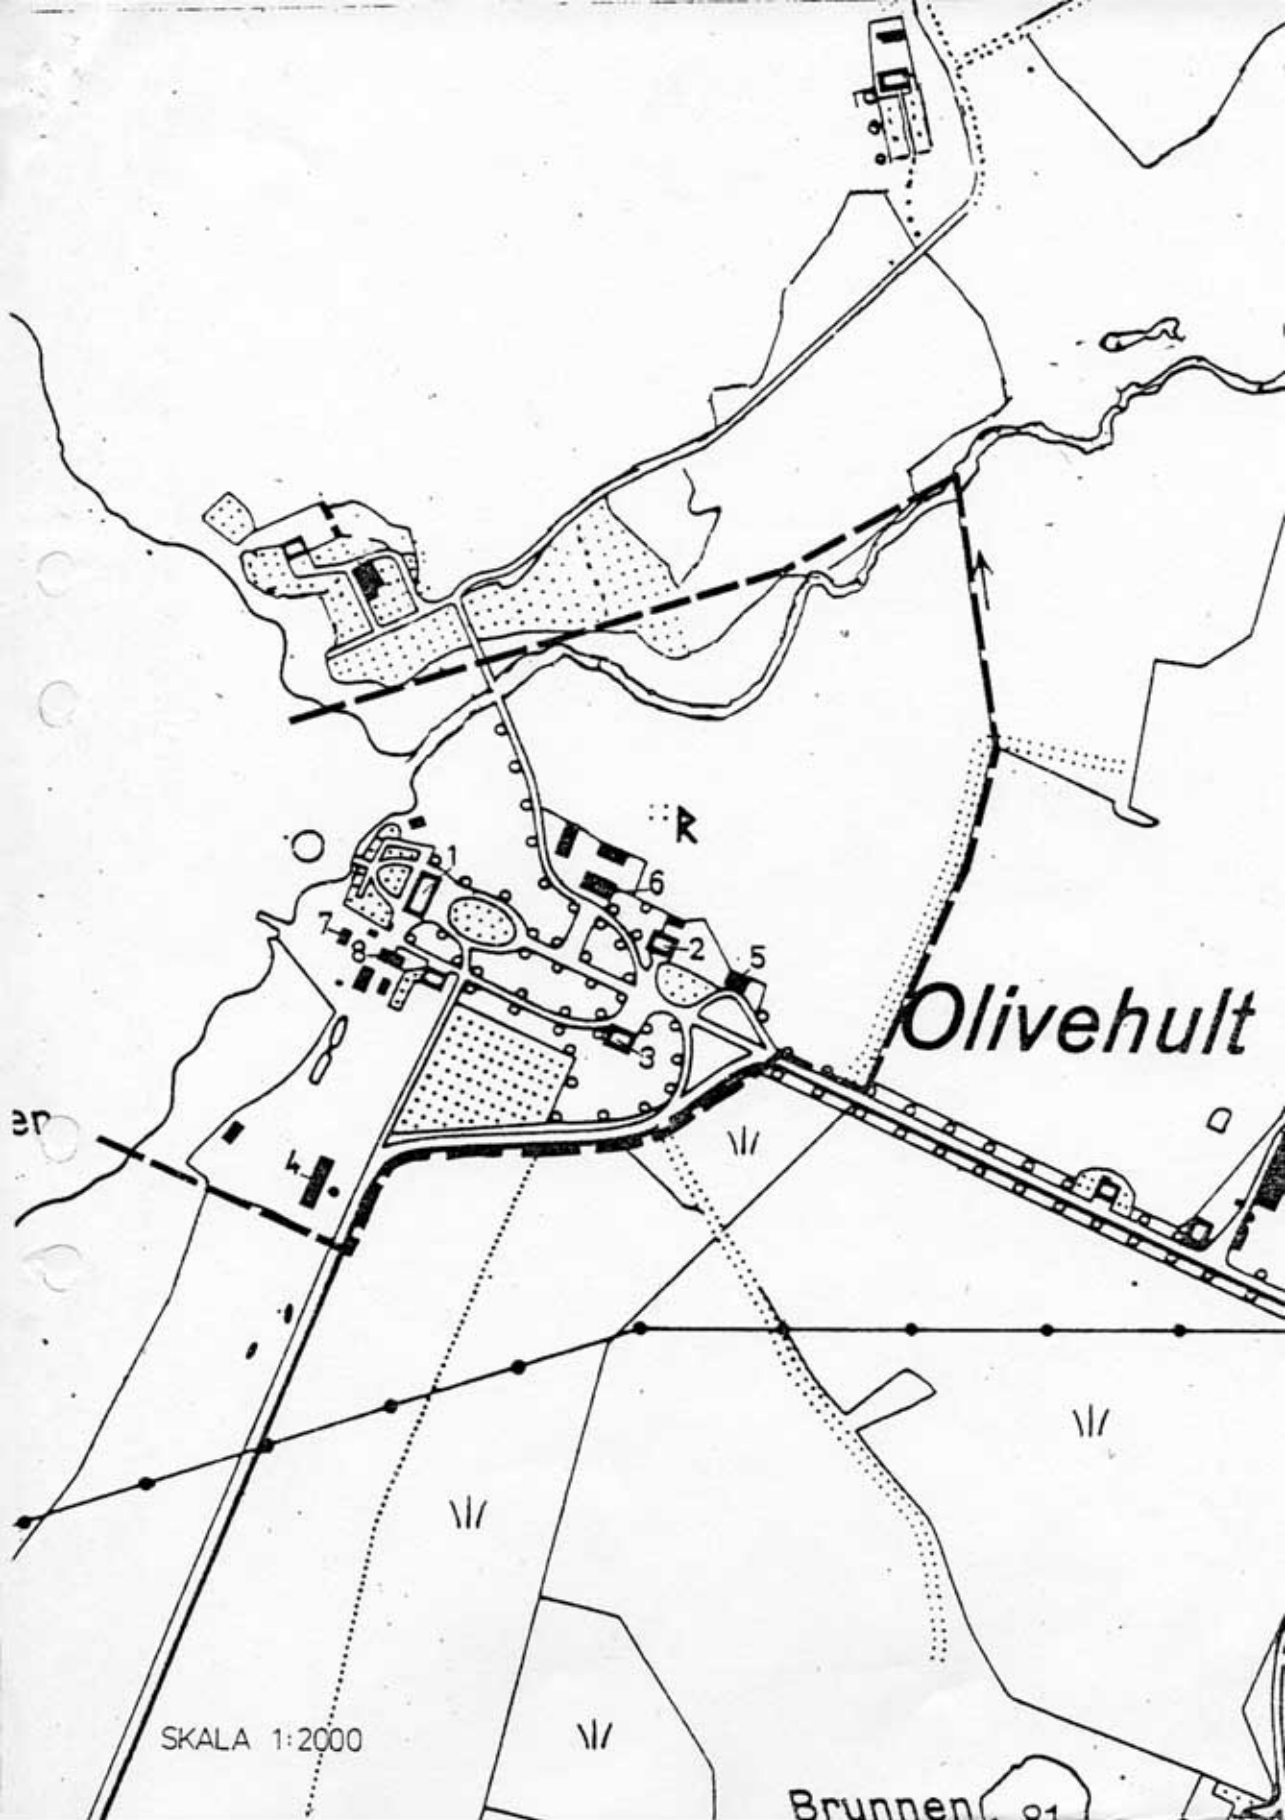

Olivehult

SKALA 1:2000

Brunnen 01