

FÖR KÄNNEDOM

L 1350

1


LÄNSSTYRELSEN
Malmöhus län
Miljöenheten
Kulturmiljö
040 - 14 61 80

BESLUT

1995-04-03

221-6474/90

delg kvitto

	Riksantikvarieämbetet och Statens historiska museer
Ink.	1995 -10- 05
Dnr.	310-4831-1995

310-2075-1995 ←

Byggnadsminnesförklaring av Gamla Riksbanken, Diskonten 3, Östergatan 23, Malmö stad.

Sedan fråga väckts att förklara Diskonten 3, Gamla Riksbanken, Östergatan 23, Malmö stad för byggnadsminne har meddelande härom översänts till fastighetsregistermyndigheten den 16 februari 1984. Förslag till skyddsföreskrifter har upprättats. Skyddsföreskrifterna har godkänts av fastighetsägaren. Riksantikvarieämbetet har inget att erinra mot föreslagna skyddsbestämmelser. Malmö kommun har inget att erinra mot byggnadsminnesförklaringen.

Riksbanksbyggnaden i kvarteret Diskonten togs i bruk i september 1888. Ritningarna utfördes av arkitekt John Smedberg, en av Malmös stora arkitekter som har ritat flera offentliga byggnader i staden. På tomten låg från 1400-talets förra hälft till 1760 stadens rådhus som då revs och ersattes med bostadshus och handelsgårdar.

Gamla riksbankshuset är byggt i två våningar i nyklassicistisk stil. Fasaderna är mönstermurade i rött tegel med dekorationer i stuck och puts. Grundplanen var ursprungligen E-formad, men mellanrummen mellan flyglarna fylldes ut av bankvalv och trapphus i början av 1900-talet och planen blev rektangulär. 1956 lämnade Riksbanken byggnaden och efter diskussioner om rivning övertog rådhusrättens inskrivningsavdelning tillsammans med stadsarkivet huset 1958.

Gamla Riksbanken är gediget byggd med bastanta sk bremervalv och kraftiga innerväggar i alla våningar. Byggnadssättet återspeglar den ursprungliga funktionen där budskapet är säkerhet. Flera av bottenvåningens fönster är gallerförsedda. Entrédörrarna består av två yttre bronsbeslagna dubbeldörrar och dubbel innerdörr. I Gamla Riksbanken installerades Malmös första telefonkiosk med vadderade väggar.

Den storslagna och påkostade interiören är i stort sett oförändrad sedan byggnadstiden. Inte någon inredningsdetalj har lämnats åt slumpen, allt är medvetet utformat från terazzogolv, väggpaneler, inredningsmåleri och dörrar till minsta lilla fönsterhandtag. Gamla Riksbanken är välbevarat både interiört och exteriört.

LÄNSSTYRELSEN
Malmöhus län
Beslutet har vunnit
laga kraft

Malmö den 31/8-95/1/ur

Postadress
205 15 Malmö


Telefon
040 - 14 60 00

1995-08-21 besikt...
till... 310-2075-1995

ÅTMINNEN TILL BYGGNADEN FÖR ÅRSBANKENS FÖRENINGEN I

MALMÖ.

FACAD SÖDER

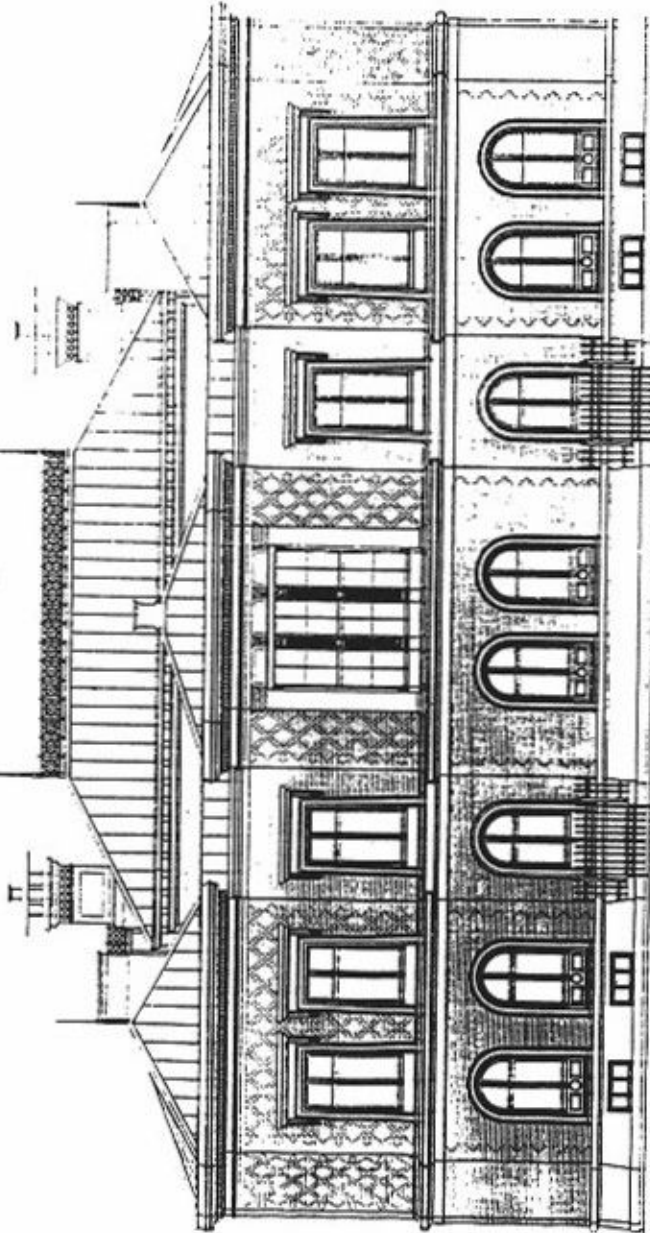

1995-04-03

221-6474/90

delg kvitto

Gamla Riksbanken ligger inom område som är av riksintresse för kulturmiljövården.

Länsstyrelsen förklarar med stöd av 3 kapitlet 1 § kulturminneslagen, KML, (1988:950), Diskonten 3, Gamla Riksbanken, Östergatan 23 i Malmö stad för byggnadsminne.

Länsstyrelsen meddelar jämlikt 3 kapitlet 2 § nämnda lag följande skyddsföreskrifter.

1. Byggnaden får inte rivras, flyttas eller till sin exteriör byggas om eller på annat sätt förändras. Ingrepp får inte göras i byggnadens stomme.
2. Byggnadens planlösning får inte ändras. Ingrepp i eller ändring av den fasta inredningen inklusive ytskikt får inte göras i rum som kryssmarkerats på bifogad planritning (bil 4).
3. Byggnaden skall underhållas så att den inte förfaller. Vård och underhållsarbeten skall utföras på ett sådant sätt att det kulturhistoriska värdet inte minskar. Underhållet skall ske med material och metoder som är väl beprövade och anpassade till byggnadens egenart.

Länsstyrelsen lämnar råd i fråga om underhållet av huset.

Om det finns särskilda skäl får Länsstyrelsen enligt 3 kap 14 § KML lämna tillstånd till att byggnadsminnet ändras i strid mot skyddsföreskrifterna.

Beslut i detta ärende har fattats av styrelsen. I beslutet deltog landshövding Ann-Cathrine Haglund jämte ledamöterna Margit Gennser, Bengt-Göran Hansson, Kerstin Hardenstedt, Per Olof Håkansson, Benny Jönsson, Torbjörn Karlsson, Kjell-Arne Landgren, Britt-Marie Lindkvist, Rolf L Nilson, Bernhard Persson, Per-Olof Pettersson, Mats Svanberg, Carin Wredström och Per Olof Ågren.

I den slutliga handläggningen deltog även 1:e länsassessor Christina Cinthio och länsantikvarie Carin Bunte, föredragande.

Detta beslut kan överklagas hos kammarrätten, se bifogad anvisning.

LÄNSSTYRELSEN
Malmöhus län
Miljöenheten
Kulturmiljö
040 - 14 61 80

BESLUT

3

1995-04-03

221-6474/90

delg kvitto

Ann-Cathrine Haglund

Carin Bunte

Bilagor

- 1 Översiktskarta
- 2 Situationsplan
- 3 Utdrag ur gällande detaljplan
- 4 Planritningar
- 5 Fasadritningar
- 6 Kulturhistorisk utredning inför byggnadsminnesförklaring av Gamla Riksbanken, kv Diskonten 3, Malmö stad, Malmö Museer, 1993. (finns på kultu miljö)

Sändlista

Riksantikvarieämbetet X
Fastighetsregistermyndigheten i Malmö
Malmö kommun
Malmö Museer, stadsantikvarien
Skånes Hembygdsförbund
Rättsenheten
Enheten för samhällsplanering
Miljöenheten, kulturmiljö

HUR MAN ÖVERKLAGAR TILL KAMMARRÄTTEN


Om Ni vill överklaga länsstyrelsens beslut skall Ni skriva till kammarrätten i Göteborg. Överklagandet skall dock skickas till länsstyrelsen i Malmöhus län, 205 15 Malmö.

Av överklagandet skall framgå vilket beslut Ni överklagar (ange diarienummer) och hur Ni vill att beslutet skall ändras. Ni bör också tala om varför Ni anser att beslutet skall ändras.

Skrivelsen skall undertecknas. Uppge även adress och telefonnummer. Om Ni har handlingar eller annat som Ni anser stöder Er uppfattning så bör Ni skicka med detta.

Länsstyrelsen måste ha fått Ert överklagande inom tre veckor från den dag Ni fick del av beslutet. Annars kan överklagandet inte tas upp till prövning.


Behöver Ni veta mer om hur Ni skall göra kan Ni kontakta länsstyrelsen, tel 040-14 60 00 (växel).

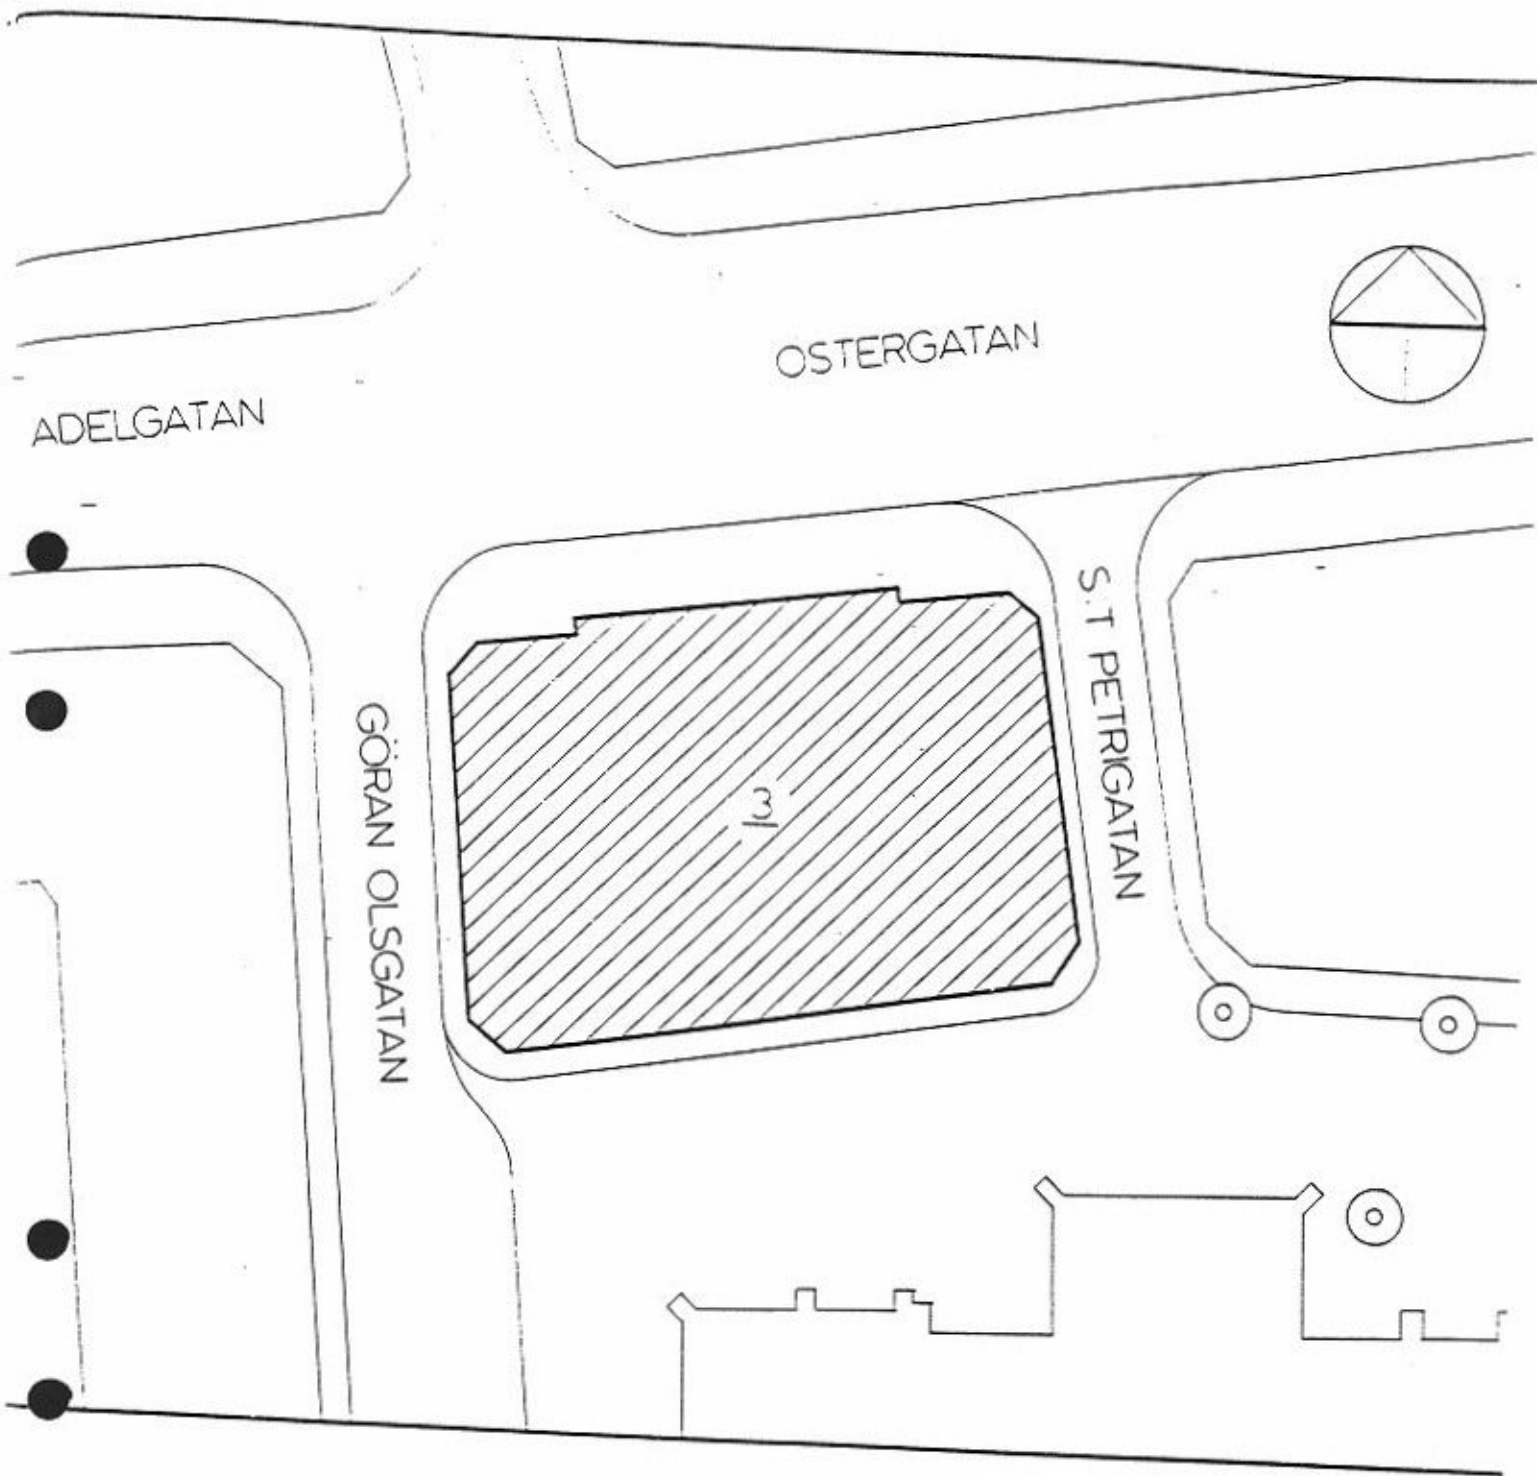


Situationsplan, skala 1:400.

Fastigheten Diskonten 3.
(tidigare Diskonten 1 och 2)


Byggnadsår: 1886-88.

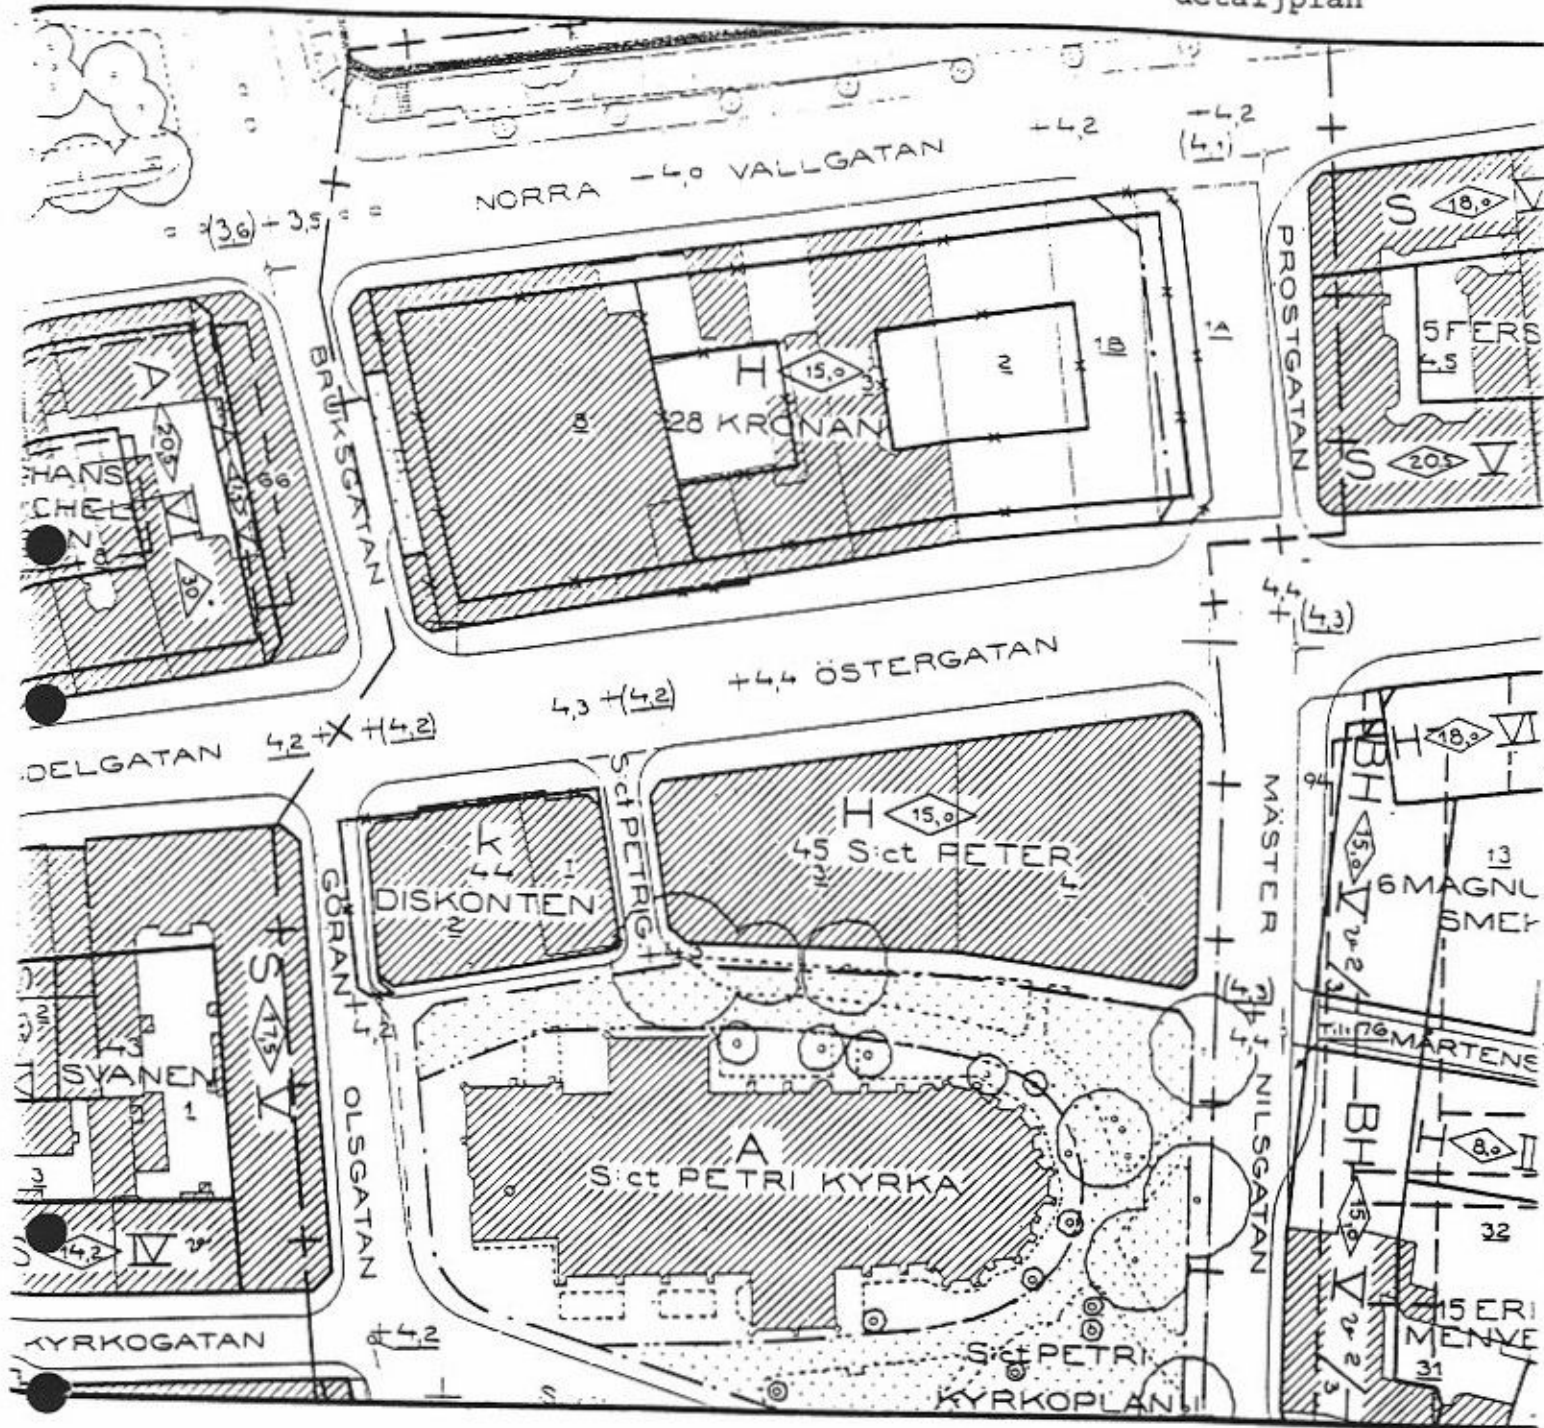

Kvarteret Diskonten.
Utdrag ur gällande stadsplan.
Plan 878. Skala 1:1000.

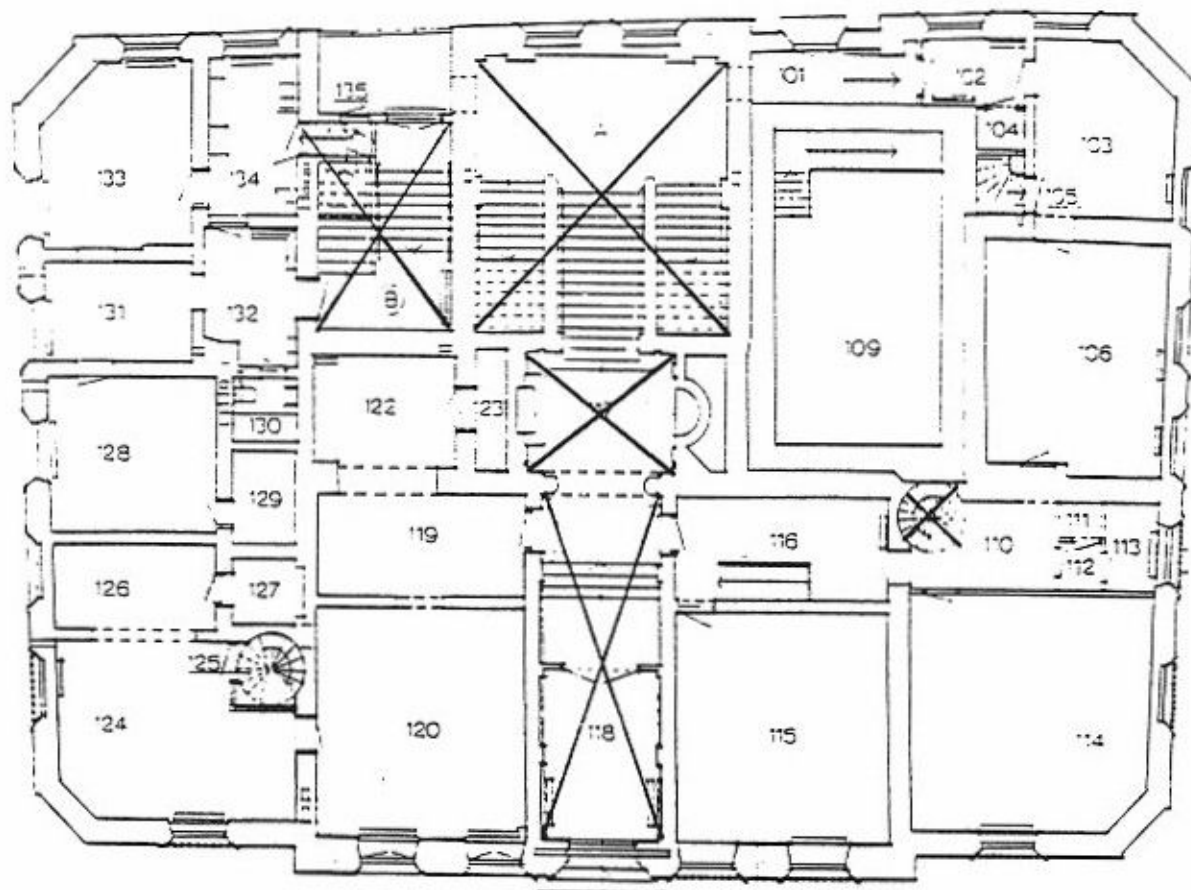

Bottenvåning

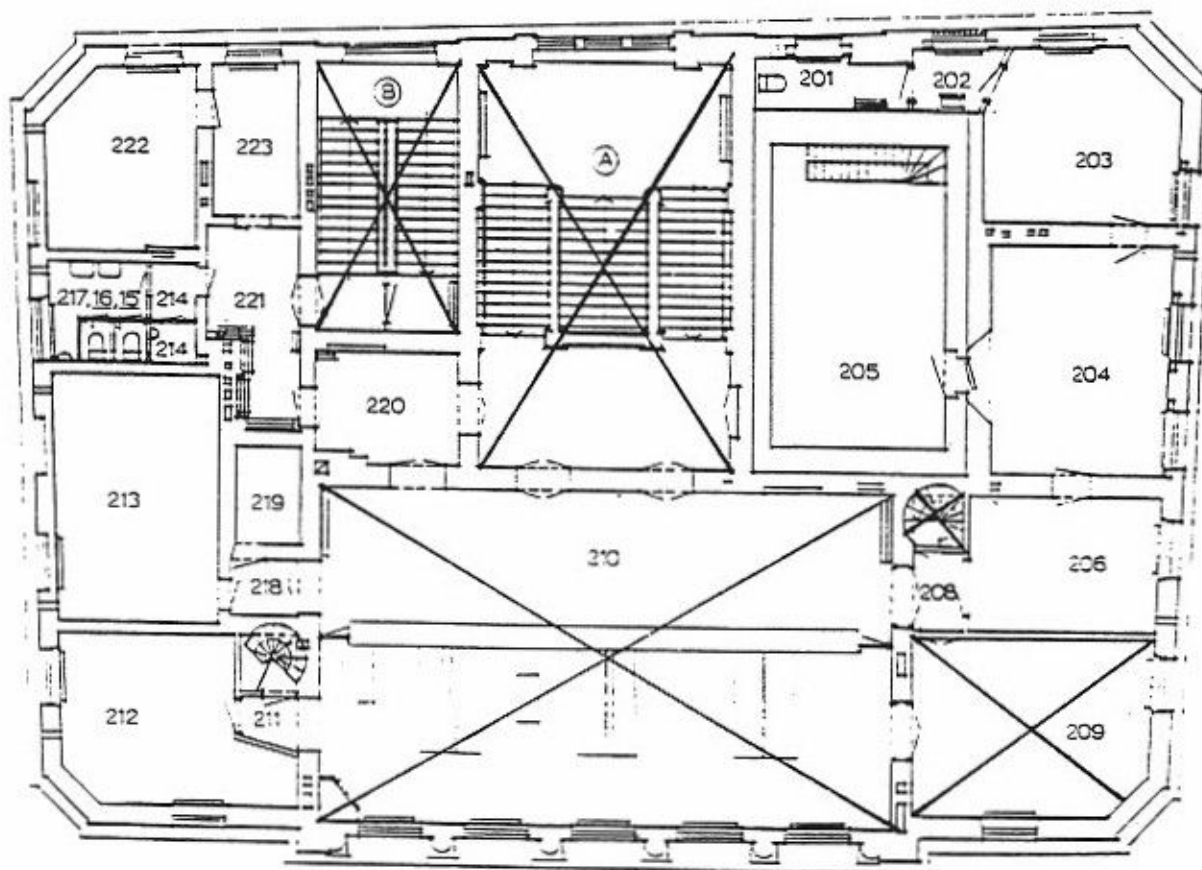

2 Våningen

