



Me

BESLUT

L 448

1 (2)

1979-05-18

11.392-1651-78

✓ 1980-07-08. Beslutet. Kk.....

Hotel Knaust AB
Direktör Bo Wilöf
Box 30
851 02 SUNDSVALL

STATENS HISTORISKA MUSEER
Dnr Ark.

2781 79-05-23

STATENS HISTORISKA MUSEER

Handwritten notes:
Käppkraftbevis uttalande 1979-06-20
Införas i registret över byggnadsminnen
Aa/klamm

Byggnadsminnesförklaring av Hotel Knaust på fastigheten Proserpina 2 + 4 i Stenstaden, Sundsvall

Fråga om byggnadsminnesförklaring av Hotel Knaust på fastigheten Proserpina 2 + 4 i Stenstaden, Sundsvall, har väckts den 12 januari 1979.

Byggnadsnämnden har avgivit yttrande i ärendet den 28 februari 1979 och förklarat sig inte ha något att erinra mot byggnadsminnesförklaringen.

Fastighetens ägare, Hotel Knaust AB, har i skrivelse till länsstyrelsen den 2 januari 1979 godkänt föreslagna skyddsföreskrifter.

Hotel Knaust uppfördes på det efter stadsbranden 1888 tomma kvartalet Proserpina. Byggherre var källarmästare Adolf Fredrik Knaust och arkitekt Sven Malm. Byggnadslovsritningarna är daterade i december 1889 och byggnadslov gavs i april 1890. Byggnaden har fyra våningar med putsade, rikt ornerade gatufasader i nyrenässans. Byggnaden utgör en viktig del i den efter stadsbranden byggda Stenstaden. 1975 renoverades fasaderna. Under 1979 sker ombyggnader i delar av byggnadens inre för Patentverkets bolagsbyrås räkning.

Hotel Knaust bevarar egenarten hos gängen tids byggnadsskick och är med hänsyn därtill att anse som synnerligen märkligt.

Länsstyrelsen förklarar med stöd av 1 § lagen om byggnadsminnen (1960:690) Hotel Knaust på fastigheten Proserpina 2 + 4 i Stenstaden, Sundsvall, för byggnadsminne.

Länsstyrelsen meddelar enligt 2 § samma lag följande skyddsföreskrifter:

1. Byggnaden får inte rivas eller till sitt yttre byggas om eller på annat sätt förändras.
2. I trapphuset i alla fyra våningarna, på bottenvåningen belägna paradrummet som kallas "Spegelsalen" samt likaså på bottenvåningen belägna f d kaféet - de rum som markerats med snedstreck på planritningar tillhörande dessa föreskrifter - får åtgärder inte vidtagas som medför ingrepp i befintlig rumsindelning eller fast inredning.

Deb. mb 8171. Järmsö sand

Riksantikvarieämbetet

1979-05-18

11.392-4651-78

3. Byggnaden skall underhållas så att den inte förfaller. Vård- och underhållsarbeten skall utföras på ett sådant sätt att det kulturhistoriska värdet inte minskar.

Länsstyrelsen lämnar råd och anvisningar i fråga om underhållet av byggnaden.

Om ändring av byggnadsminnet i strid mot meddelade skyddsföreskrifter finnes nödvändigt för att byggnaden skall vara till nytta eller om sådan ändring eljest kan anses påkallad av särskilda skäl, får länsstyrelsen enligt 3 § lagen om byggnadsminnen meddela tillstånd härtill.

Beslut i detta ärende har fattats av styrelsen. I beslutet deltog landshövding Bertil Löfberg jämte ledamöterna Ivar Nordlander, Erik Kalte, Stig Olsson, Ivan Sjöberg, Sture Jansson, Harald Olsson, Gunnar Mehlin, Ingrid Norman, Håkan Winberg samt suppleanterna Barbro Nilsson, Nils O Grönhagen, Sven Lindström och Henrik Lindström.

I den slutliga handläggningen deltog även länsråd Nils Sjölin, tf länsarkitekt Lars Nilsson, förste länsassessor Bjarne Forss och länsantikvarie Bengt Häger, föredragande.

- ./.
- Besvär ställes till kammarrätten i Sundsvall, enligt bilaga PLY nr


Bertil Löfberg



Bengt Häger


Bestyrkes





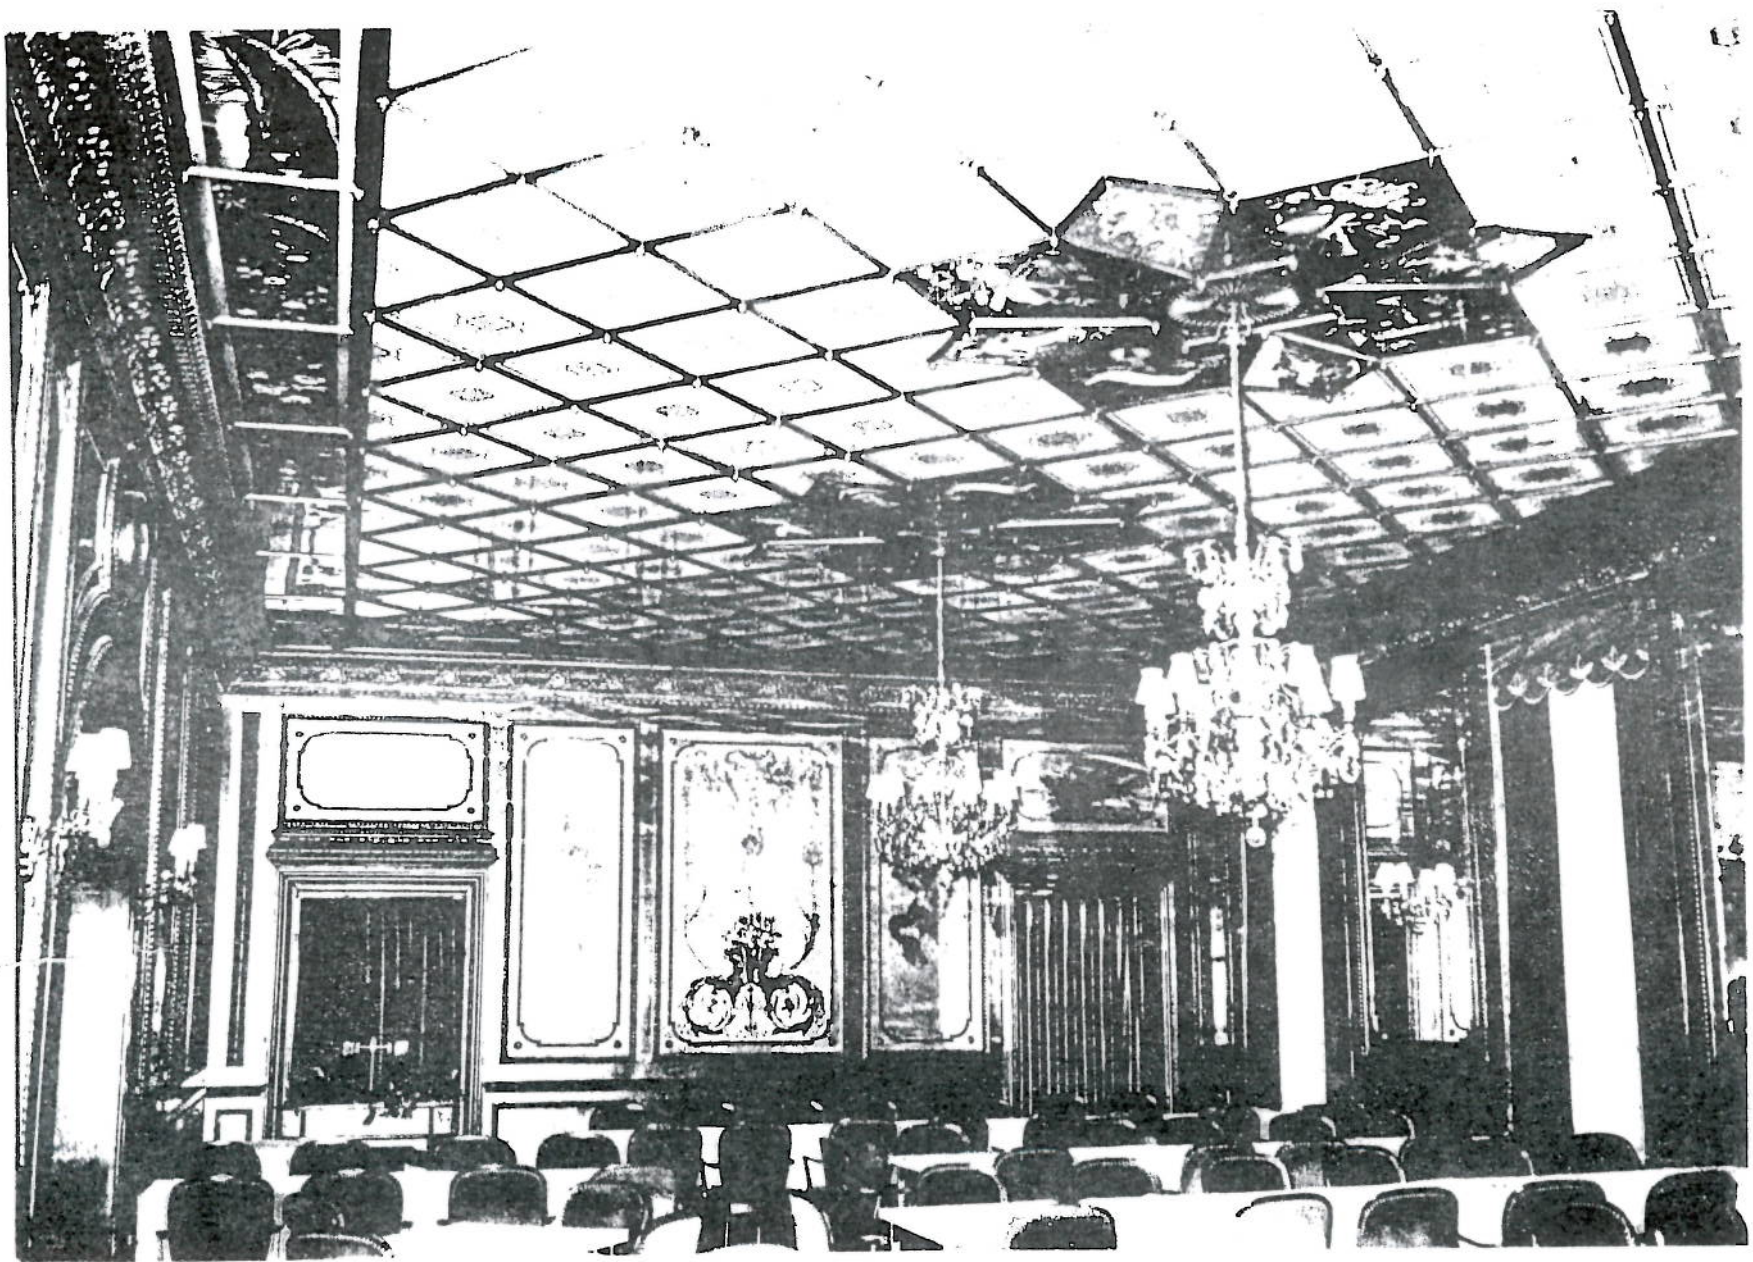

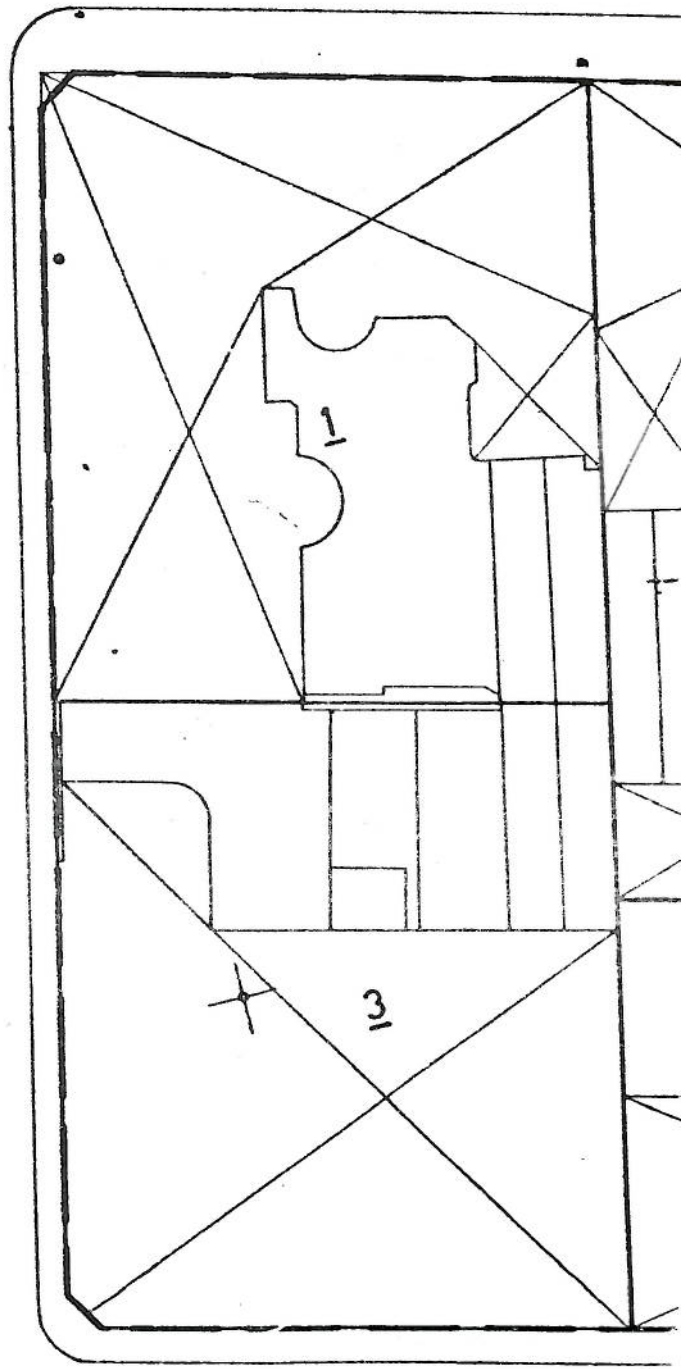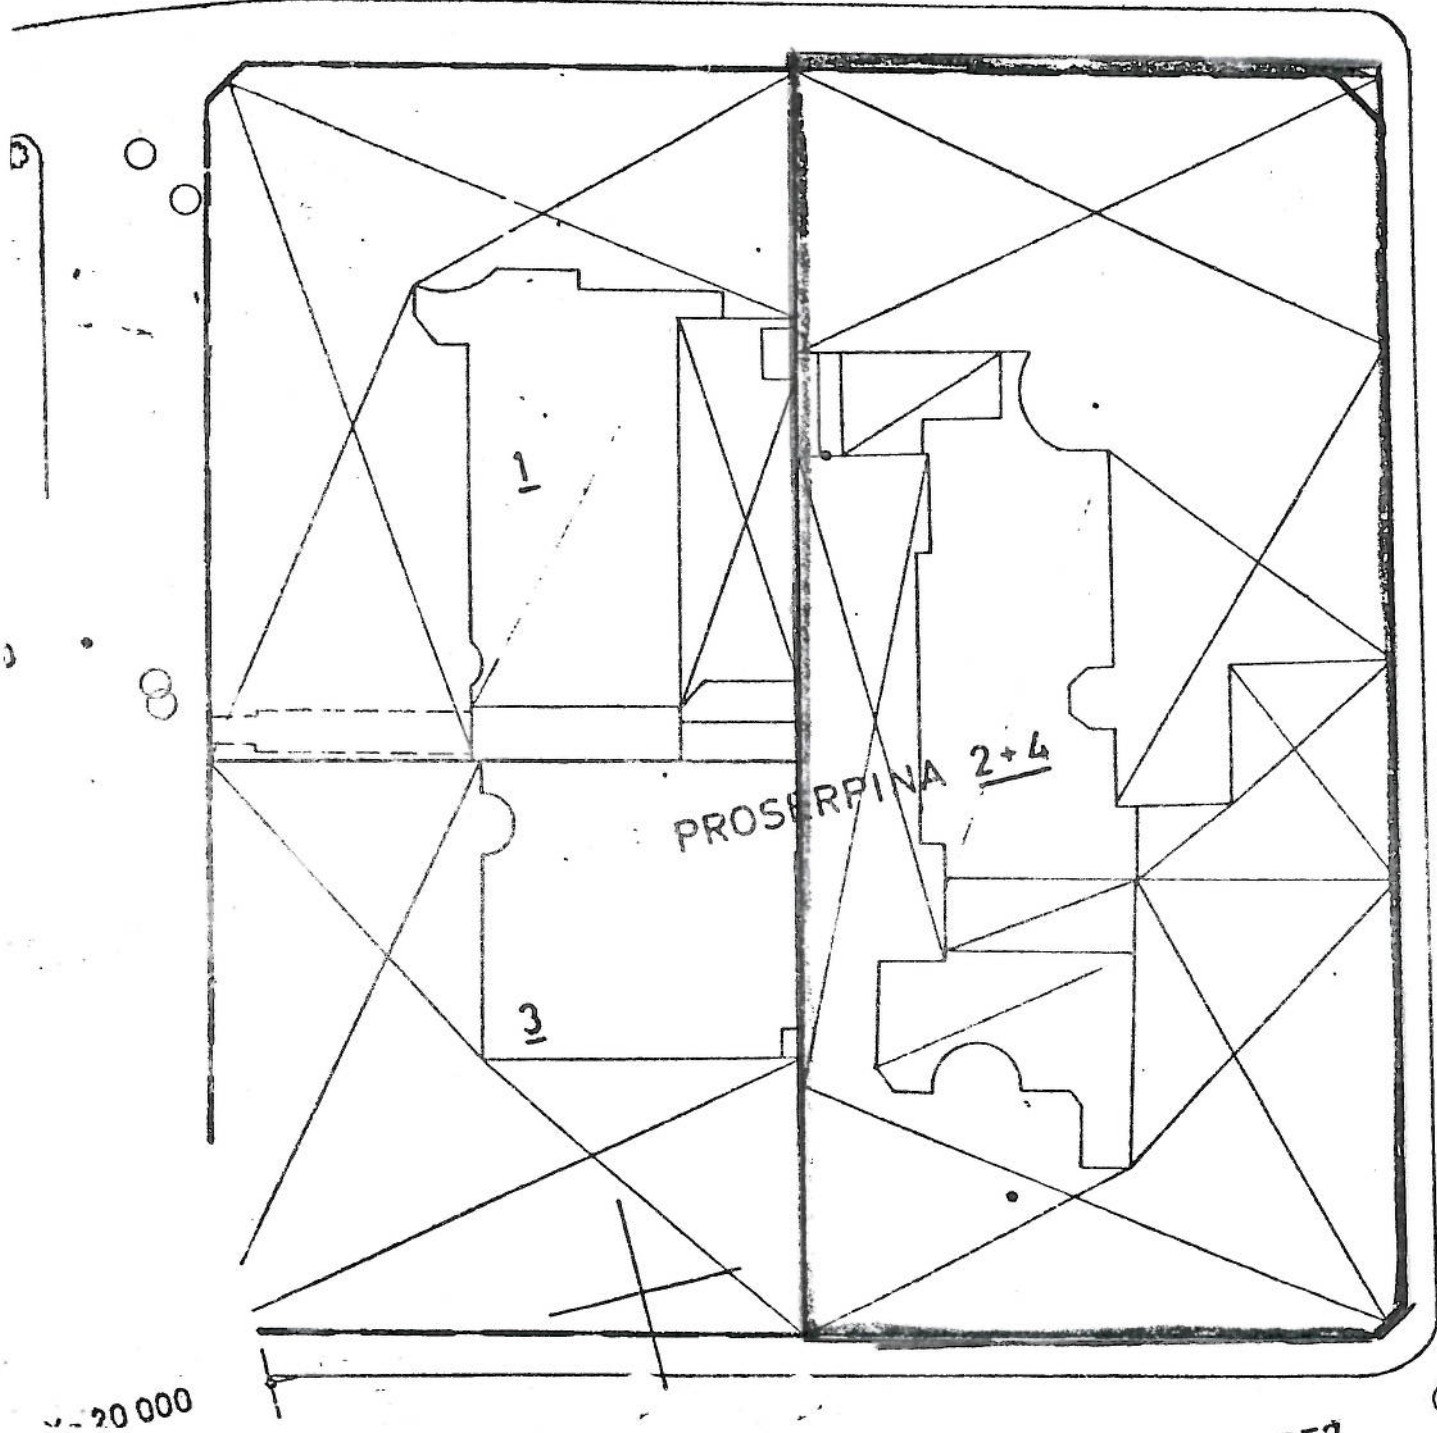

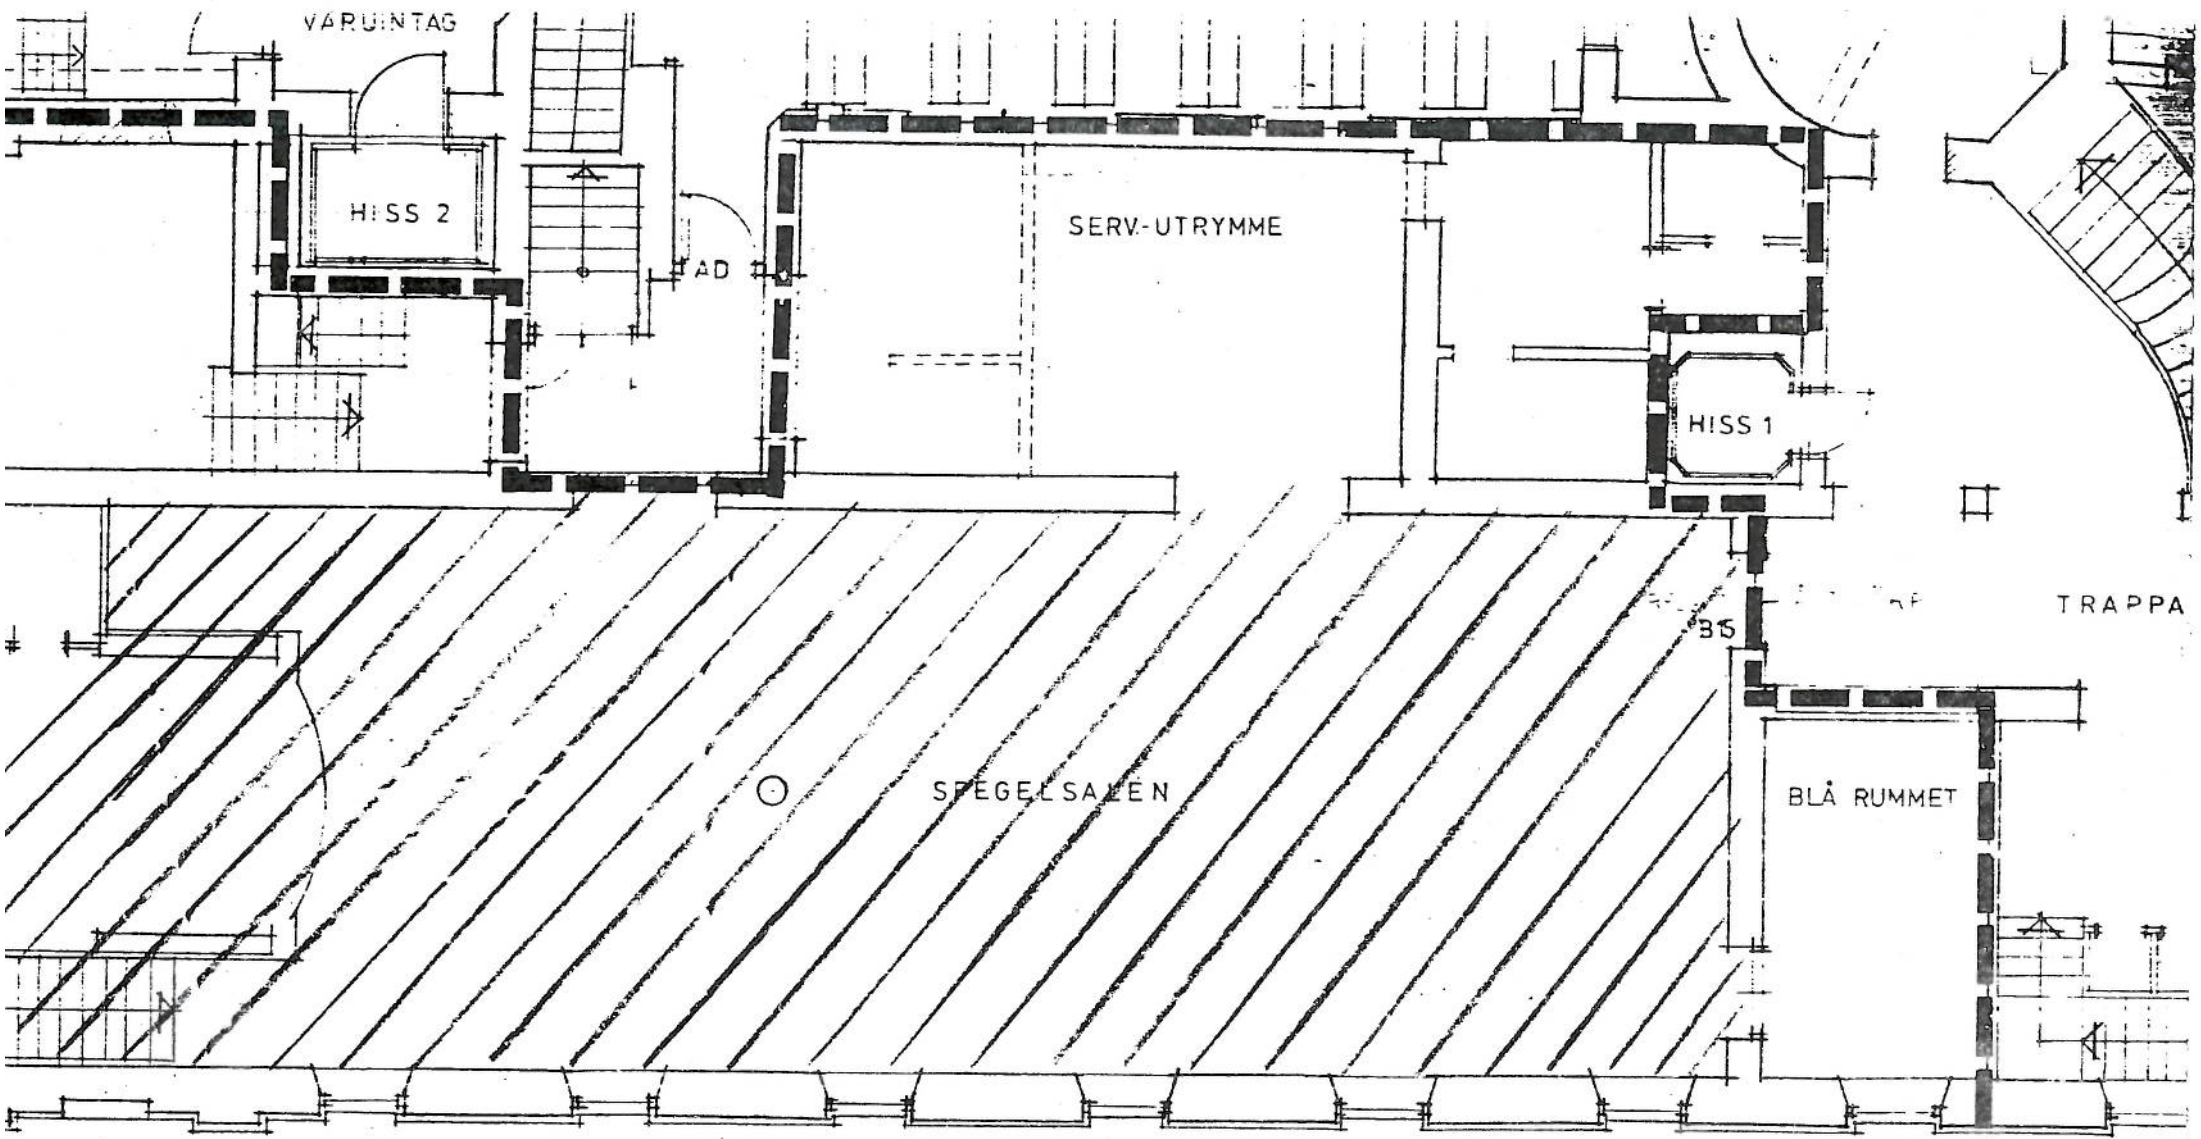

VARUIN TAG

HISS 2

SERV-UTRYMME

HISS 1


SPEGELSALEN

BLÅ RUMMET

TRAPPA

DISP AV BO WILÖF — * — DISP AV BC

NYBROGATAN

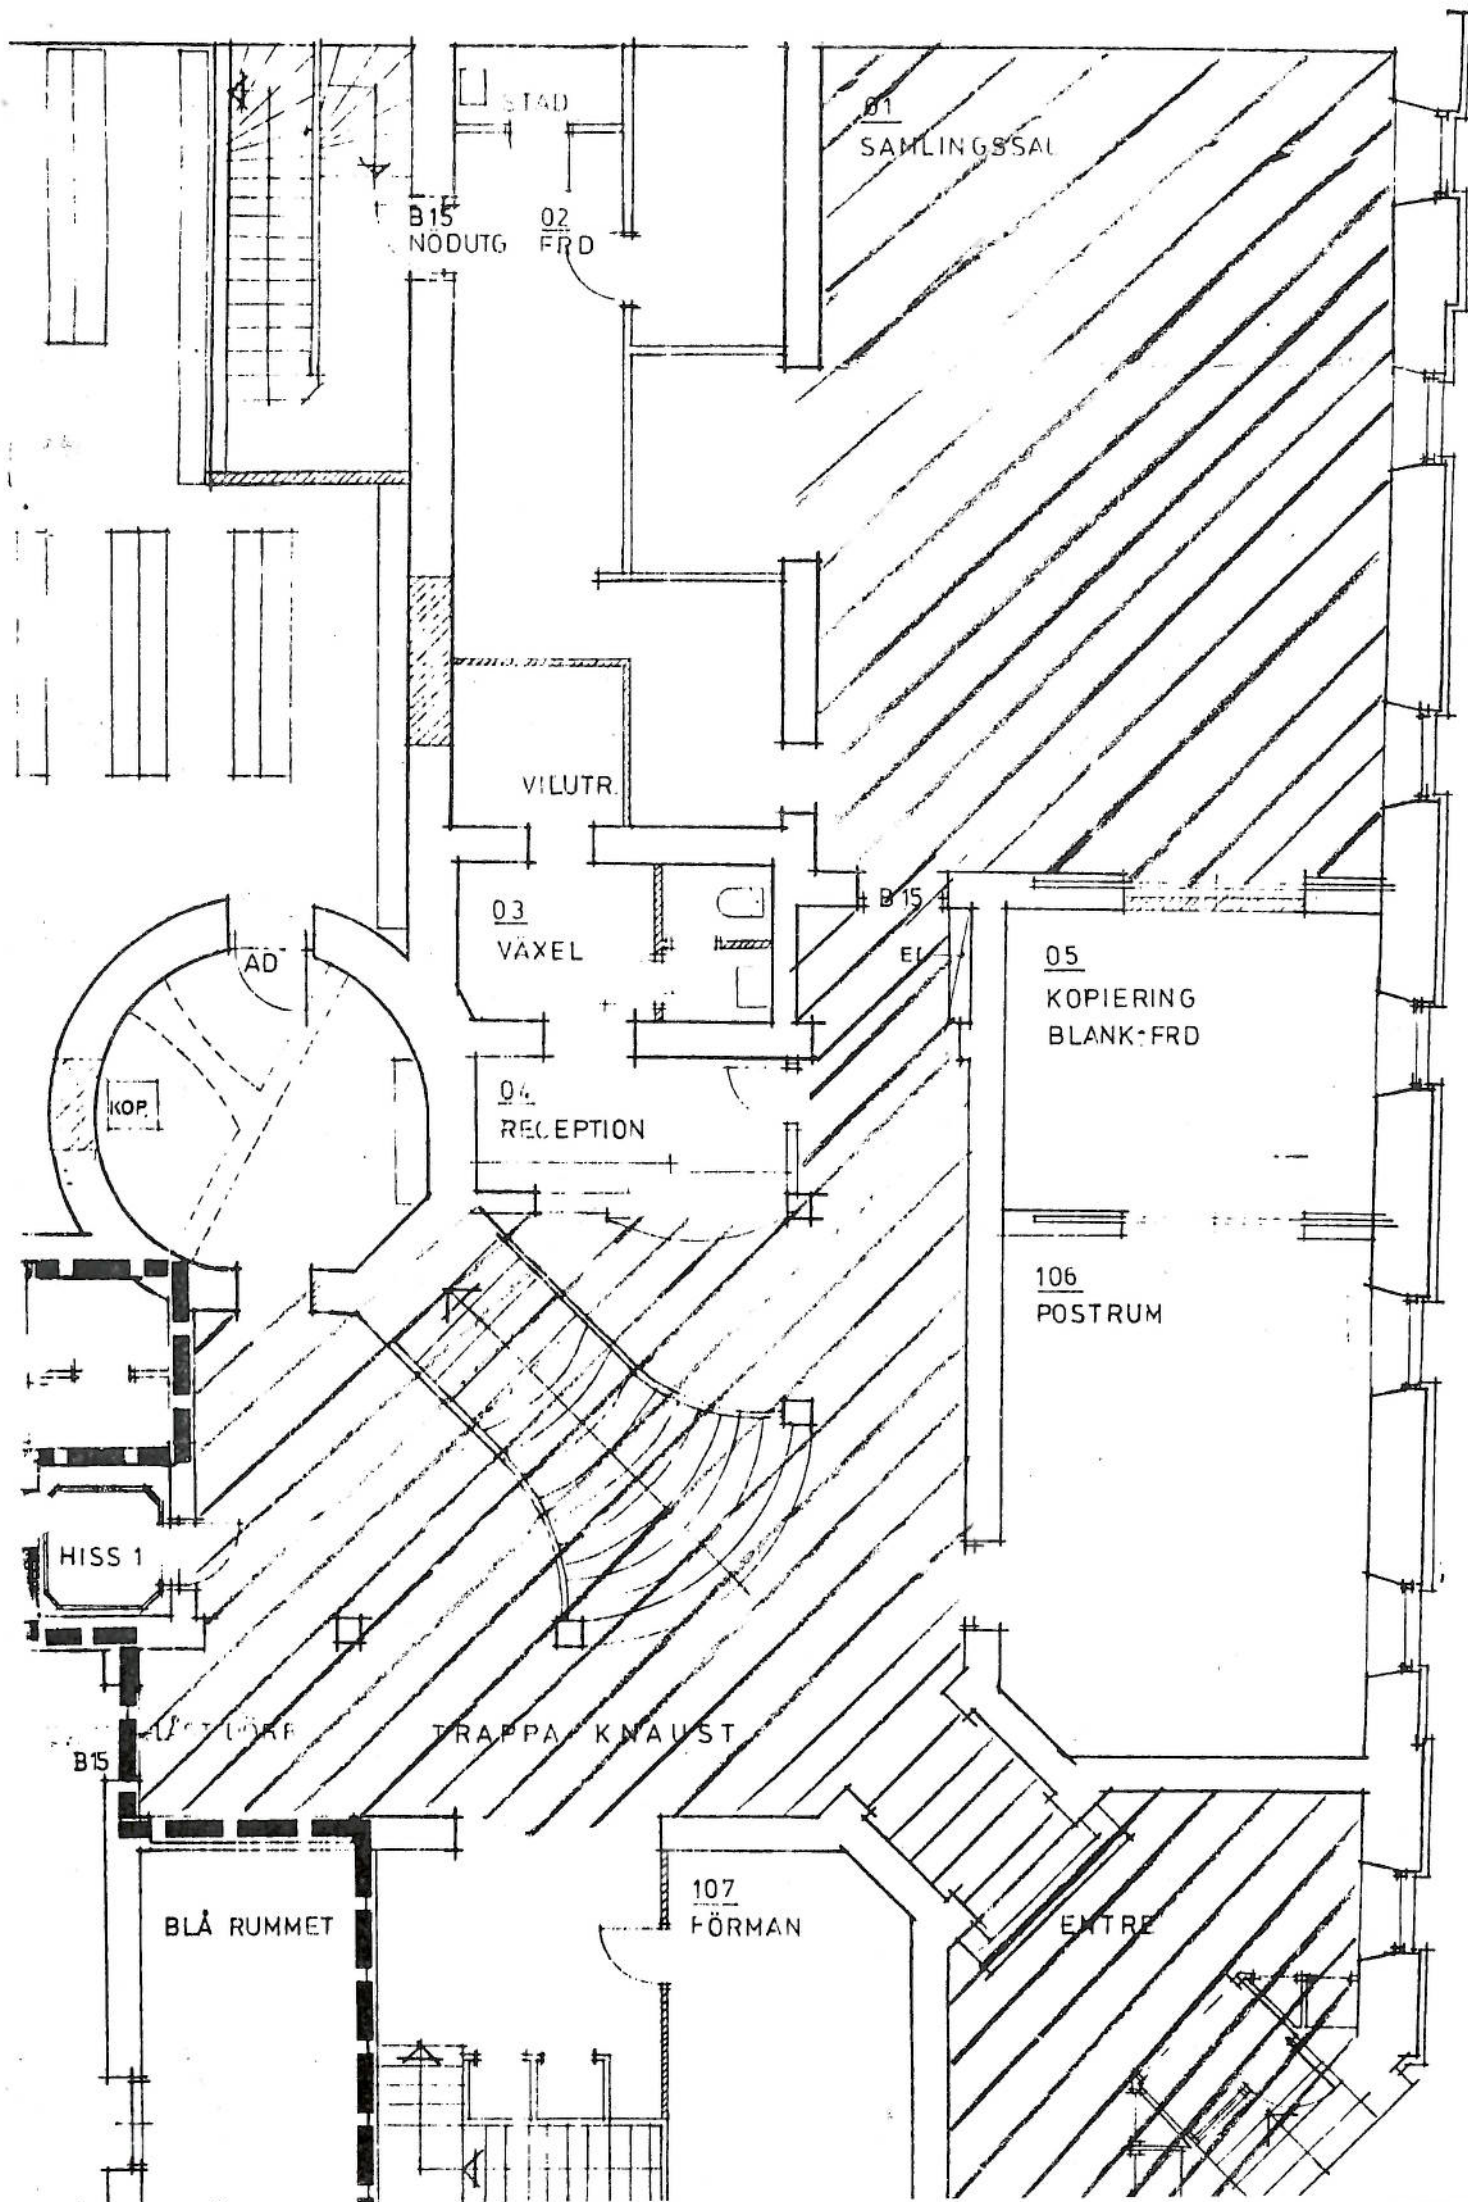

STÅLTR.

107
RUM

LJUSBRUNNAR
DJ = 1500

104

TOAL.
DAMER

B15

105
DIAR

60

10
EVISFRAMSTÄLLNING

108
VAKTM.

HISS 1

B15

B15

109
KUNDRUM


107
DIARIUM

B15


B15

VÅN 1 TR

KNAUST
KU PROSERPINA
SUNDSVALL
VÅN 1 TR

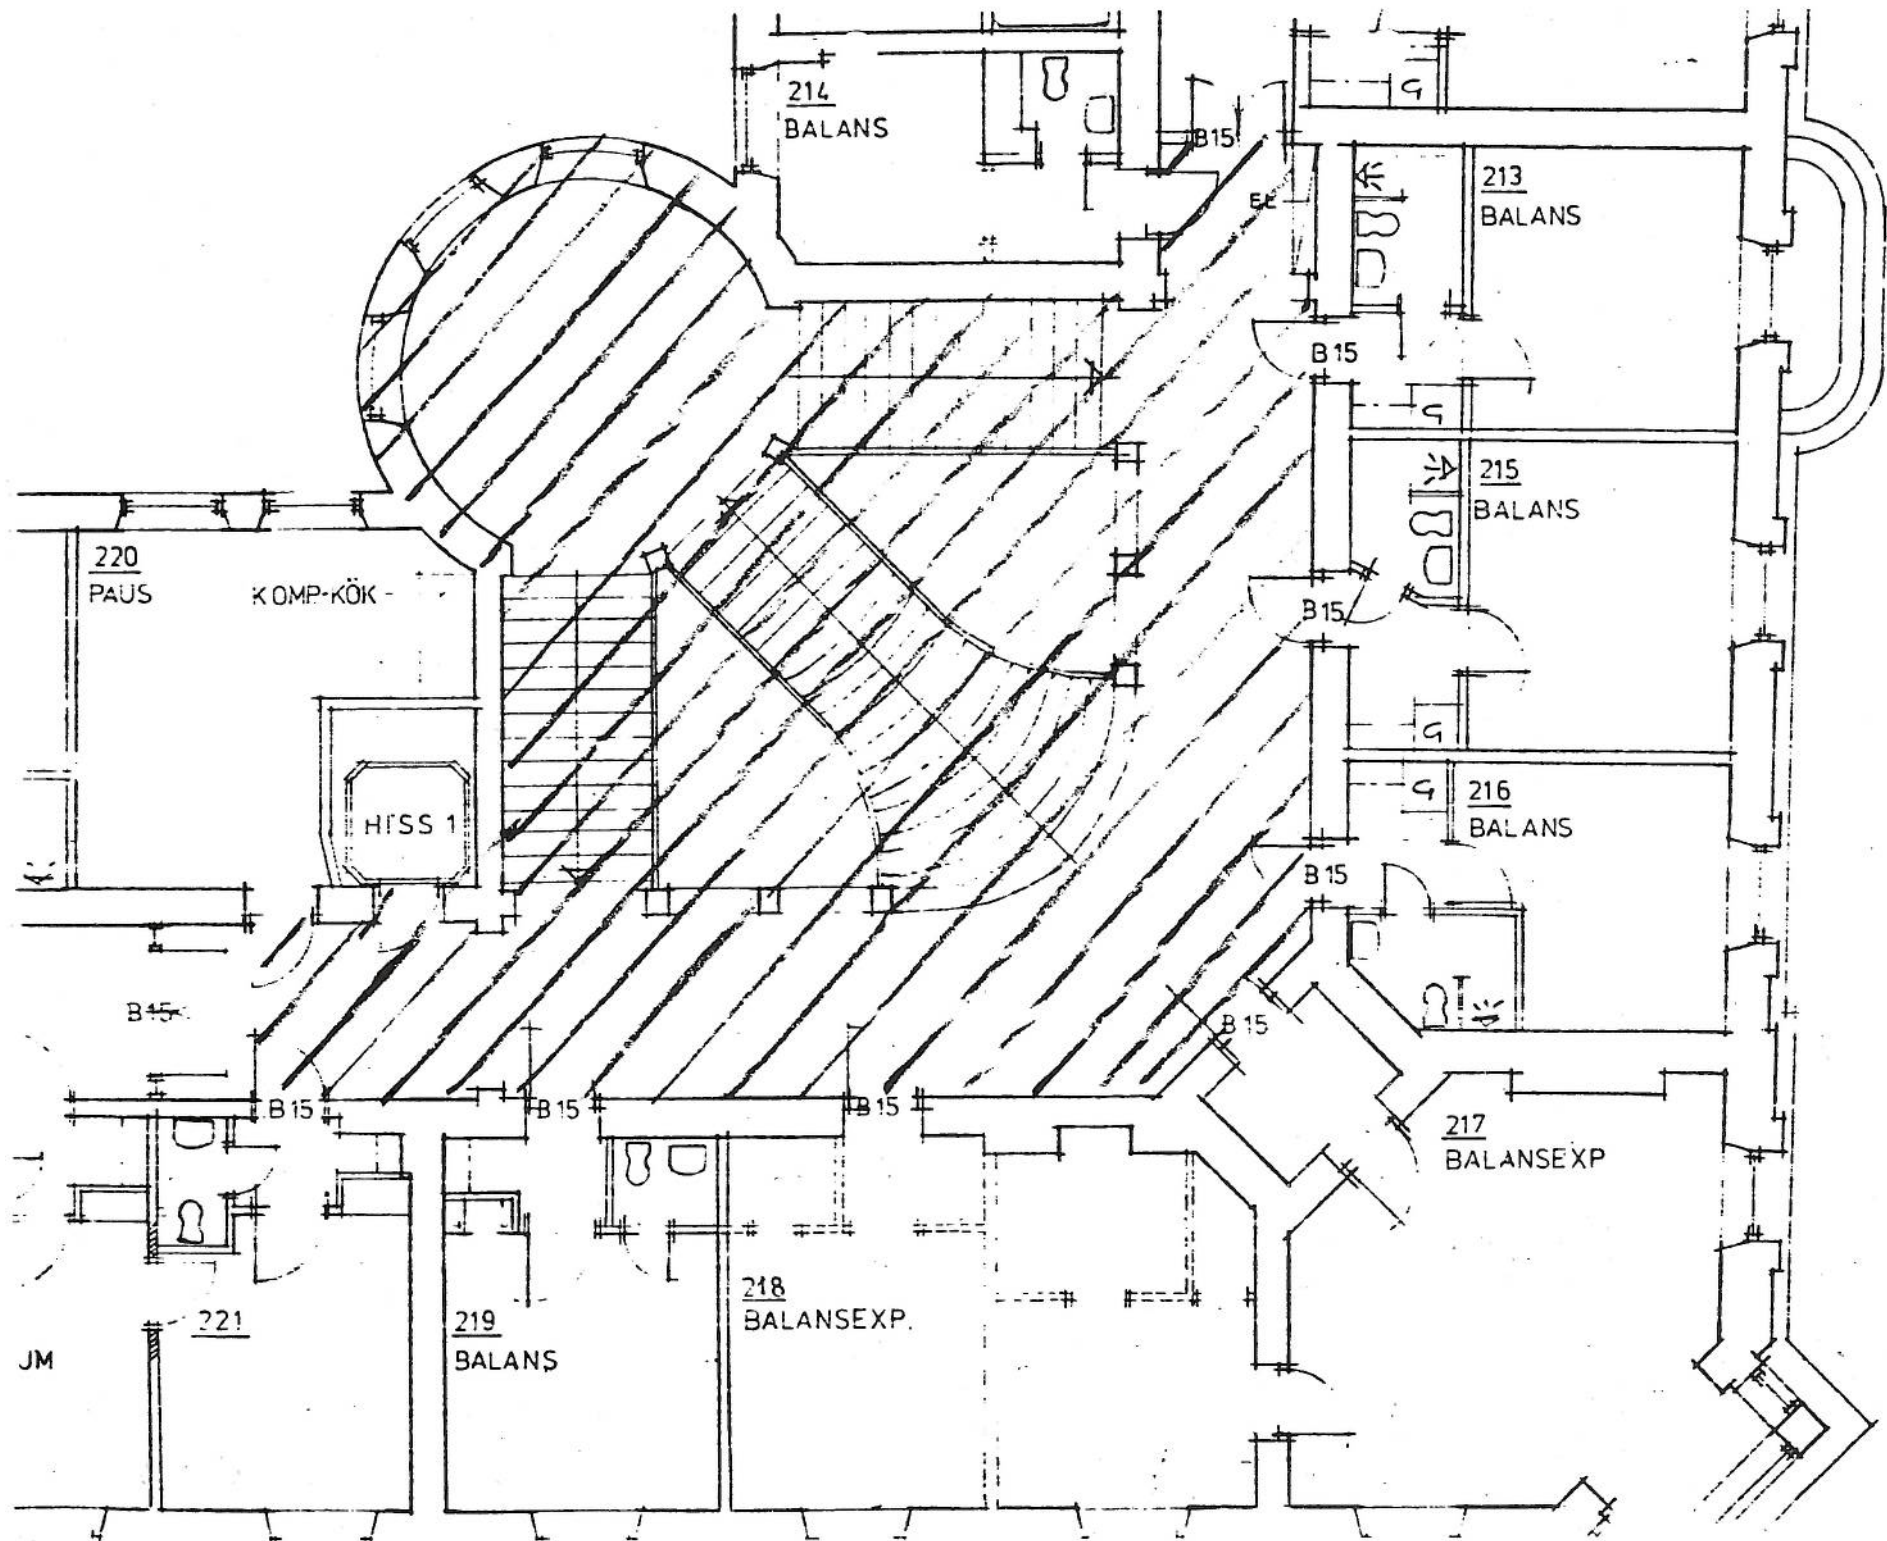

KNAUST
KV PROSERPINA
SUNDSVALL
VÄN 2 TR

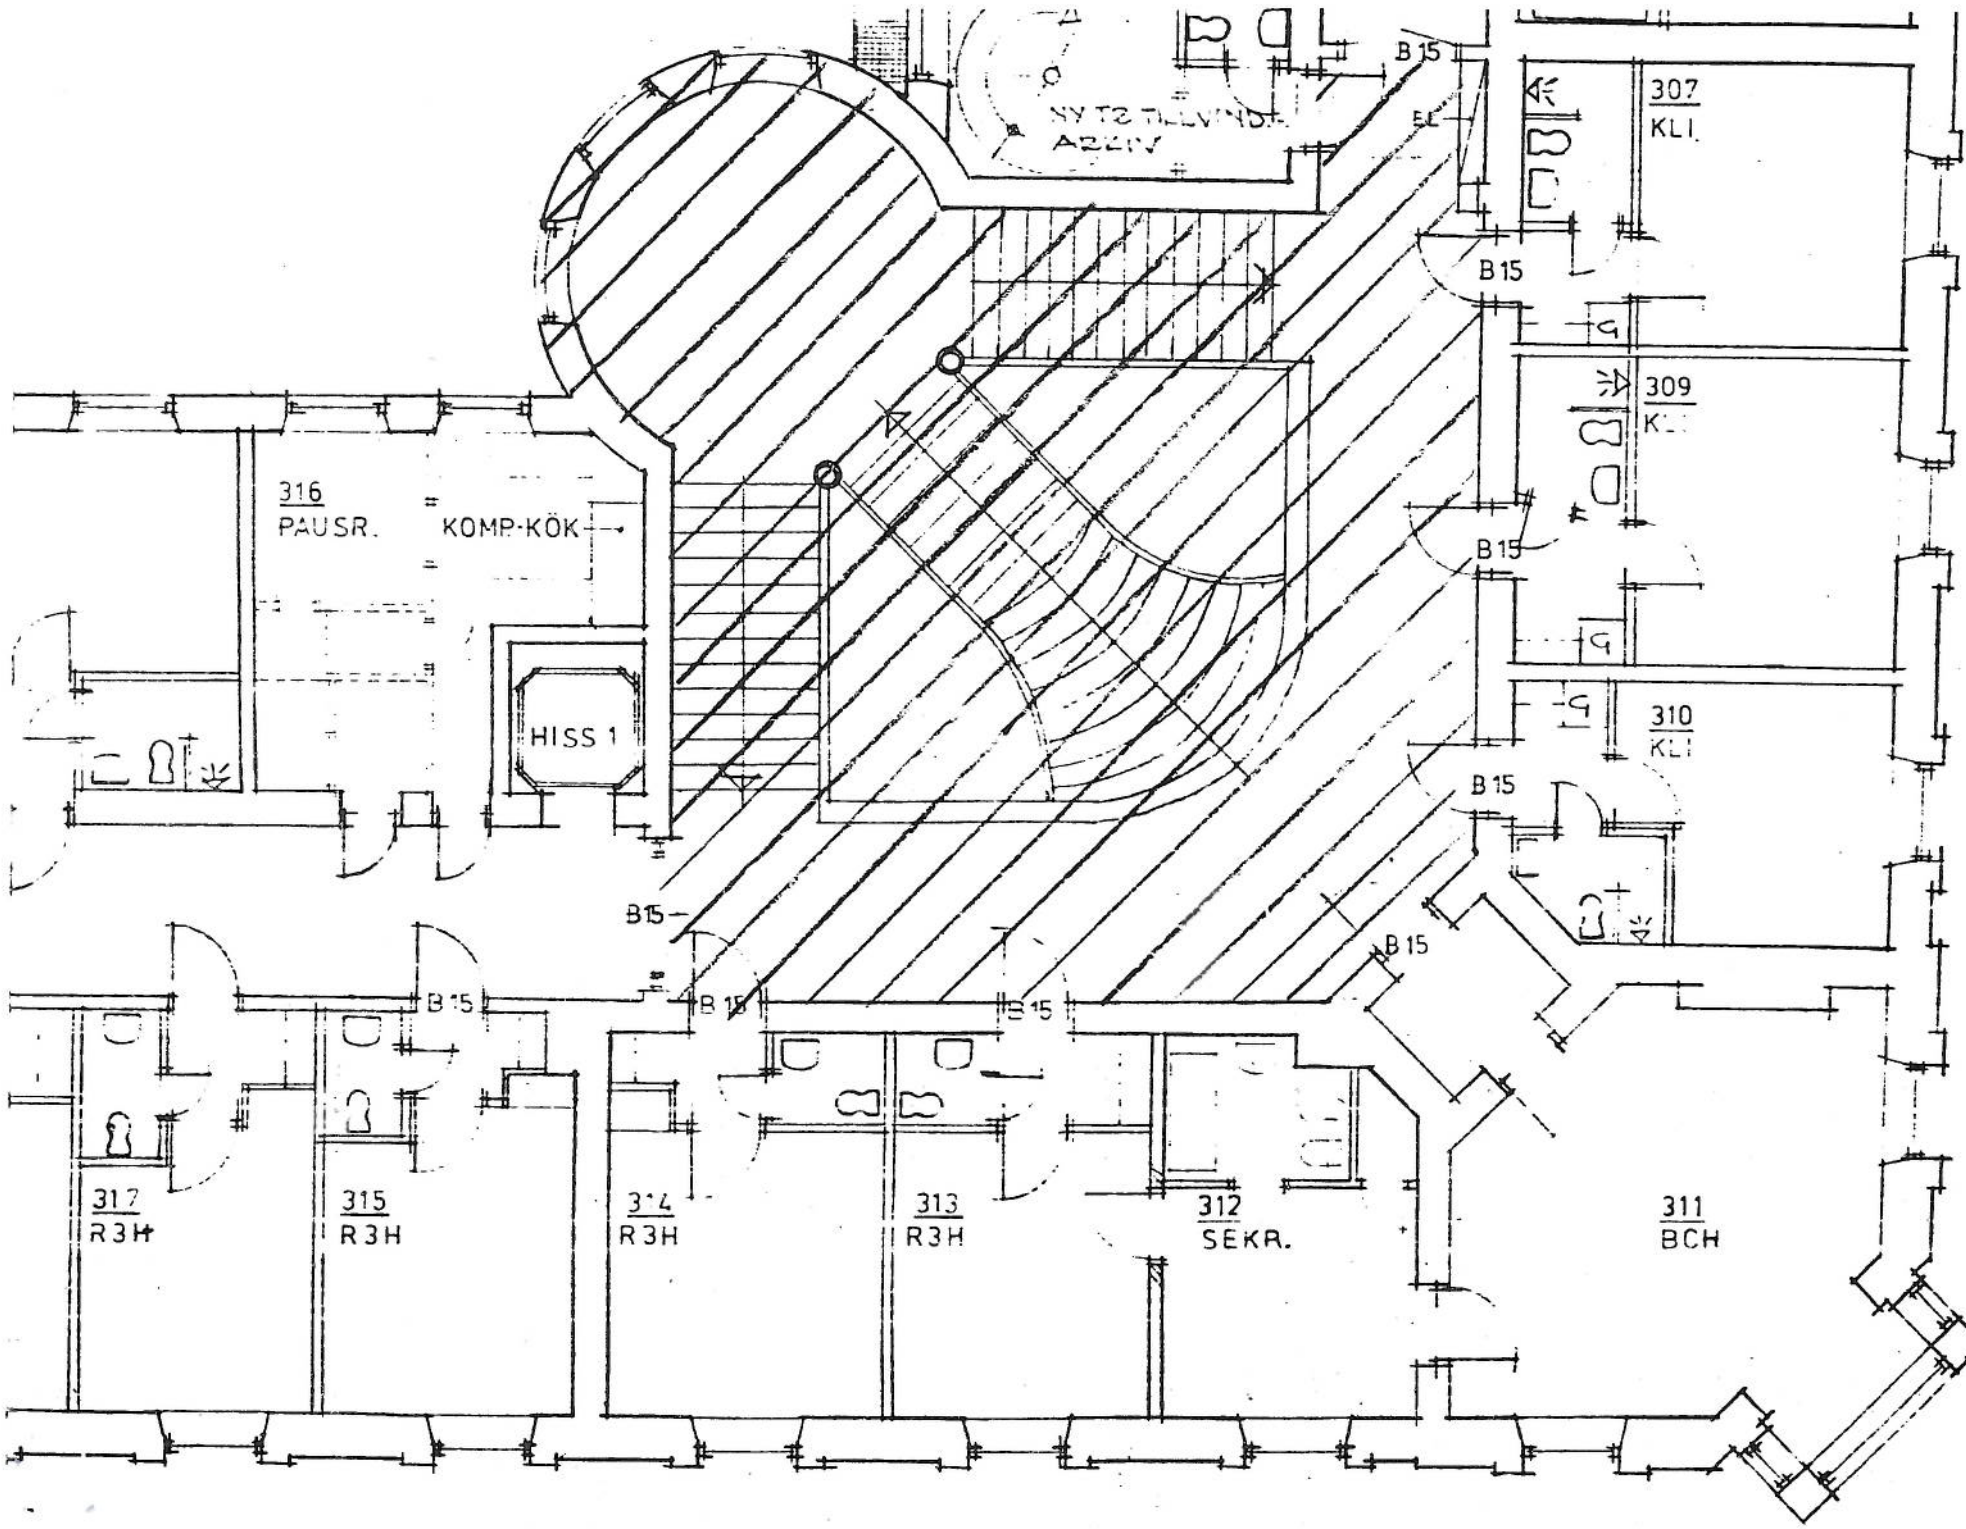

NY T2 TÄLVINDSTÄLLNING

316
PAUSR. KOMP-KÖK

HISS 1

307
KLI.

309
KLI.

310
KLI.

317
R3H

315
R3H

314
R3H

313
R3H

312
SEKR.

311
BCH

KNAUST
KV PROJEKTA
SUNDVALL
VÅN 3 TR

Den som vill klaga över länsstyrelsens beslut skall göra det skriftligen genom besvär till kammarrätten, Fack, 851 01 SUNDSVALL.

Besvärsskrivelsen skall ha kommit in till kammarrätten inom den tid som markerats med kryss

- tre veckor från den dag då klaganden fått del av beslutet
- två månader från den dag då klaganden fått del av beslutet
- två månader från dagen för beslutet
-

UPPLYSNINGAR

I besvärsskrivelsen anges

- 1 klagandens namn, personnummer, postadress och telefonnummer
- 2 beslutet som överklagas (länsstyrelsens namn, dag för beslutet och diarienummer)
- 3 vilken ändring som yrkas i länsstyrelsens beslut
- 4 vad som åberopas till stöd för ändringsyrkandet

Besvärsskrivelsen skall vara egenhändigt undertecknad av klaganden eller hans ombud.