

RISANTIKVARIEMÅLET	
Dom	Ank.
1802 81-04-03	
STATENS HISTORISKA MUSEER	

Byggnadsminnesförklaring av Sundsvalls Hantverksförenings byggnad på fastigheten Penningen 7, Stenstaden, Sundsvall

Fråga om byggnadsminnesförklaring av byggnaden på fastigheten Penningen 7 i Stenstaden, Sundsvall, har väckts den 27 november 1980.

Byggnadsnämnden har avgivit yttrande i ärendet den 7 januari 1981 och förklarat sig inte ha något att erinra mot byggnadsminnesförklaringen.

Fastighetens ägare, Sundsvalls Hantverksförenings AB, har i skrivelse till länsstyrelsen den 5 november 1980 godkänt föreslagna skyddsföreskrifter.

Byggnaden är uppförd i tre våningar och stod klar 1892. Hantverksföreningen var byggherre och arkitekt var Sven Malm. Huset är utfört i tysk renässansstil. Det renoverades 1925 och 1955. Byggnaden på fastigheten Penningen 7 i Sundsvalls stenstad bevarar egenarten hos gången tids byggnadsskick och är med hänsyn därtill att anse som synnerligen märklig.

Länsstyrelsen förklarar med stöd av 1 § lagen om byggnadsminnen (1960:690) byggnaden på fastigheten Penningen 7 i Stenstaden, Sundsvall, för byggnadsminne.

Länsstyrelsen meddelar enligt 2 § samma lag följande skyddsföreskrifter:

1. Byggnaden får inte rivas eller till sitt yttre byggas om eller på annat sätt förändras.
2. I entré och trapphus mot Kyrkogatan får åtgärder inte vidtagas som innebär ingrepp i fast inredning.
3. Byggnaden skall underhållas så att den inte förfaller. Vård och underhållsarbeten skall utföras på ett sådant sätt att det kulturhistoriska värdet inte minskar.

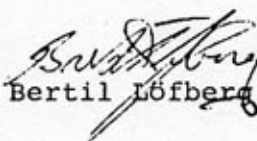
Länsstyrelsen lämnar råd och anvisningar i fråga om underhållet av byggnaden.

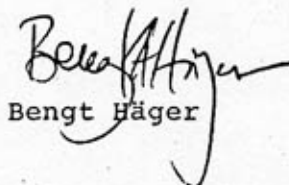
Om ändring av byggnadsminnet i strid mot meddelade skyddsföreskrifter finnes nödvändig för att byggnaden skall vara till nytta eller om sådan ändring eljest kan anses påkallad av särskilda skäl, får länsstyrelsen enligt 3 § lagen om byggnadsminnen meddela tillstånd härtill.

Beslut i detta ärende har fattats av styrelsen. I beslutet deltog landshövding Bertil Löfberg jämte ledamöterna Ivar Nordlander, Bo Holmberg, Stig Olsson, Bertil Rönnerberg, Lage Nyhlén, Nils-Olof Grönhagen, Sture Jansson, Martin Olsson, Harald Olsson, Bengt Ljusberg, Ingrid Norman samt suppleanterna Barbro Nilsson och Tomas Börjesson.

I den slutliga handläggningen deltog även t f länsarkitekt Lars Nilsson, förste länsassessor Olle Fernström samt länsantikvarie Bengt Häger, föredragande.

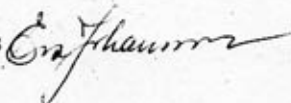
./. Besvär till kammarrätten i Sundsvall enligt bilaga PLY nr 2.


Bertil Löfberg

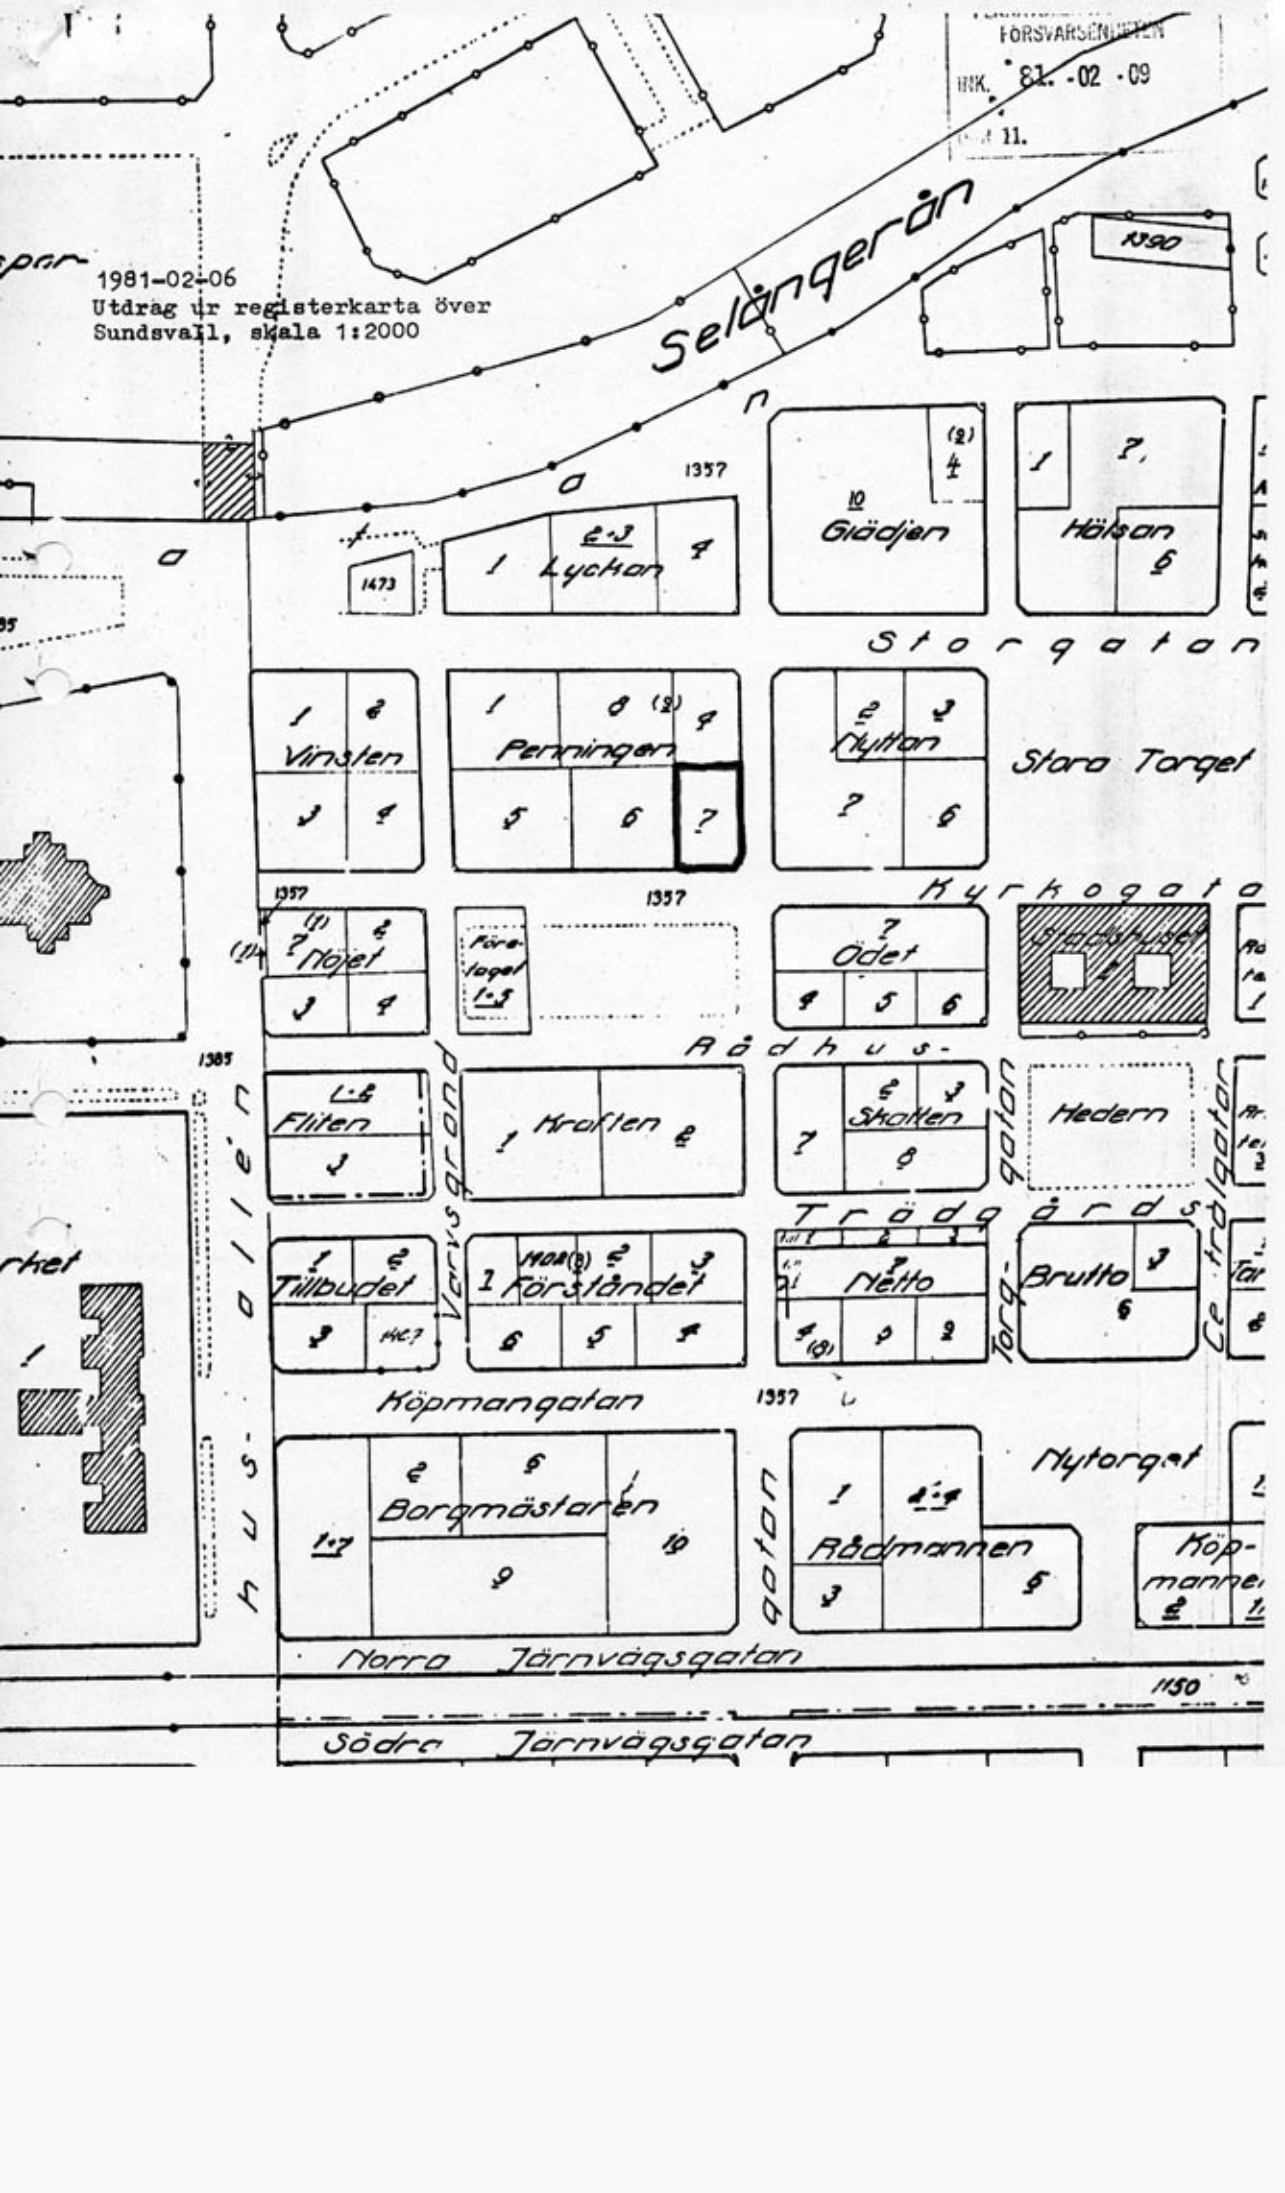

Bengt Häger

Kopia till

Riksantikvarieämbetet
Byggnadsnämnden i Sundsvall
Länsmuseet-Murberget
Sundsvalls Museum
PE
JE
LE
LA
Akten

Bestyrkes 

1981-02-06
Utdrag ur registerkarta över
Sundsvall, skala 1:2000



Selångervägen

Glädjen

1390

Hälsan

1357

Lyckan

Storgatan

Vinsten

Perningen

Nyttan

Stora Torget

Höjet

Föreningslaget

Ödet

Stadshuset

Rådhusgatan

Fliten

Kraften

Stallen

Hedern

Trädgårdsgatan

Tillbudet

Förståndet

Netto

Brutto

Köpmangatan

Borgmästaren

Rådsmannen

Nytorget

Norra Järnvägsgatan

Södra Järnvägsgatan

1150

