

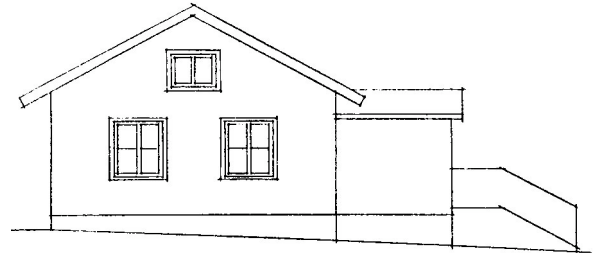


Fasad mot vägen

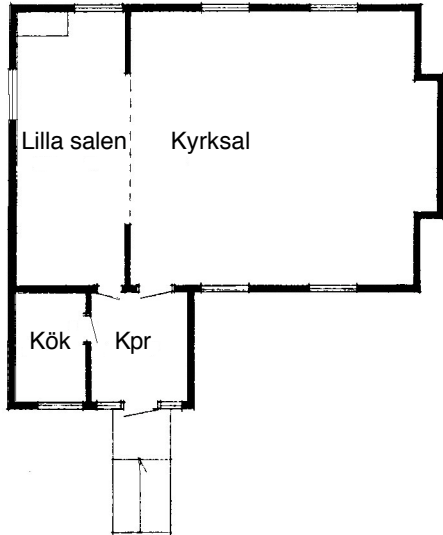


*Ryds Missionshus
uppmättningsritning från 1981
skala 1:200 / SF*

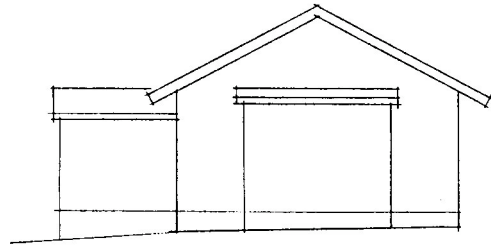

Fasad

Tillbyggnad Ursprunglig byggnad

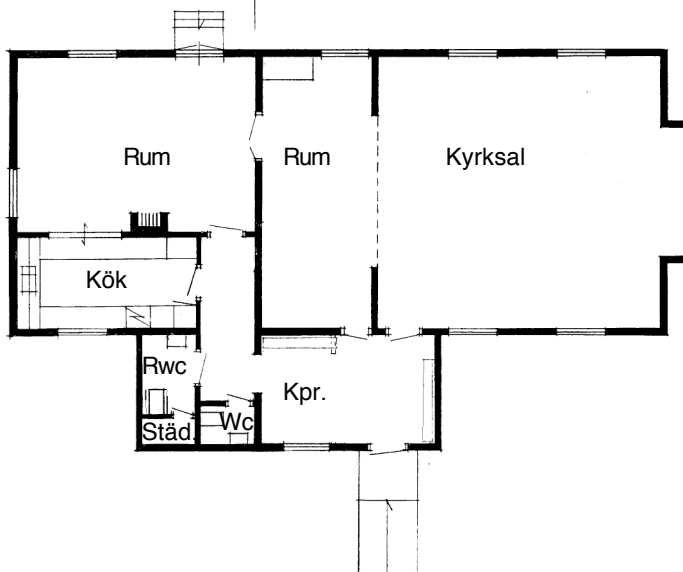

Efter 1981 års tillbyggnad