



LÄNSSTYRELSEN  
Västmanlands län

LÄNSSTYRELSEN  
VÄSTMANLANDS LÄN  
Lantmäterienheten  
1988 -12- 28/15  
Dnr: 442

BESLUT

1988-11-16

rek+mb

11.392-1-88  
(11.392-72-77)


## FÖR KÄNNEDOM

### LAGAKRAFTBEVIS

Detta beslut har vunnit

laga kraft den 13/12. 1988.

Länstyrelsen i Västmanlands län

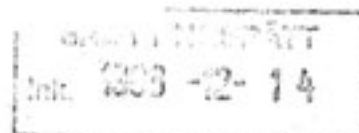

*Siv Bjurén*

Byggnadsminnesförklaring med tillhörande skyddsföreskrifter av Videbo fd prästboställe, Videbo 2:1, Sala kommun

Pga dåliga markförhållanden på prästgårdens ursprungliga plats i närheten av Sagån uppfördes i slutet av 1600-talet en ny mangårdsbyggnad på backen norr om den gamla byn. Senare i början av 1700-talet flyttades dessutom fem befintliga ekonomibyggnader upp till den nya gården.

Under 1700-talet förföll mangården och vid 1772 års syn utdömdes det befintliga bostadshuset. 1788 tillkallade dåvarande kyrkoherden greve FB von Schwerin, stockholmsarkitekten Carl Christopher Gjörwell d y. Efter hans ritningar uppfördes den nuvarande mangårdsbyggnaden år 1789.

Huset innehöll sju rum, kök och förstuga i bottenvåningen och sex rum med eldstad samt två kontor i övervåningen. Ursprungligen var byggnaden reveterad, försedd med spåntak och yttertrappa av stenhällar. Senare genomgick huset, vid olika perioder, yttre förändringar.

Videbo prästgård har gemensamma drag med Köpings och Munktorps prästgårdar och tillhör kategorin av stora och representativa prästboställen i länets rika församlingar.

Egendomligt för Videbo prästgård är dess lokalisering ca 600 m norr om kyrkan påtvingad av dåliga lokala markförhållanden invid Sagån.

Videbo fd prästboställe är karakteristisk och representativ för de i Västmanland under 1700-talets slut uppförda större prästgårdarna.

Byggnaden på fastigheten Videbo 2:1, Sala kommun, bevarar egenarten hos gången tids byggnadsskick och är med hänsyn därtill att anse som synnerligen märklig.

Länstyrelsen förklarar med stöd av 1 § lagen (1960:690) om byggnadsminnen Videbo fd prästboställe på fastigheten Videbo 2:1, Sala landsförsamling, Sala kommun, för byggnadsminne.

Enligt 2 § lagen om byggnadsminnen meddelar länstyrelsen följande skyddsföreskrifter:

Postadress  
721 86 VÄSTERÅS

Besöksadress  
 Munkgatan 18  
 V. Ringvägen 1

Telefon (växel)  
021 - 19 50 00

Telefax  
021 - 12 02 99

Telex  
40 46 8

Postgiro  
3 51 89 - 0

- 1) Byggnaden får inte rivas, byggas om eller på annat sätt förändras exteriört utan länsstyrelsens tillstånd.
- 2) Byggnaden skall underhållas så att den inte förfaller. Vård- och underhållsarbeten skall utföras på ett sådant sätt och med sådana material att det kulturhistoriska värdet inte minskar.
- 3) Skyddsområdet kring byggnaden - på situationsplan tillhörande dessa skyddsföreskrifter (bilaga 1) markerat med streckad begränsningslinje - får inte ytterligare bebyggas eller förändras utan länsstyrelsens tillstånd. Området skall hållas i ett sådant skick att gårdens och byggnadens karaktär inte förvanskas.

Länsstyrelsen lämnar råd och anvisningar i fråga om underhållet av byggnaderna.

Om ändring av byggnadsminnet i strid mot meddelade skyddsföreskrifter finnes nödvändig för att byggnaden skall vara till nytta eller om sådan ändring eljest kan anses påkallad av särskilda skäl, får länsstyrelsen enligt 3 § lagen om byggnadsminnen meddela tillstånd härtill.

Enligt 14 § lagen om byggnadsminnen gäller detta beslut omedelbart även om det överklagas.

Detta beslut kan överklagas hos kammarrätten, se bilaga (formulär nr 5)

Beslut i detta ärende har fattats av styrelsen.

I beslutet deltog landshövding Karl-Lennart Uggle jämte ledamöterna Anders Andersson, Arne Andersson, Birger Broström, Göte Gidhagen, Hans Hammar, Åke Hillman, Kai Jensen, Håkan Collin, Bengt Lagercrantz, Mary Leksell, Kurt Melin, Per-Olov Nilsson, Olle Persson och Mariana Wallin.

I den slutliga handläggningen deltog även  
länsråd Gösta Larsson  
förste länsassessor Jan Pesula  
länsarkitekt Bengt Wignell

  
K-L Uggle

  
Henry Simonsson

Kopia till

riksantikvarieämbetet, byggnadsnämnden i Sala kommun, kulturnämnden i Sala kommun, läns museet, nordiska museet

Inom lsty: PJ, PP, PL, akten

SITUATIONSPLAN

SALA KOMMUN

Sala lfs


VIDEBO f.d. prästboställe

Videbo 2:1

Skala 1:1000

Bilaga 1

11.392-72-77

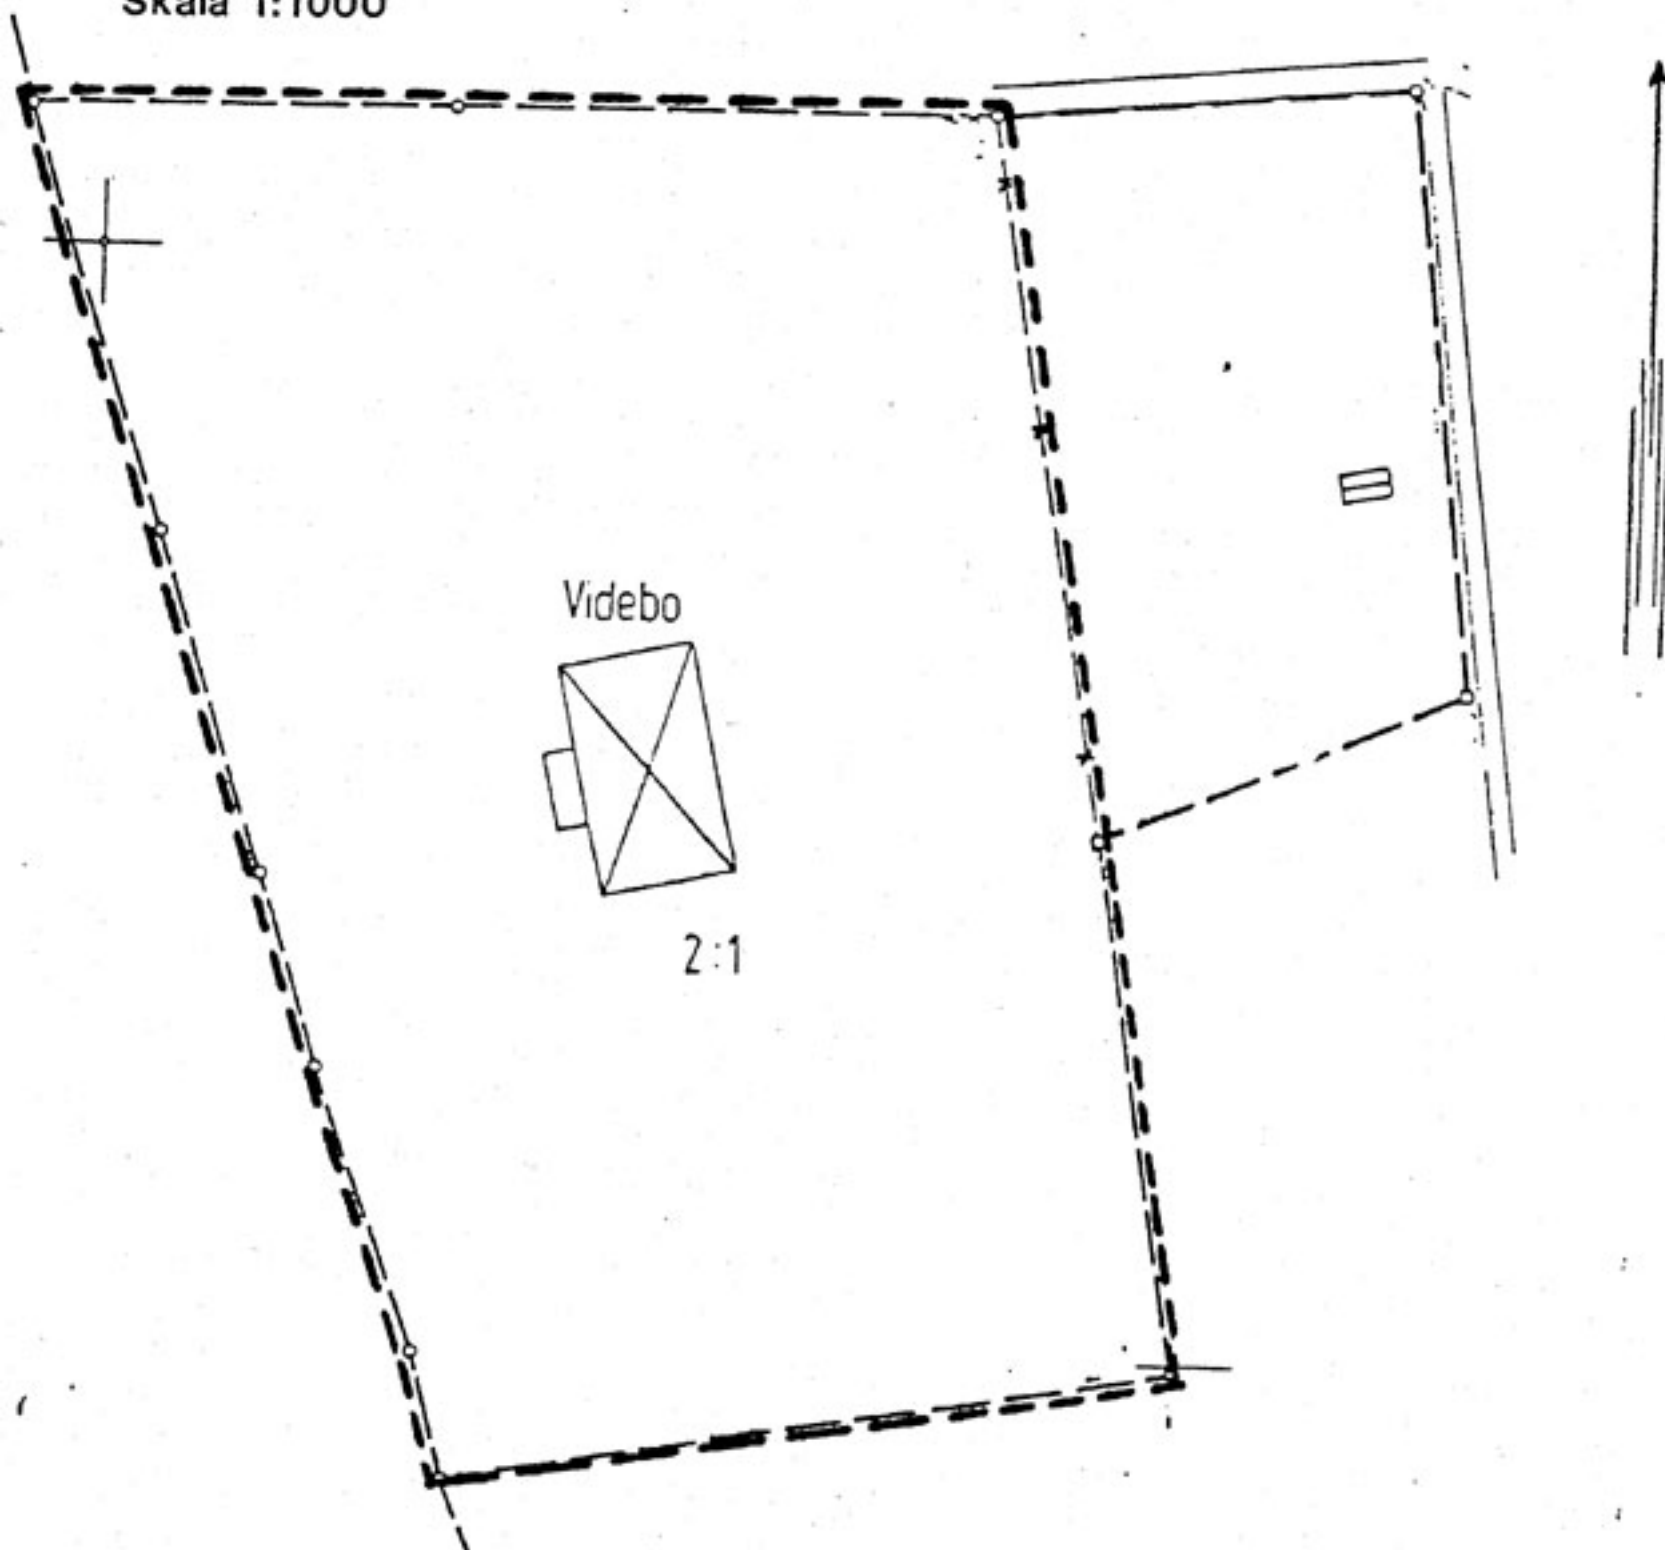

Videbo



2:1

- Gräns för byggnadsminne
- Fastighetsgräns