

Byggnadsminnesförklaring av Jöns Jonsgården,
Signestorp 5:21, Kattarps socken, Helsingborgs
kommun.

Sedan fråga väckts att förklara Jöns Jonsgården, Signestorp 5:21, Kattarps socken, Helsingborgs kommun, för byggnadsminne har meddelande härom översänts till fastighetsregistermyndigheten den 30 april 1982. Förslag till skyddsföreskrifter har upprättats. Fastighetsägaren har godkänt föreskrifterna. Riksantikvarieämbetet har inget att erinra mot föreslagna skydds-föreskrifter. Helsingborgs kommun har inte haft något att erinra mot byggnadsminnesförklaringen.

Jöns Jonsgården i Kattarp är ett synnerligen välbevarat exempel på en typisk nordvästskånsk bondgård från 1800-talets förra hälft. Den ligger på ursprunglig plats i Signestorps by och är en fyrlängad anläggning i korsvirke under stråtak. Byggnaderna uppfördes under 1805-55 och ersatte successivt en äldre gård.

Äldst är östra längan (sedermera undantagslängan) från 1805. År 1816 stod nuvarande boningslängan mot söder klar. Vid sydsidan anlades en tidstypisk trädgård och kryddodling. Stalllängan mot väster byggdes om 1835 och logen mot norr 1855. På flera ställen finns inristade årtal, som stammar från äldre ombyggnader.

Boningshuset i södra längan är uppbyggt kring den stora ugnen på sedvanligt vis med storstugan som ett genomgående rum åt öster och lillstugan, "Storahus" och spiskammare åt väster. Storstugan fick sin värme genom en sättugn, som sköt in genom väggen från skorstenen. Senare tillfogades salen och kamrarna, ouppvärmade rum i längans östra del (1876-77). Huset är byggt i ekekorsvirke med fyllningar i rött tegel med vita fogar på trädgårdssidan. Gårdssidan är klädd med locklistpanel målad i en ljus blågrön färg, typisk för 1870-talet. I övrigt är gårdens korsvirke, dörrar och brädbeklädnader rödmålade, fönstersnickerier och vindskidor vitmålade.

Delgivningskvitto

Även rummen i undantagslängan är grupperade kring en bakugn på liknande sätt. Bostadsdelens gavel och fasader består av ekekorsvirke med vitkalkade fyllningar. Den avskiljs från en ekonomidel genom en port (gadeport). Gårdsfasaden mellan porten och logen har rödmålad locklistpanel. Östra väggen är utförd med skiftesverksplankor i de nedre facken. Dess konstruktion är den ålderdomligaste i gården.

På motstående sida i stallängan finns ytterligare en port (västerport), som leder ut från gårdsplanen till en stensatt gödselstad i väster och vidare mot en nylagd vattenhåla som ersätter den gamla gåsahålan, som fylldes igen då järnvägen anlades på 1880-talet, och betesmarken och Kulla fälad.

Stallängans väggfyllningar består av rött tegel. Loglängans gavlar och gårdsfasad har också röda tegelfyllningar medan ytterväggen mot norr i nedre hälften har fyllningar i rödmålat skiftesverk och i övre hälften, ovanför löshulten, har vitkalkade fält. På den stenlagda gårdsplanen står en pump och en kastanj, nyplanterad efter det ursprungliga vårdträdet.

Efter Jöns Jonssons tid, då gården fick sitt nuvarande utseende, har den gått i arv inom släkten tills den år 1961 övertogs av stiftelsen Jöns Jonsgården i Kattarp. Sedan 1959 har en etappvis restaurering genomförts i samråd med de kulturvårdande myndigheterna. Trädgården har i stora drag återställts och en del av det gamla fäladslandskapet sydväst om gården har återskapats.

Till gården hör det lilla "Ryllehuset" (rylle = "rulle", mangla) vid trädgårdens östra ända. Det är byggt i ekekorsvirke med vitkalkade fack, men har tre väggar klädda med rödmålad lockpanel och är täckt med gula, gamla taktegel. I husets två rum, med jord- och stengolv, inryms ännu en stengangel, bykegryta, rökningsskorsten och malkvarn. Ryllehuset kan vara byggt vid mitten av 1800-talet.

Med stöd av 3 kap 2 § lagen om kulturminnen m m (KML 1988:950) förklarar länsstyrelsen Jöns Jonsgården, Signestorp 5:21 för byggnadsminne.

I samband härmed meddelar länsstyrelsen med stöd av nämnda lag följande skyddsföreskrifter.

1. Byggnaderna får inte rivas eller till sin exteriör byggas om eller på annat sätt förändras.

2. Ingrepp får inte göras i byggnadernas stommar.
3. Byggnadernas planlösningar och interiörer får inte ändras.
4. Byggnaderna skall underhållas så att de inte förfaller. Vård- och underhållsarbeten skall utföras på ett sådant sätt att det kulturhistoriska värdet inte minskar. Underhållet skall ske med material och metoder som är anpassade till byggnadernas egenart.
5. Trädgårdens ålderdomliga drag skall behållas.
6. Det område kring gården som på bilagda karta markerats med streckad linje får inte ytterligare byggas eller på annat sätt förändras.

Länsstyrelsen lämnar råd ifråga om underhållet av byggnaderna och vården av det kringliggande området.

Om det finns särskilda skäl får länsstyrelsen enligt 3 kap 14 § KML lämna tillstånd till att byggnadsminnet ändras i strid mot skyddsföreskrifterna.

Beslut i detta ärende har fattats av styrelsen. I beslutet deltog landshövding Bertil Göransson jämte ledamöterna Nils-Erik Andersson, Kjell-Åke Henstrand, Per-Olof Håkansson, Vera Håkansson, Gunnar Lundberg, Arne Lynge, Bengt Modig, Ronny Olander, Guntram Olofsson, Pehr Martin Pehrsson, Per-Olof Pettersson, Lars C G Samzelius och Mats Svanberg.

I den slutliga handläggningen deltog även länsråd Lennart Linder-Aronson, 1:e länsassessor Christina Cinthio, länsarkitekt Lars Renfors och länsantikvarie Carin Bunte, föredragande.

Detta beslut kan överklagas hos kammarrätten, se bifogad anvisning.

Bertil Göransson

Carin Bunte

LÄNSSTYRELSEN

Malmöhus län

Kulturmiljöenheten
040-14 61 80

BESLUT

1991-10-08

221-6445/90

Delgivningskvitto

Bilagor

Bilaga 1 besvärshänvisning
" 2 orienteringskarta
" 3 karta med best.gräns
" 4 situationsplan
" 5 rumsindelning

Sändlista

Riksantikvarieämbetet x
Byggnadsnämnden i Helsingborg
Helsingborgs museum
Inskrivningsmyndigheten vid Helsingborgs tingsrätt,
Box 712, 251 07 Helsingborg
Skånes hembygdsförbund
Fastighetsregistermyndigheten (laga kraft)
planenheten
juridiska enheten
kulturmiljöenheten

Bestyrkes
[Signature]

HUR MAN ÖVERKLAGAR TILL KAMMARRÄTTEN


Om Ni vill överklaga länsstyrelsens beslut skall Ni skriva till kammarrätten i Göteborg. Överklagandet skall dock skickas till länsstyrelsen i Malmöhus län, 205 15 Malmö.

Av överklagandet skall framgå vilket beslut Ni överklagar (ange diarienummer) och hur Ni vill att beslutet skall ändras. Ni bör också tala om varför Ni anser att beslutet skall ändras.

Skrivelsen skall undertecknas. Uppge även adress och telefonnummer. Om Ni har handlingar eller annat som Ni anser stöder Er uppfattning så bör Ni skicka med detta.

Länsstyrelsen måste ha fått Ert överklagande inom tre veckor från den dag Ni fick del av beslutet. Annars kan överklagandet inte tas upp till prövning.

Behöver Ni veta mer om hur Ni skall göra kan Ni kontakta länsstyrelsen, tel 040-14 60 00 (växel).

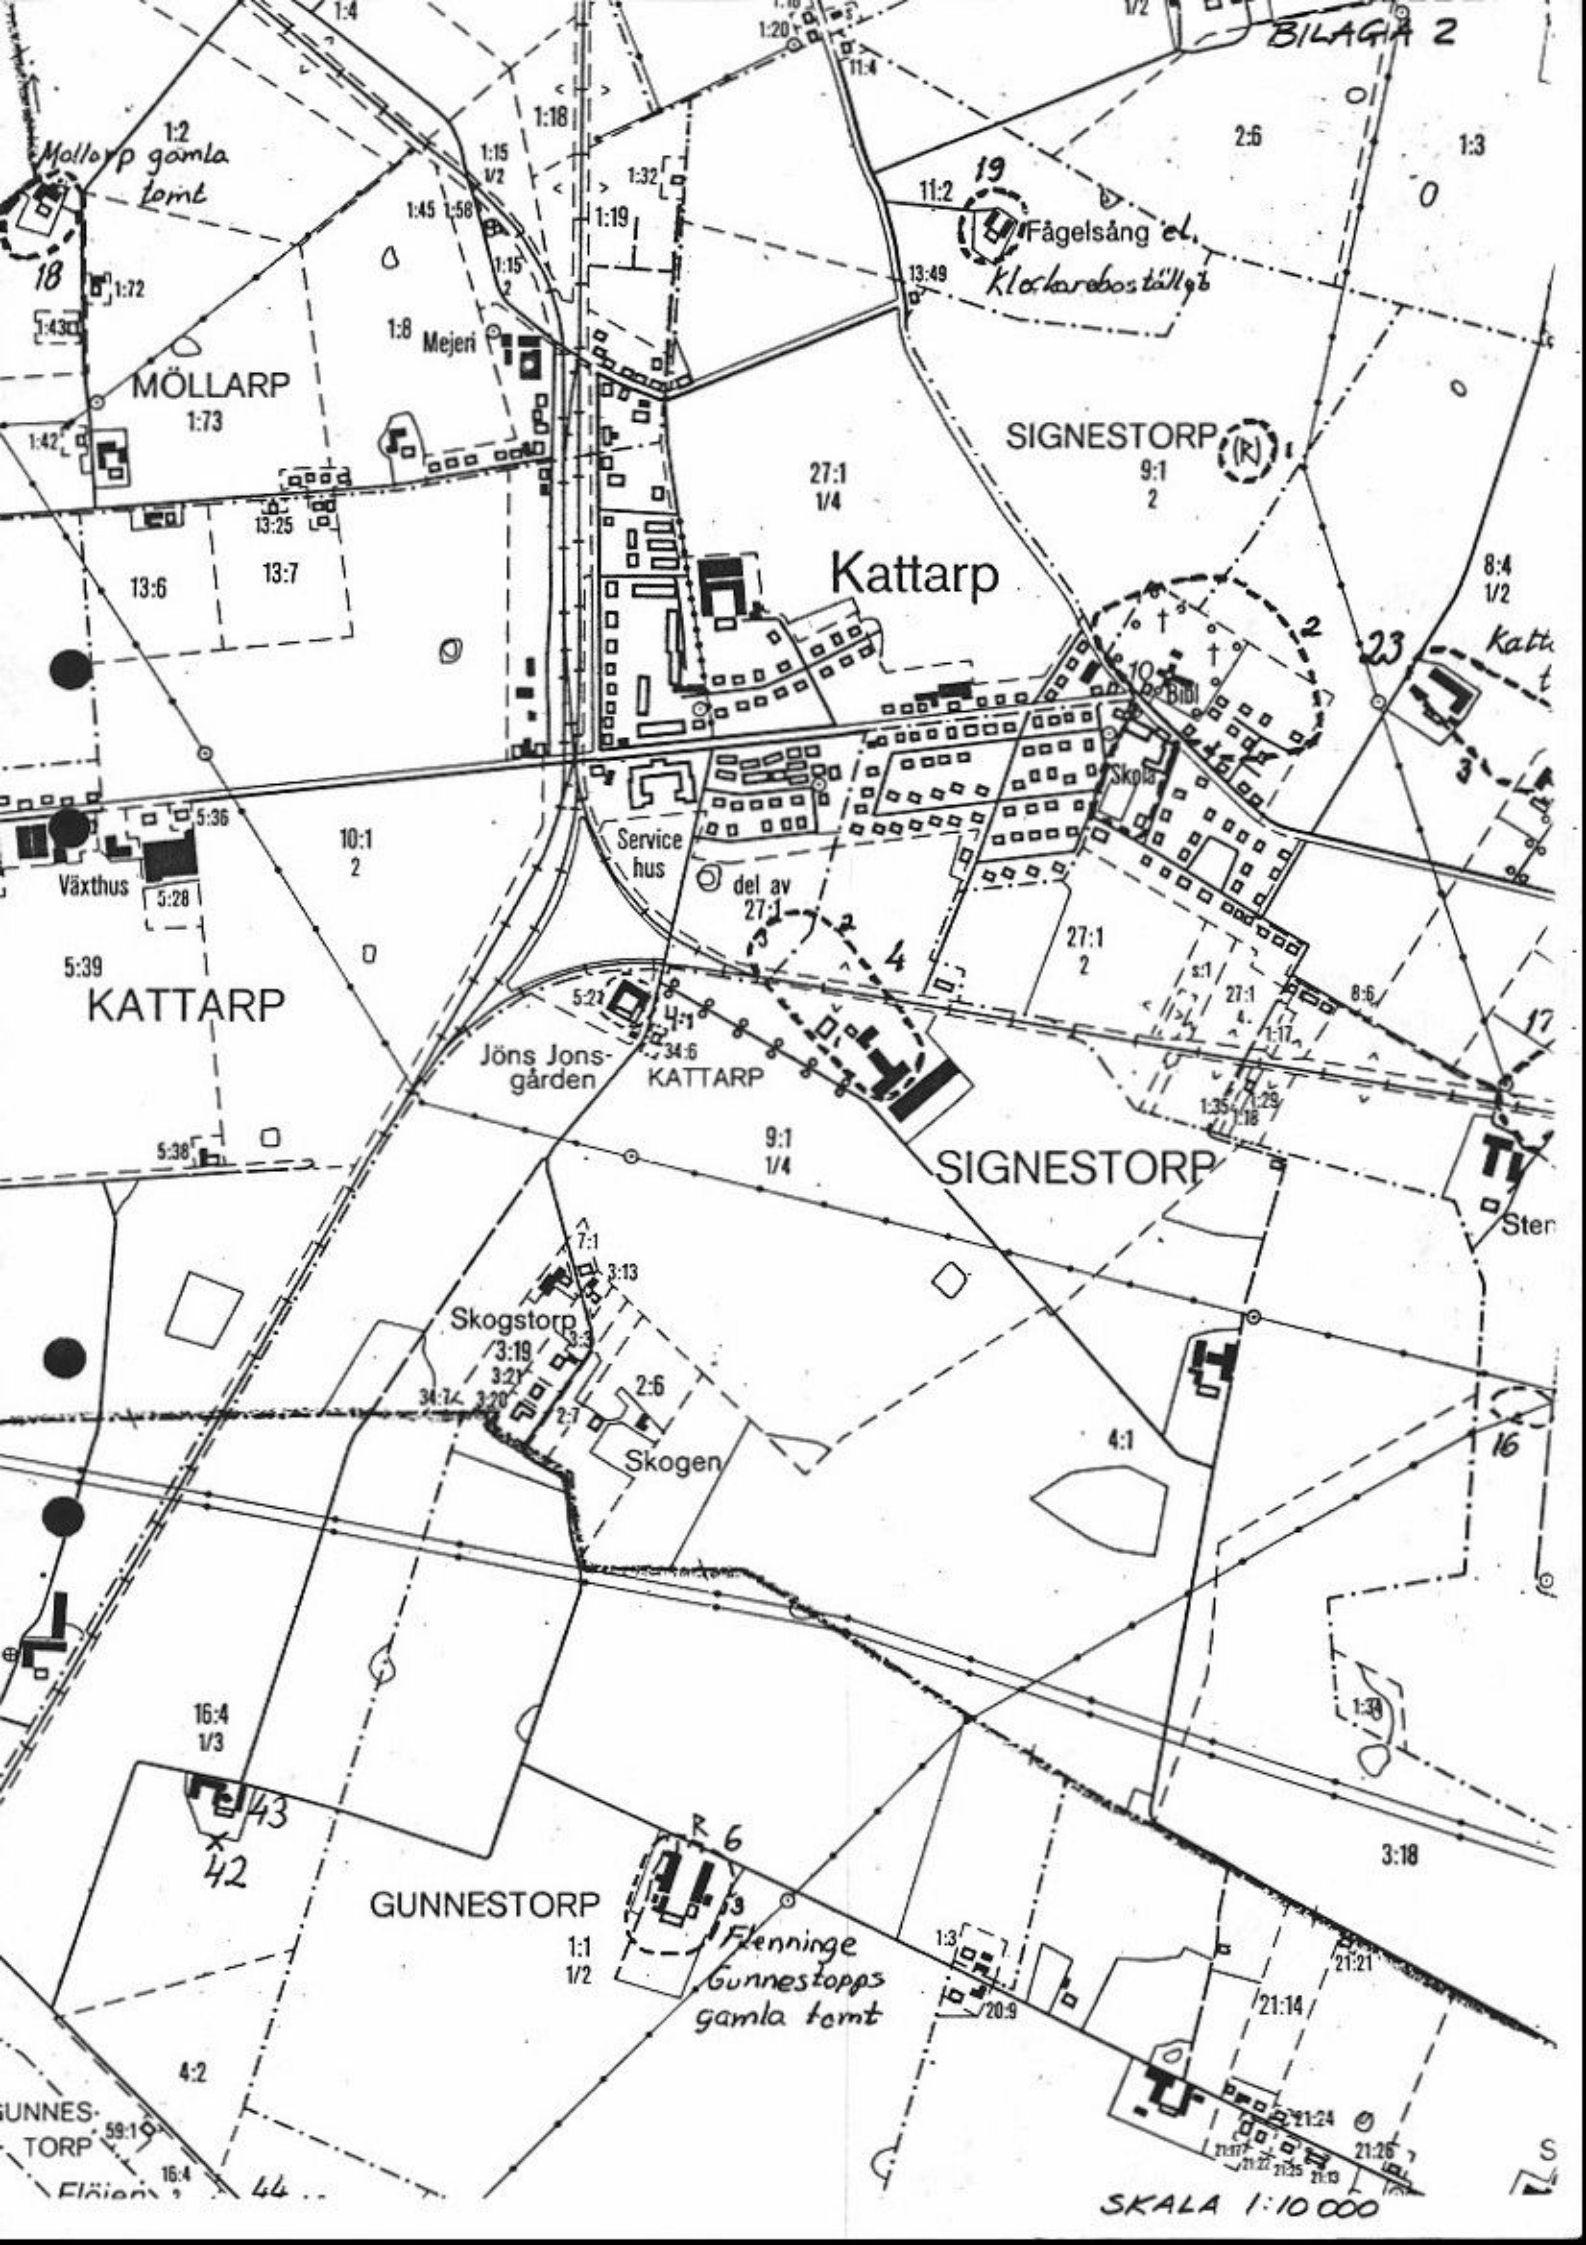

Möllarp gamla tomt

18

MÖLLARP

Mejeri

SIGNESTORP

Kattarp

Växthus

KATTARP

Service hus

Jöns Jöns-gården

KATTARP

Skogstorp

Skogen


SIGNESTORP

GUNNESTORP

Flenninge Gunnestorps gamla tomt

SKALA 1:10 000

till aktbilaga 6.

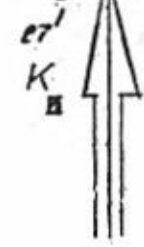

SIGNESTORP

59

Järnväg

Järnväg

KATTARP

SIGNESTORP

KATTARP

fälädsmark

SIGNESTORP

521

(stiftelsen
Jöns Jöns-gården)

del hägnad

ca 2.800m² av
Kattarp 27:1
(Hbgs kommun)

27:
K

27:
K


KATTARF

27:
K

SKALA 1:2000
1981-02-11

Framställt
Kopie
För del te

Upprä
Läges
Skala

20100 

||

20 200 