



REGERINGEN

Regeringsbeslut 6

2012-03-01

Ku2011/99/KA

Kulturdepartementet

Riksantikvarieämbetet

Box 5405

114 84 Stockholm



Framställning om revidering av skyddsföreskrifter för det statliga byggnadsminnet Residenset i Nyköping, Residenset 8, Nyköpings kommun, Södermanlands län

2 bilagor

Ärendet

Residenset i Nyköping är sedan tidigare statligt byggnadsminne enligt förordningen (1988:1229) om statliga byggnadsminnen m.m. Riksantikvarieämbetet har hemställt att regeringen reviderar de skyddsföreskrifter som för närvarande gäller för byggnadsminnet då det finns oklarheter om vilka byggnader som ingår i byggnadsminnet.

Statens fastighetsverk som förvaltar byggnadsminnet har tillstyrkt förslaget.

Regeringens beslut

Regeringen beslutar de skyddsföreskrifter för det statliga byggnadsminnet Residenset i Nyköping, Residenset 8, Nyköpings kommun, Södermanlands län som framgår av *bilagorna*.

Regeringen erinrar om att bestämmelser om tillstånd för ändring, hävande eller överlåtelse finns i 6–10 §§ förordningen om statliga byggnadsminnen m.m.

På regeringens vägnar

Lena Adelsohn Liljeroth

Keneth Wising

2012-03-19 beslöt Sh
kopierat till If: SBM-reg Ak/
Sh

Kopia till

Socialdepartementet/SFÖ
Finansdepartementet/BA
Statens fastighetsverk
Lantmäteriverket
Länsstyrelsen i Södermanlands län
Nyköpings kommun
Södermanlands museum

Skyddsföreskrifter för det statliga byggnadsminnet Residenset i Nyköping, Residenset 8, Nyköpings kommun, Södermanlands län


Byggnadsminnet omfattar följande byggnader inom det område som avgränsats på bifogade plan (bilaga 2:1).

1. Huvudbyggnad (D1:1)
2. Annex (D1:2)

Skyddsföreskrifter

1. Området med park, mark och vegetation ska vårdas och underhållas så att dess utseende och karaktär inte förvanskas. Området får inte ytterligare bebyggas eller på annat sätt förändras.
2. Byggnaderna ska vårdas och underhållas så att de inte förfaller. Vård- och underhållsarbeten ska utföras med material och metoder som är anpassade till byggnadernas egenart på ett sådant sätt att byggnadernas kulturhistoriska värden bevaras.
3. Byggnaderna får inte rivas, flyttas, byggas om, byggas till eller på annat sätt förändras till sin exteriör.
4. I huvudbyggnaden får ingrepp inte göras i stommar och planlösningar tillkomna före 1910.
5. I de rum som kryssmarkerats på bifogade ritningar (bilaga 2:2–2:3) får ingrepp inte göras i fast inredning tillkommen före 1910. Även ytskikt i form av dekorativt måleri och annan utsmyckning är skyddade.

Om det finns särskilda skäl får, enligt 6 § förordningen (1988:1229) om statliga byggnadsminnen m.m., byggnadsminnet ändras i strid mot skyddsföreskrifterna. En ansökan om tillstånd till en sådan ändring görs hos Riksantikvarieämbetet.

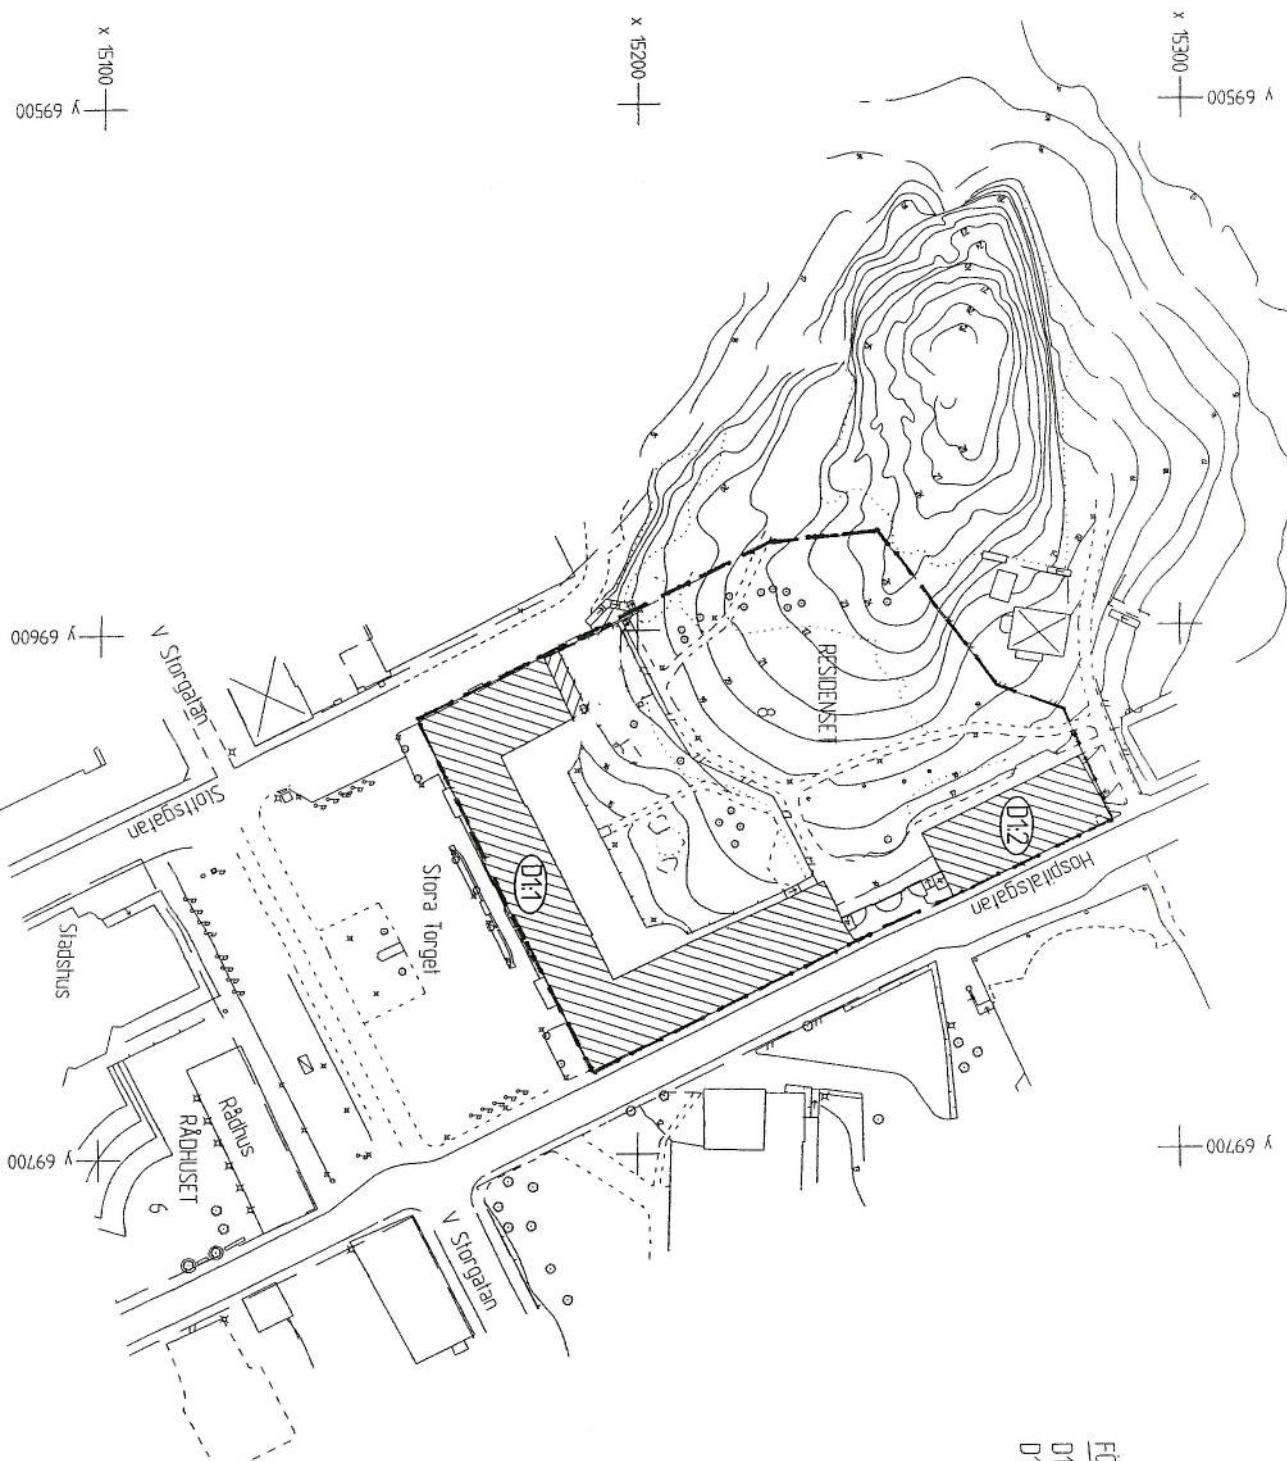

FÖRKLARINGSAR
011 HUVUDBYGGNAD
012 ANNEXET

STATENS FASTIGHETSVERK
RESIDENSKONFERENS
011-4
FASTÅLD
DATER

KJELL DAHLSTRÖM
BYGGPROJEKTERING
ÅKERSTUND 640 50 BJÖRNLUNDA
TEL 0758-204 85 FAX 0758-204 85
UPPGIFTAID AV UPPDRAG

RESIDENSET I NYKÖPING
FASTIGHET 01
SITUATIONSPLAN

DATER	2001-09-04
ANSVARIG	Kjell Dahlström
SKALA	1:1000
ÖPPNINGAR	1/87
REVISOR	A1:01

B. Ange 2:3

