

Byggnadsminnesförklaring av Onkel Adamsgården i kvarteret Adam, Hunnebergsgatan 30, Linköpings kommun

Fråga om byggnadsminnesförklaring av Onkel Adamsgården har väckts 1981-05-18.

Byggnadsnämnden har avgivit yttrande i ärendet 1983-08-31 och därvid inte haft något att erinra.

Linköpings kommun har såsom markägare förklarat sig inte ha något att erinra mot föreslagna skyddsföreskrifter.

Östergötlands länsmuseum har förklarat sig inte ha något att erinra mot föreslagna skyddsföreskrifter.

Onkel Adamsgården bevarar egenarten hos en gången tids byggnadsskick och är med hänsyn härtill att anse som synnerligen märklig.

Länsstyrelsen förklarar därför med stöd av 1 § lagen om byggnadsminnen (1960:690) 6 byggnader i kvarteret Adam, för byggnadsminne. I samband härmed meddelar länsstyrelsen följande skyddsföreskrifter enligt 2 § ovannämnda lag.

1. De på kartan med 1 - 6 betecknade byggnaderna får inte rivas eller till det yttre ombyggas eller på annat sätt förändras.
2. I byggnaderna (1 - 6) får den befintliga rumsindelningen inte förändras och ingrepp inte göras i den fasta inredningen.
3. Fastigheten Adam 16 får inte ytterligare bebyggas eller på annat sätt väsentligen förändras.
4. De till byggnadsminnet hörande anläggningarna skall ägnas för deras framtida bestånd erforderligt underhåll, som skall utföras i samråd med länsstyrelsen.

Om ändring av byggnadsminnet i strid mot meddelade skyddsföreskrifter finnes nödvändig för att byggnaderna skall vara till nytta eller om sådan ändring eljest kan anses påkallad av särskilda skäl, får länsstyrelsen enligt 3 § lagen om byggnadsminnen meddela tillstånd därtill.

Enligt 14 § lagen om byggnadsminnen gäller detta beslut omedelbart även om det överklagas.

Besvär till kammarrätten enligt bilaga (formulär 10).

I den slutliga handläggningen av detta ärende, i vilket länsstyrelsen i plenum fattat beslut, har förutom föredraganden deltagit länsrådet Lars Rydberg, länsassessorn Björn Sälde, tf länsarkitekten Bo Ekstéen och överlantmätaren Rolf Davidson. I styrelsens beslut deltog landshövdingen och ledamöterna Ragnar Gustafsson, Per-Olof Strindberg, Nils-Åke Wiström, Christer Nilsson, Arne Nilsson, Göthe Andersson, Hans Holm, Per Ekelin, Nils Lennstam, Henry Eriksson, Lars Olof Torfgård, Rolf Andersson och Göte Edlund samt suppleanten Lennart Johansson.


Göte Svenson
Landshövding


Sven E Noreen
Länsantikvarie

Bilaga

karta i skala 1:400

Kopia till

akten
riksantikvarieämbetet + dk
läns museet
byggnadsnämnden, Linköpings kommun
inskrivningsmyndigheten, Linköpings tingsrätt
fastighetsregistermyndigheten
fastighetsbildningsmyndigheten
planeringskansliet, protokollspärmen
juridiska enheten
planenheten
länsantikvarien


BESTYRKES


KF

ONKEL ADAMSGÅRDEN

Kv Adam . Linköping

Ärende 11.392-1126-81

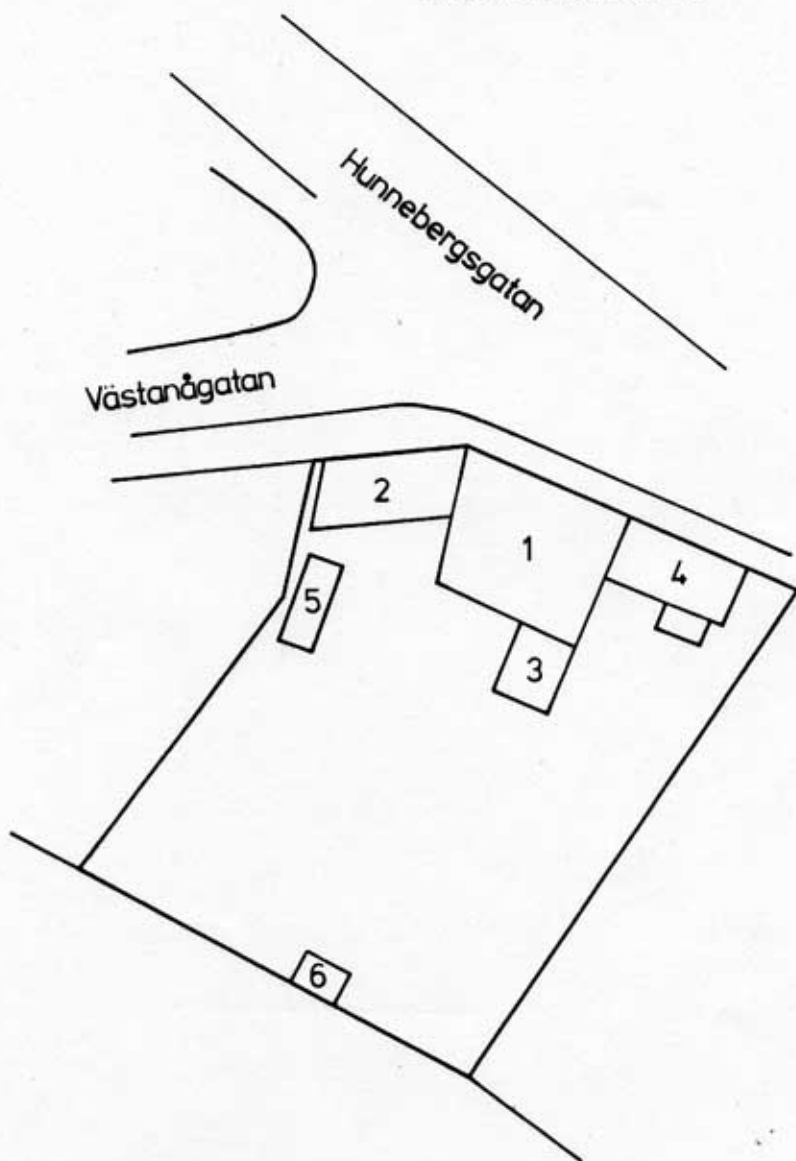

SKALA 1:400

BESTYRKES

Eug. Jorand