


L 829

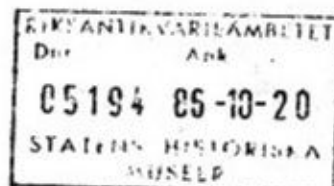

Byggnadsminnesförklaring av Bjersjöholms gamla slottsbyggnader, Bjäresjö socken, Ystads kommun.

Sedan fråga väckts att förklara Bjersjöholms gamla slottsbyggnader, fastigheten Bergsjöholm 1:1, Bjäresjö socken, Ystads kommun, för byggnadsminne har meddelande härom insänts till fastighetsregistermyndigheten den 29 maj 1986. Förslag till skyddsföreskrifter har upprättats. Fastighetsägaren har godkänt föreskrifterna. Riksantikvarieämbetet har inte haft något att erinra mot skyddsföreskrifterna. Ystads kommun tillstyrker byggnadsminnesförklaringen.

Bjersjöholms slott uppfördes ursprungligen 1576 av riksrådet och länsmannen i Malmö Björn Kaas som en fyrkantig, vallgravsomgiven anläggning vid södra stranden av en nu utdikad sjö. Söder om slottsholmen förlades ladugården och på östra sidan anlades en trädgårdsholme.

I dag återstår östra och västra längorna och en mindre del av södra längan. Byggnaderna är uppförda i kvadersten och tegel med inslag av kritsten. Fasaderna är utsmyckade med bågfriser, gesimser och blindnischer.

I östra längans bottenvåning finns ett kryssvälvat slottskapell. Vid en ombyggnad 1790 ändrades övervåningens rumsindelning. Dessa rum försågs med eleganta snickerier i bröstningspaneler, fönstersmygar och dörrar och med takstuckatur.

Västra längan har tidigare inrymt bl a fogdekammare med kök och olika ekonomitrymmen på bottenvåningen och en stor sal på övervåningen. Hela byggnaden har senare använts som förråd.

Med stöd av 1 § lagen om byggnadsminnen (1960:690, ändrad och omtryckt 1976:440) förklarar länsstyrelsen Bjersjöholms gamla slottsbyggnader för byggnadsminne.

1986-10-14

11.396-1951-82

## Delgivningskvitto

I samband härmed meddelar länsstyrelsen med stöd av 2 § nämnda lag följande föreskrifter:

1. Byggnaderna får inte rivas eller till sitt yttre byggas om eller förändras.
2. I byggnadernas inre får inte göras ingrepp i stomme eller ändring av rumsindelning.
3. I byggnadernas inre får ändring av utsmyckning eller väggbehandling inte göras.
4. Det på bil. karta med streckad linje avgränsande området kring byggnaderna får inte bebyggas eller bli föremål för annan väsentlig förändring. Området skall hållas i sådant skick, att byggnadernas utseende och karaktär inte förvanskas. Upplag eller uppställning av fordon eller maskiner får inte förekomma inom området.
5. Vid väsentlig ändring av byggnad eller markområde i omedelbar närhet till byggnadsminnesområdet skall samråd ske med länsstyrelsen.

Länsstyrelsen lämnar råd och anvisningar ifråga om underhållet av byggnaderna och vården av det kringliggande området.

Om ändring av byggnadsminnet i strid mot meddelade skyddsföreskrifter finnes nödvändig för att byggnaden skall vara till nytta eller om sådan ändring eljest kan anses påkallad av särskilda skäl, får länsstyrelsen enligt 3 § lagen om byggnadsminnen meddela tillstånd härtill.

Länsstyrelsen erinrar om bestämmelserna i 53 § byggnadsstadgan att tomt skall hållas i vårdat skick och 50 § samma stadga att byggnad skall underhållas så, att hållfastheten inte äventyras samt brandfara, sanitär olägenhet eller vanprydnad inte uppkommer.

Lämningar och spår under nuvarande markyta efter vallgravar och äldre byggnader är skyddade enligt lagen om fornminnen.

Beslut i detta ärende har fattats av styrelsen. I beslutet deltog landshövding Bertil Göransson jämte ledamöterna Erik Blom, Jan Dahlqvist, Kjell Åke Henstrand, Bengt Holgersson, Birger Håkansson, Alve Jönsson, Sven-Åke Jönsson, Folke Nilsson, Joakim Ollén, Guntram Olofsson, Lars C G Samzelius, Mats Svanberg, Lars Walberg och Per-Olof Ågren.

1986-10-14

11.396-1951-82

Delgivningskvitto

I den slutliga handläggningen deltog även länsråd L Linder-Aronson, t f förste länsassessor Christina Cinthio, t f länsarkitekt Lars Rehnfors och länsantikvarie Carin Bunte, föredragande.

Detta beslut kan överklagas hos kammarrätten se bilaga.

Bertil Göransson

Carin Bunte

Bilaga

Besvärshänvisning


Sändlista


Riksantikvarieämbetet X  
Byggnadsnämnden i Ystad  
Ystad museum  
Inskrivningsmyndigheten vid Ystad tingsrätt, Box 107  
271 00 Ystad

271 00 Ystad  
Skånes hembygdsförbund  
fastighetsregistermyndigheten  
planenheten  
juridiska enheten  
kulturminnesvårdsenheten  
akten

BESTYRKES

*Anna-Frits Björke*

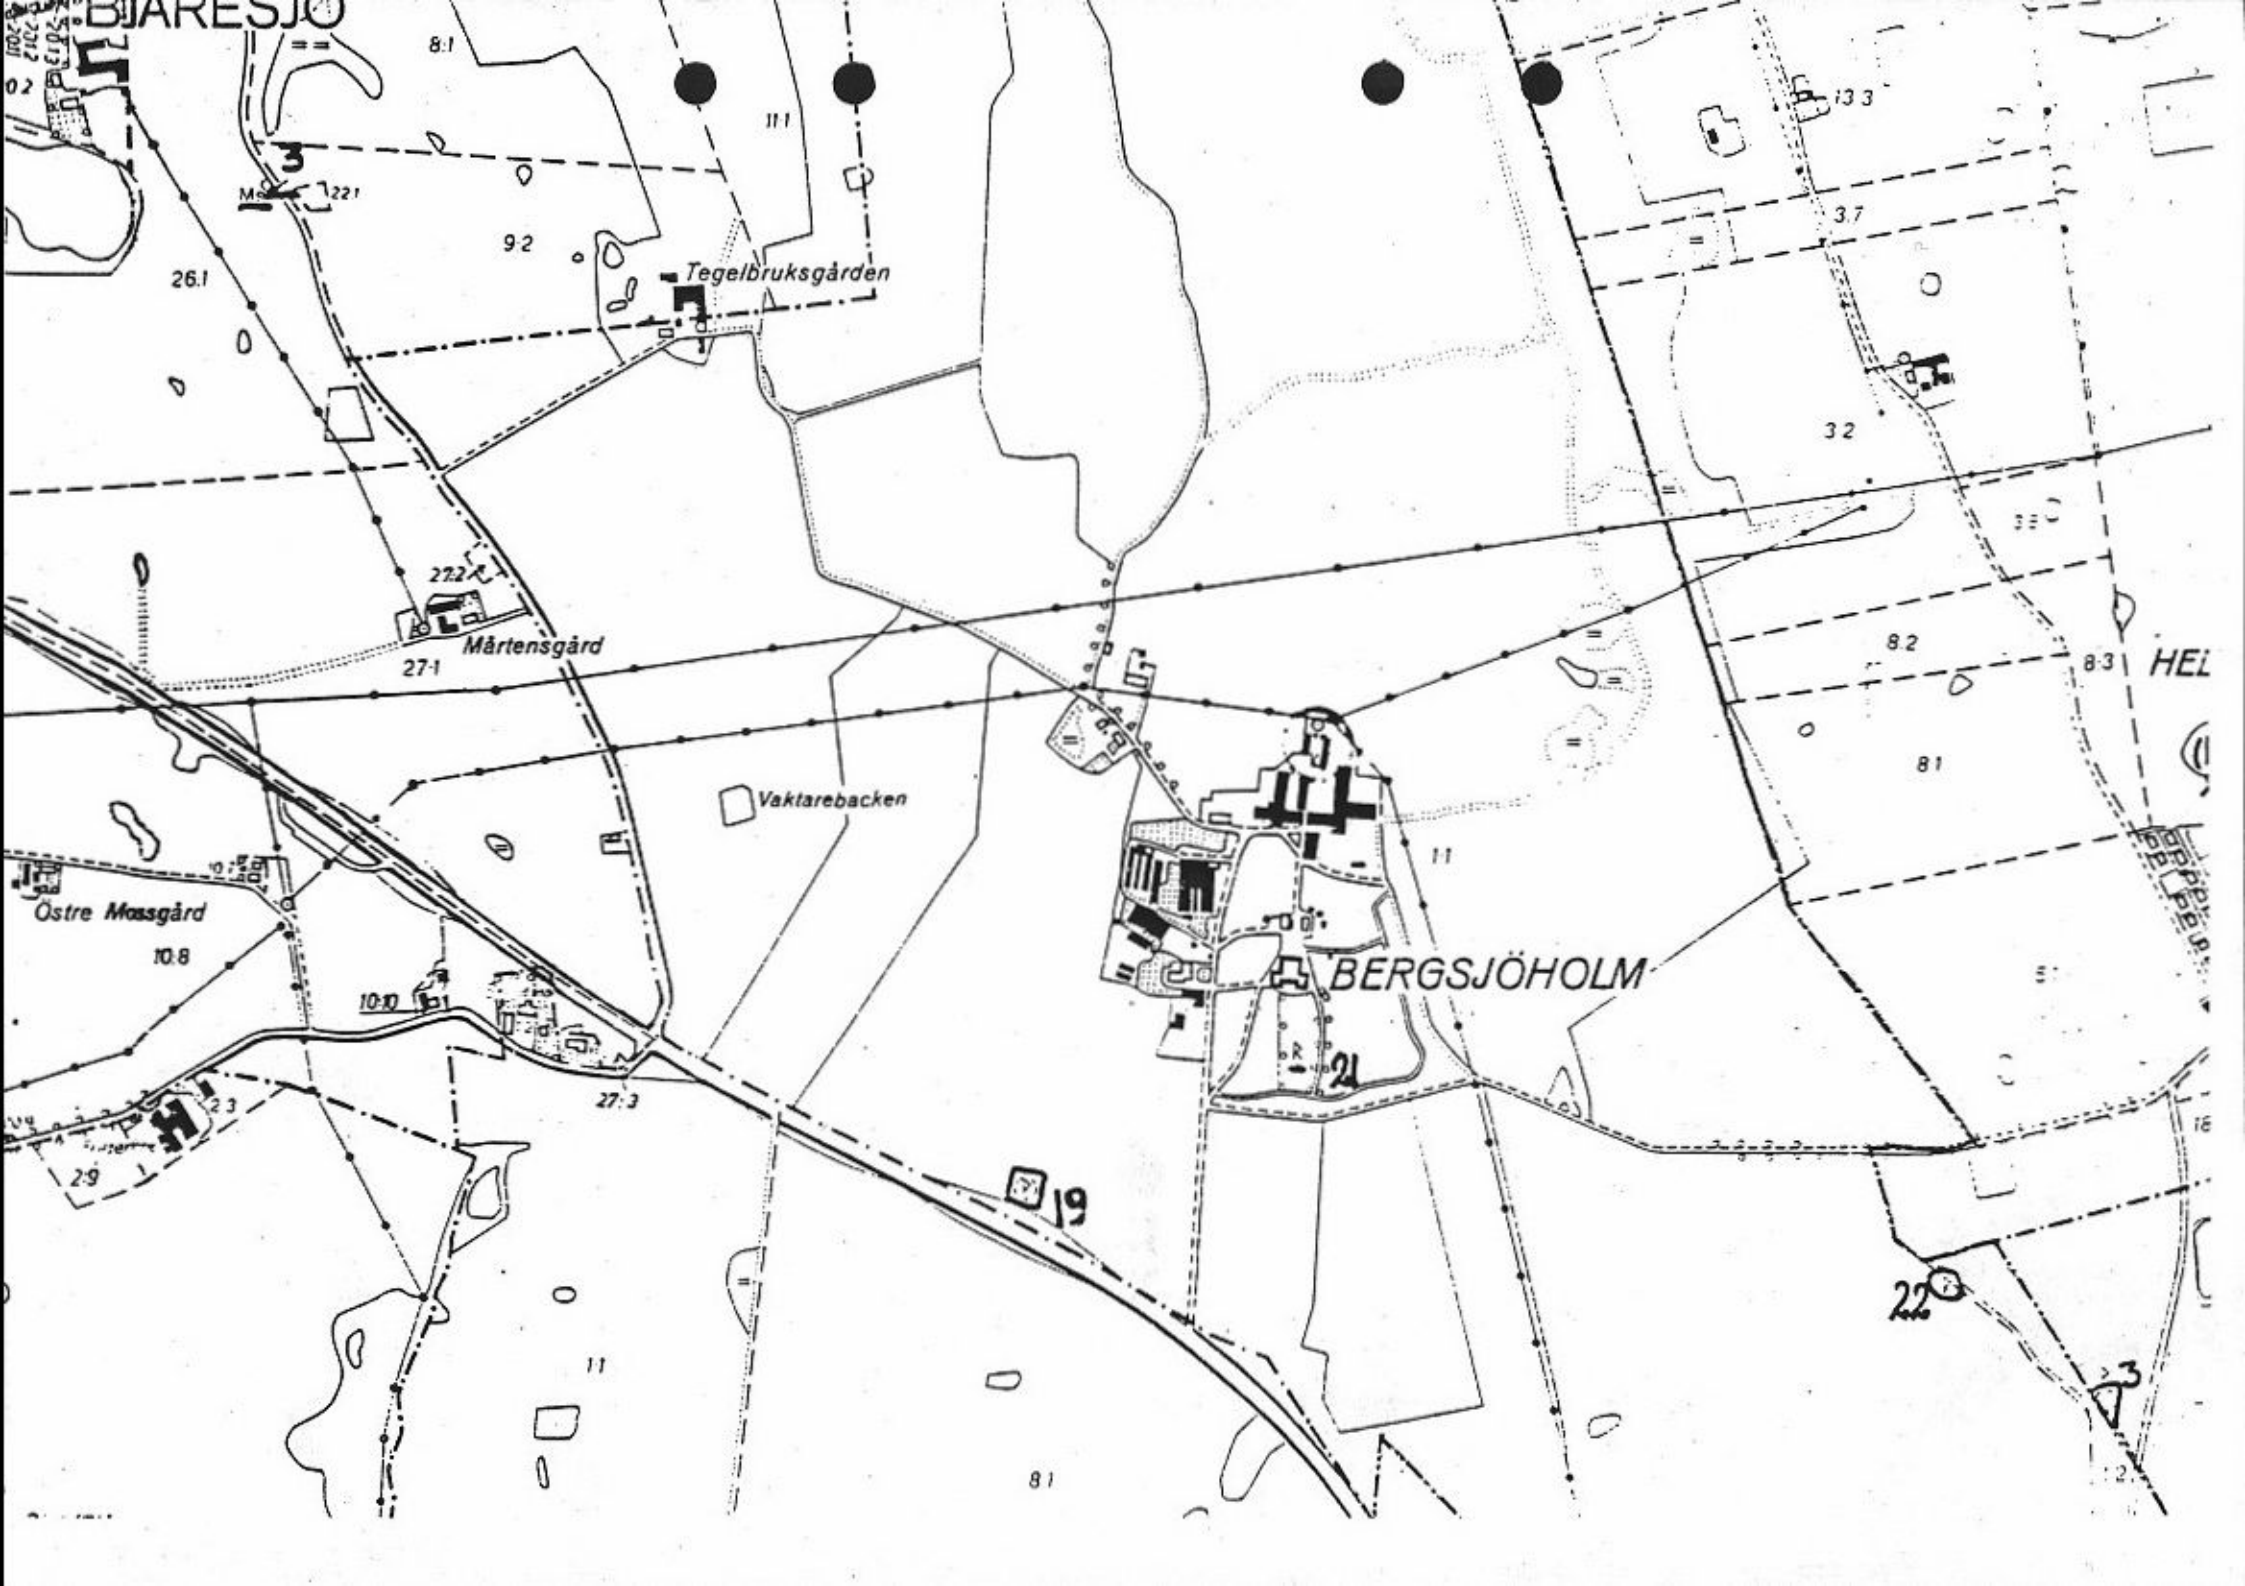


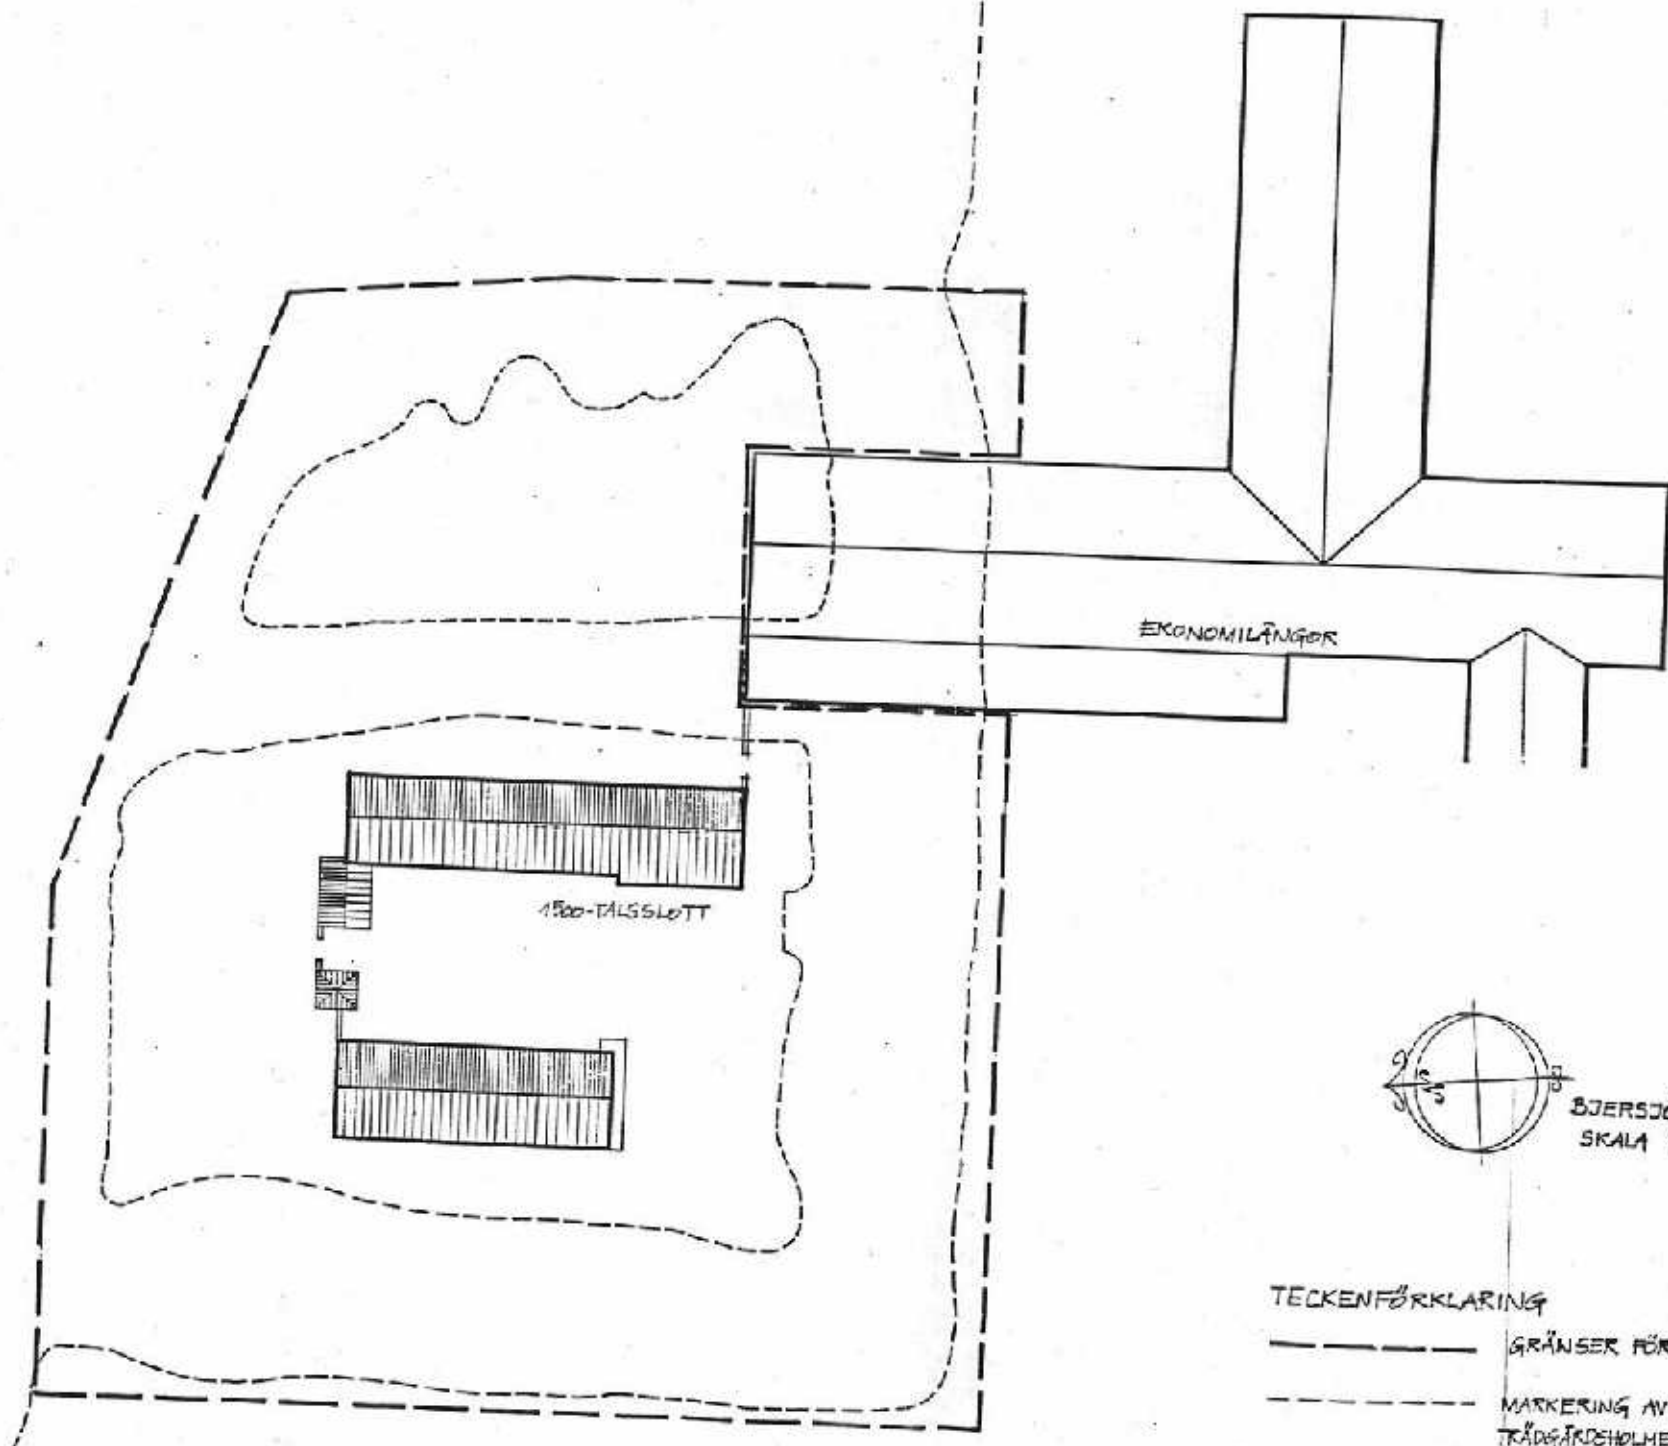

EKONOMILÅNGER

1500-TÄLSSLETT

STUGA

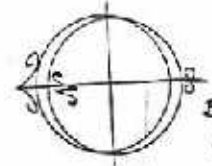

BJERSJÖHOLM  
SKALA 1:500

TECKENFÖRKLARING

- GRÄNSER FÖR SKYDDSRÅDE
- MARKERING AV BORGHOLMEN, TRÄDGÅRDSHOLMEN OCH VALLGRAVAR