

Kungälv kommun

Byggnadsminnesförklaring av Rådhuset nr 11, Stora Torget 1,
Kungälv, Kungälv kommun
(3 bilagor)

I samband med att stadsplanefrågan för Västra Gatan utreddes föreslog länsantikvarieämbetet i skrivelse den 3 november 1967 att byggnadsminnesförklaring borde övervägas för bl a byggnaden på tomt nr 11, kv Rådhuset. Fastigheten ägs av Kungälv kommun. Länsantikvarien har utarbetat dokumentation över byggnaden och förslag till skyddsföreskrifter. Kommunstyrelsen i Kungälv kommun har efter yttrande av byggnadsnämnden, kulturnämnden och fastighetskontoret den 4 februari 1981 beslutat att biträda förslaget till byggnadsminnesförklaring och skyddsföreskrifter med den ändringen att den tillbyggnad som gjordes under 1950-talet icke skall skyddas utan borttagas sedan lokaler som inrymmer i tillbyggnaden evakuerats.

Byggnaden på tomt nr 11, kv Rådhuset, är känd som gamla Rådhuset. Den uppfördes troligen 1767 som tillbyggnad till en stenbyggnad med funktion av tullhus. Funktionen som rådstuga upphörde 1928. 1868 inrättades i rådhuset ett bibliotek, som fanns kvar i byggnaden till mitten av 1930-talet. Byggnaden är uppförd i två våningar med delvis inredd vind. Stommen är av timmer. Fasadernas strama utformning är ett fint exempel på det sena 1700-talets trähusarkitektur. Gamla Rådhuset har ett mycket dominerande läge vid Stora Torget och har blivit en symbol för det gamla Kungälv.

Länsstyrelsen förklarar med stöd av 1 § lagen (1960:690) om byggnadsminnen ovannämnda byggnad för byggnadsminne.

Länsstyrelsen meddelar enligt 2 § samma lag följande skyddsföreskrifter.

- ./. 1 Byggnad som markerats med skraffering på bifogad karta får inte rivas, flyttas eller till sitt yttre byggas om eller på annat sätt förändras. Skyddet gäller ej såsom framgår av bilaga senare tillbyggnad på västra långsidan.
- ./. 2 I byggnadens inre får inte sådana åtgärder vidtagas som medför ingrepp i befintlig rumsindelning eller stomme. I de rum som kryssmarkerats på bilagda planritning får åtgärder inte vidtas som innebär ingrepp i fast inredning.

1981-03-30

11.392-3387-77

- 3 Byggnaden skall underhållas så att den inte förfaller. Vård- och underhållsarbeten skall utföras på ett sådant sätt att det kulturhistoriska värdet inte minskar.
- ./.
- 4 Det område kring byggnaden som avgränsats med streckad linje på bifogad karta skall hållas i sådant skick att byggnadens utseende och karaktär inte förvanskas.

Länsstyrelsen lämnar råd i fråga om underhållet av byggnaden och värden av det kringliggande området.


Om ändring av byggnadsminnet i strid mot meddelade skyddsföreskrifter finnes nödvändiga för att byggnaden skall vara till nytta eller om sådan ändring eljest kan anses påkallad av särskilda skäl, får länsstyrelsen enligt 3 § lagen om byggnadsminnen meddela tillstånd härtill.


Enligt 14 § tredje stycket lagen om byggnadsminnen gäller detta beslut omedelbart även om det överklagas.

- ./.
- Detta beslut kan överklagas hos kammarrätten i Göteborg inom tre veckor, se bilaga (formulär 1).

Beslut i detta ärende har fattats av länsstyrelsens styrelse. I beslutet deltog landshövdingen Ake Norling, ledamöterna Göran Axell, Werner Olsson, Olle Jansson, Lars-Ake Skager, Erling Sundwall, Curt Glimje, Rune Thorén, Ingemar Svensson, Bengt-Olof Thylén, Kjell A Mattsson, Kerstin Sandborg, Elof Karlsson, Bertil Nilson samt tjänstgörande suppleanten Carl-Magnus Brorström.

I den slutliga handläggningen deltog även länsrådet John Hägglund, förste länsassessorn Carl-Otto Lindberg, byrådirektören Ingvar Gustavsson och länsantikvarien Hans Andersson, den sistnämnde föredragande.

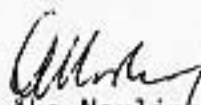
Ake Norling

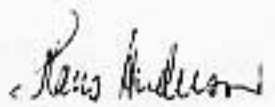
Hans Andersson


Bilagor

Karta och ritning
Rapport med dokumentation av byggnaden
Besvärshänvisning

MB

Exp vgv

Kv. Rådhuset nr 11
stadsplan
skala 1:1000


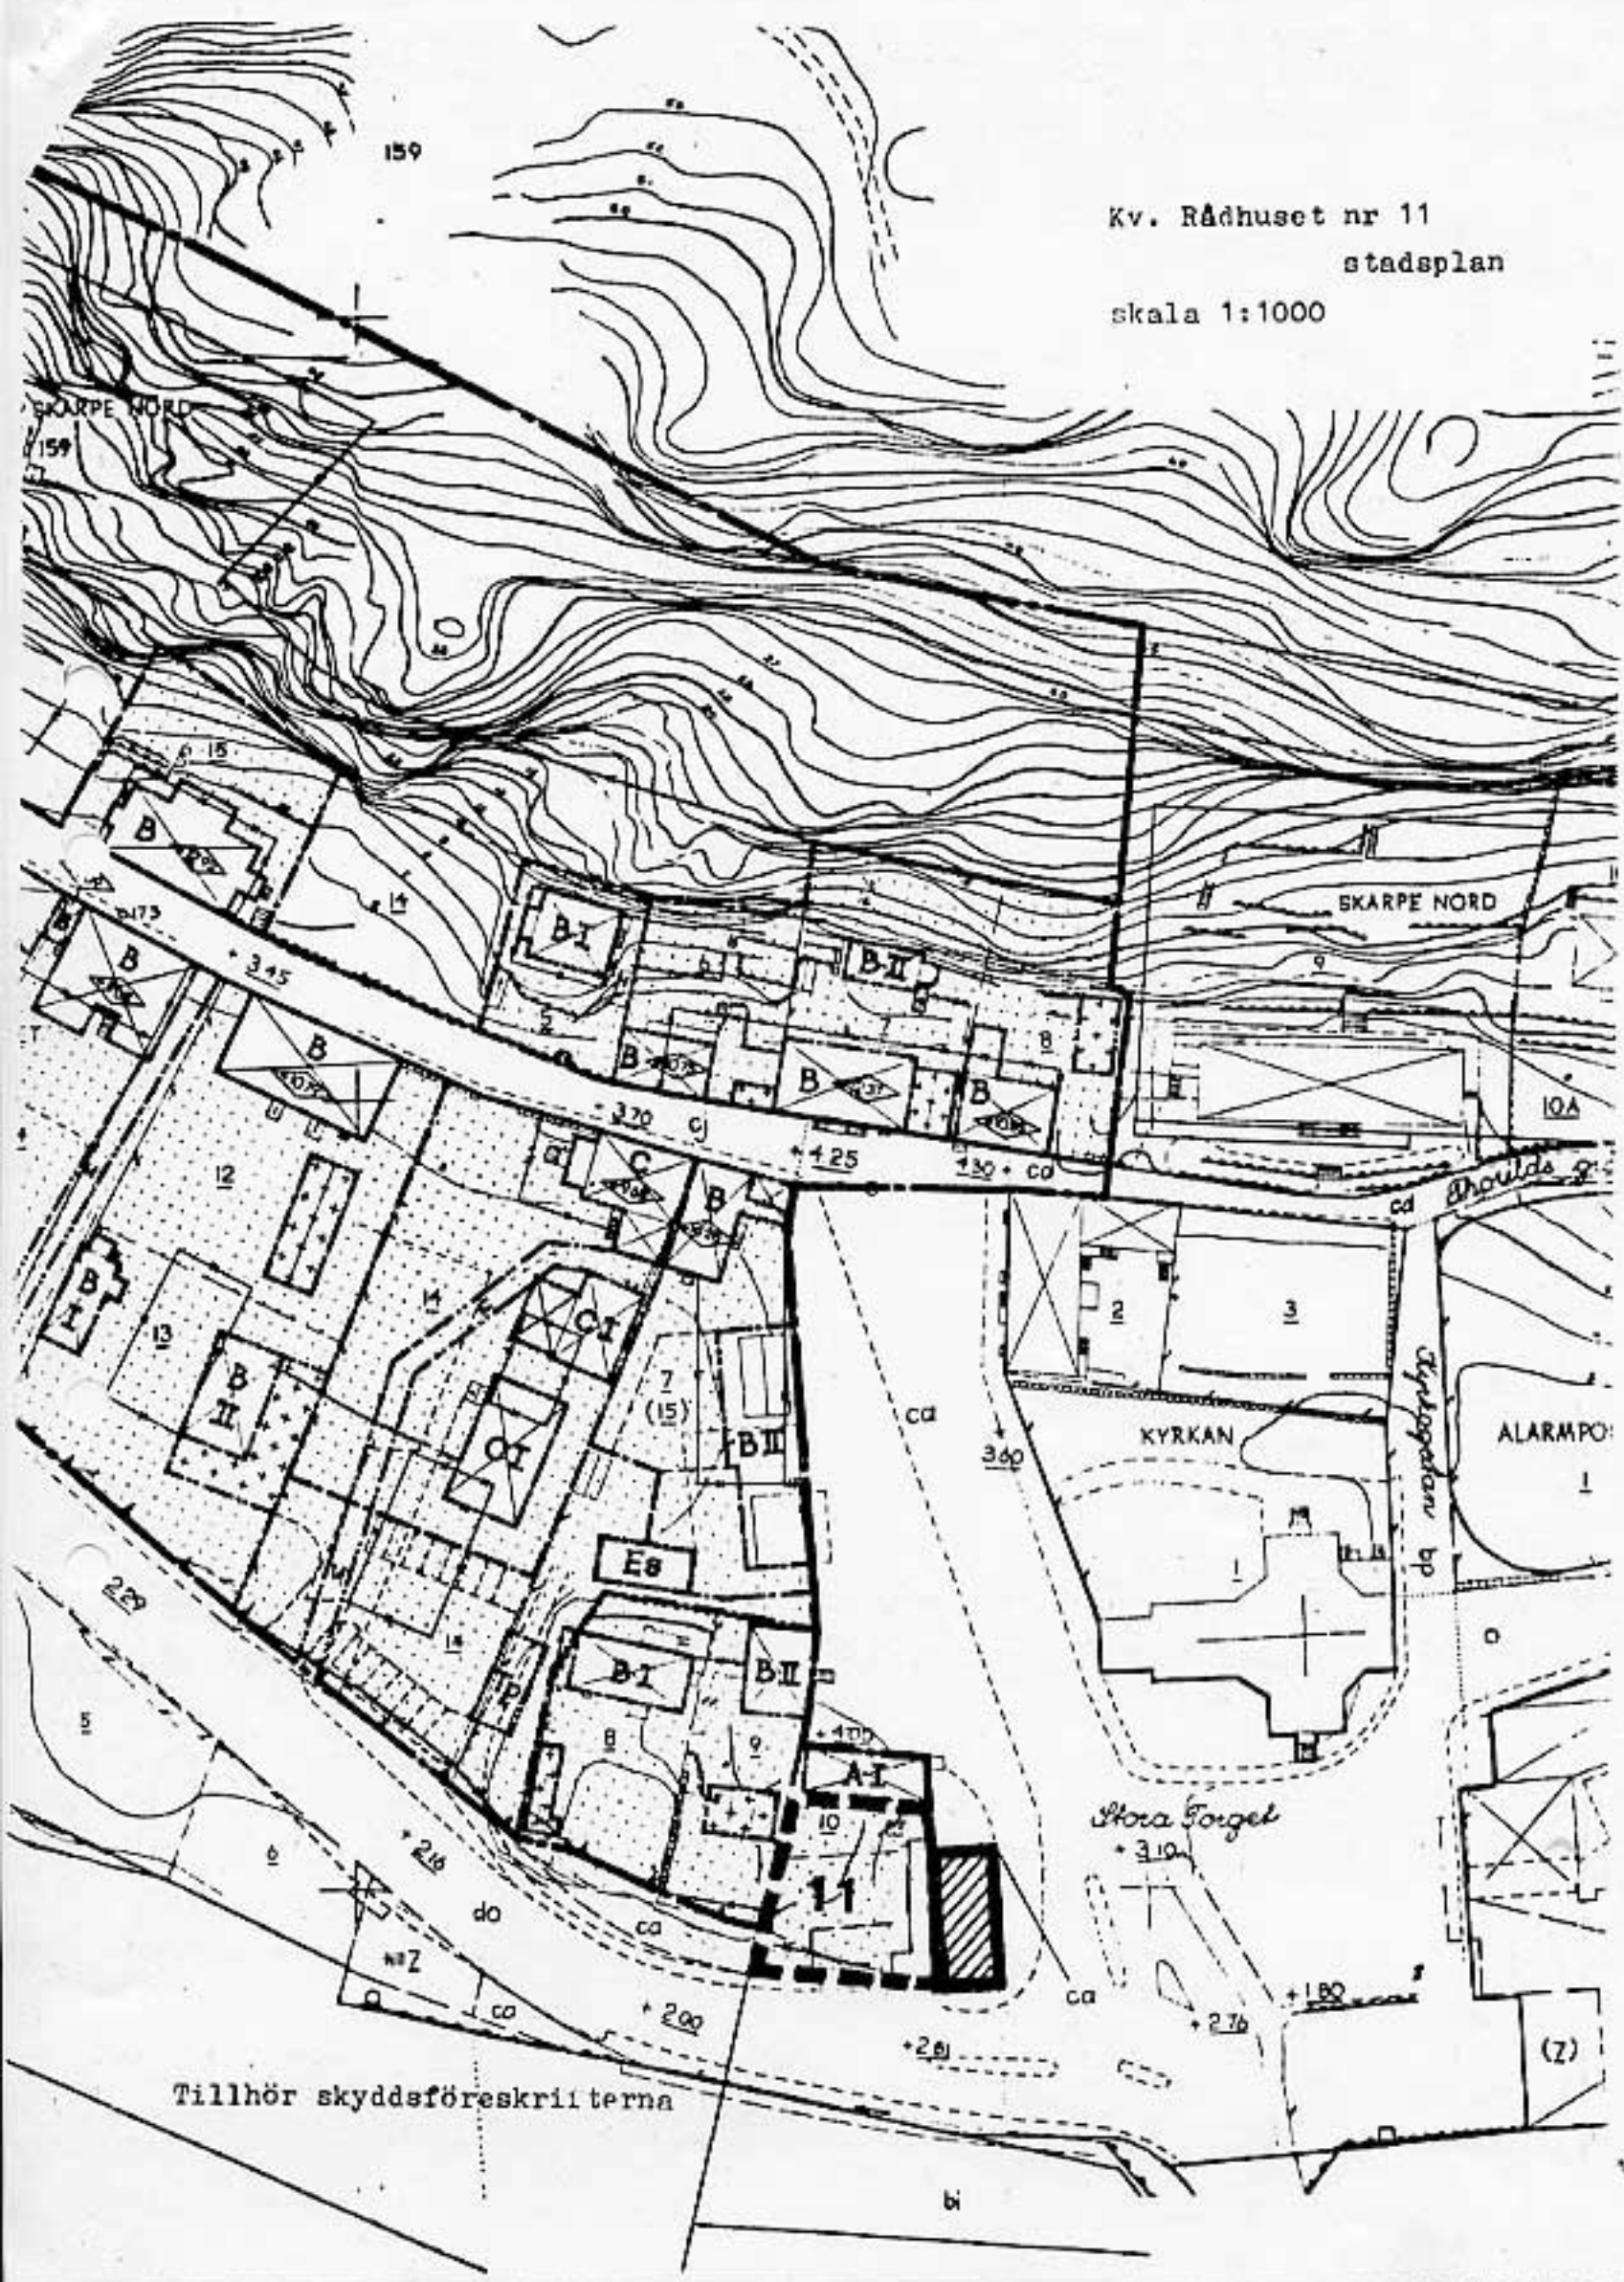


Tillhör skyddsföreskrifterna

Kv.Rådhuset tomt nr 11

Kungälv

Plåner i skala 1:200

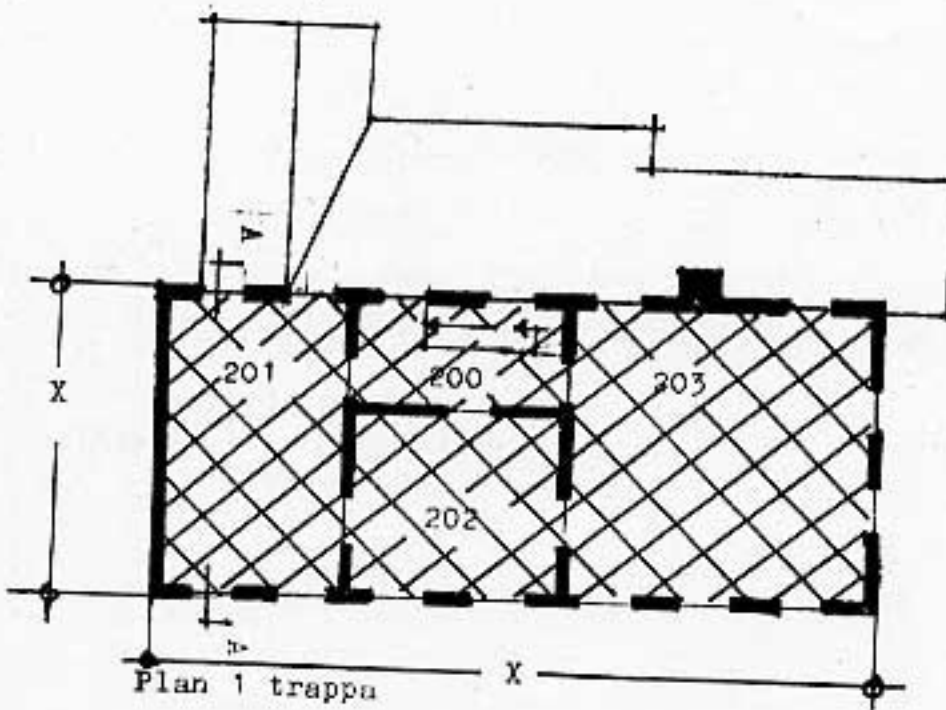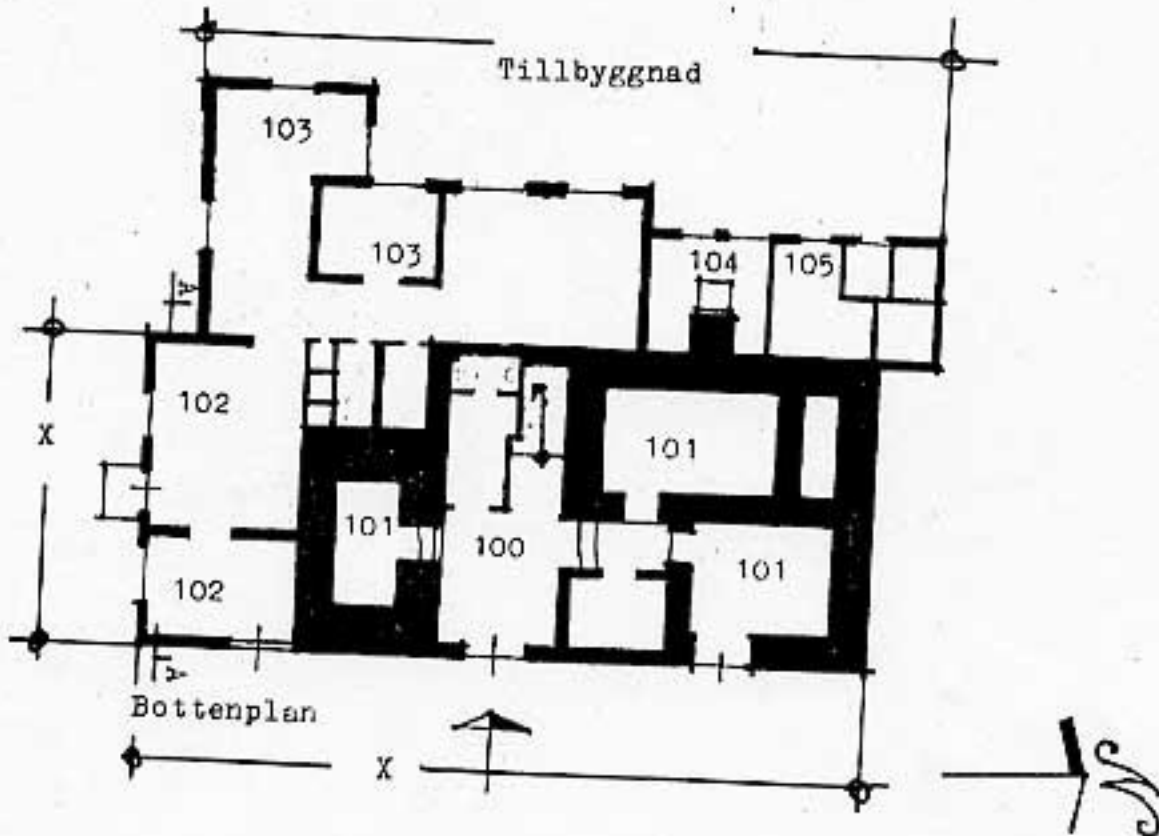

X = byggnad som tillhör skyddsföreskrifterna.