



REGERINGEN

Kulturdepartementet



Riksantikvarieämbetet

Ink. 2007-04-03

ad 311-619-2005

Regeringsbeslut 12

2007-03-22

Ku2007/665/Kr

Riksantikvarieämbetet

Box 5405

114 84 STOCKHOLM

Framställning om byggnadsminnesförklaring av och fastställande av skyddsföreskrifter för viss bebyggelse längs Malmbanan, del av Jukkasjärvi bandel 1:100, Kiruna kommun, Norrbottens län

3 bilagor

Ärendet

Riksantikvarieämbetet har lämnat förslag till byggnadsminnesförklaring och skyddsföreskrifter för viss bebyggelse längs Malmbanan.

Riksantikvarieämbetet har anfört bl.a. följande. Malmbanan har haft stor betydelse för Sveriges industriella utveckling. Banan har stora estetiska och upplevelsemässiga värden i det omväxlande fjällandskapet. Järnvägsmiljön utmed Malmbanan är en viktig del i länets industri- och teknikhistoria. Det kulturhistoriska värdet förstärks bl.a. av att Malmbanan fortfarande används för sitt ursprungliga ändamål. Riksantikvarieämbetet har pekat ut Norrbottens teknologiska megasystem till en av Sveriges 12 viktigaste industrimiljöer. I systemet ingår bl.a. Malmbanan.

Flera byggnader och miljöer längs Malmbanan är sedan tidigare statliga byggnadsminnen eller utpekade som riksintressen för kulturmiljövården.

Banverket som förvaltar byggnaderna har yttrat sig och har inga invändningar mot förslaget.

Regeringens beslut

Regeringen beslutar att de stations- och banvaktsmiljöer i anslutning till Malmbanan, Jukkasjärvi bandel 1:100, Kiruna kommun, Norrbottens län och som framgår av *bilaga 1*, skall vara statliga byggnadsminnen enligt förordningen (1988:1229) om statliga byggnadsminnen m.m. Vidare fastställer regeringen de avgränsningar och skyddsföreskrifter som framgår av *bilagorna*.

2007-04-19 beslut
kopier till KPA & SBM-reg. Anst.

Postadress
103 33 Stockholm

Besöksadress
Drottninggatan 16


Telefonväxel
08-405 10 00

Telefax

E-post: registrator@culture.ministry.se

Regeringen erinrar om att bestämmelser om tillstånd eller ändring, hävande och överlåtelse finns i 6–10 §§ förordningen om statliga byggnadsminnen m.m.

På regeringens vägnar

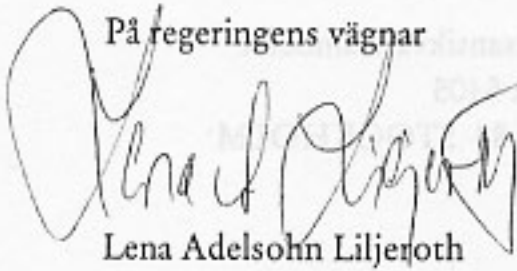

Lena Adelsohn Liljeroth



Erik Wahlström

Kopia till

Finansdepartementet/BA
Näringsdepartementet/IR
Banverket
Länsstyrelsen i Norrbottens län
Kiruna kommun
Norrbottens museum



**Skyddsföreskrifter för det statliga byggnadsminnet Malmbanan, del av Jukkasjärvi
bandel 1:100, Kiruna kommun, Norrbottens län**

Byggnadsminnesförklaringen omfattar:


- A. Torneträsk transformatorstation
- B. Stenbackens stations omformarstation
- C. Kaisaniemi banvaktstuga 512 (5 km NV Stenbacken)
- D. Kaisepakte station inom ett avgränsat område, *se bilaga 2*
- E. Solbacken banvaktstuga 522 (5 km V Stordalen)
- F. Tornehamn banvaktstuga 532
- G. Kopparåsens station inom ett avgränsat område, *se bilaga 3*
- H. Vassijaure transformatorstation

1. Byggnaderna får inte rivas, vare sig helt eller delvis.
2. Byggnaderna får inte byggas till, byggas om eller på annat sätt förändras till sin exteriör.
3. Byggnaderna skall vårdas och underhållas så att de inte förfaller. Vård och underhåll skall utföras på ett sådant sätt att det kulturhistoriska värdet inte minskar. Detta skall ske med material och metoder som är anpassade till byggnadernas egenart.
4. I de fall ett område avgränsats till skydd för byggnadsminnet får detta område inte ytterligare bebyggas.
5. Åtgärder i den skyddade bebyggelsens närhet som förvanskar dess karaktär får inte göras.
6. Förändringar av mark och vegetation som förvanskar byggnadsminnets karaktär får inte göras.
7. Åtgärder som är nödvändiga för att säkerställa tågtrafikens framkomlighet får vidtas i samråd med Riksantikvarieämbetet.

BILAGA 2

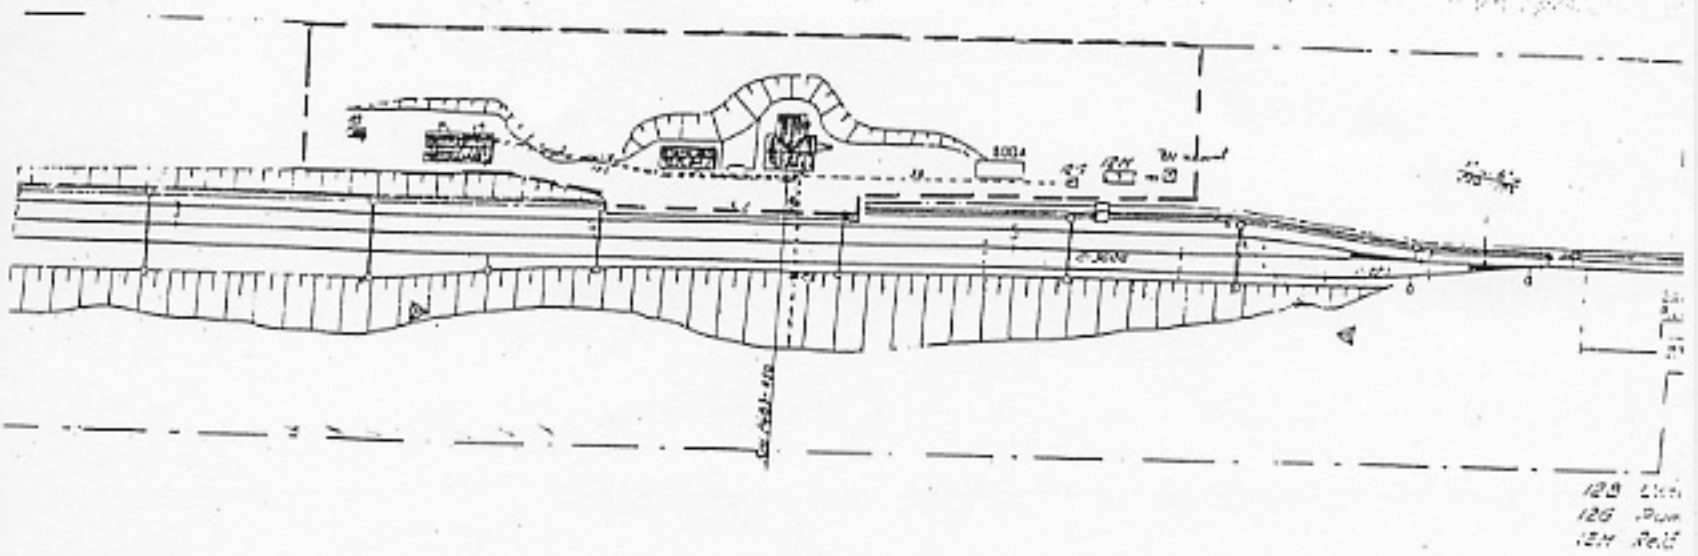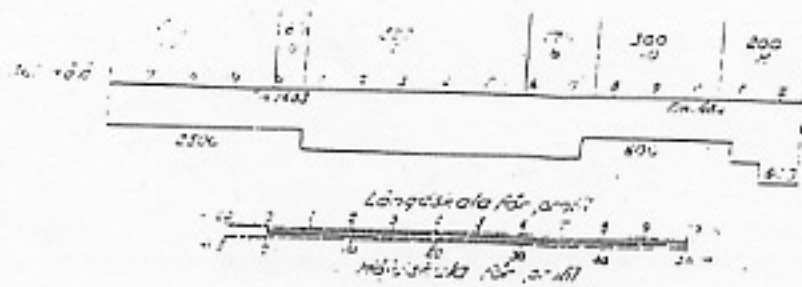



120 Linn
125 Plumb
127 Feld

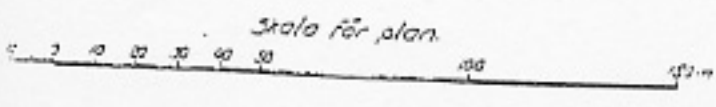

KAISERPAKTE

BILAGA 3

Utdrag bangårdsplan Kopparås

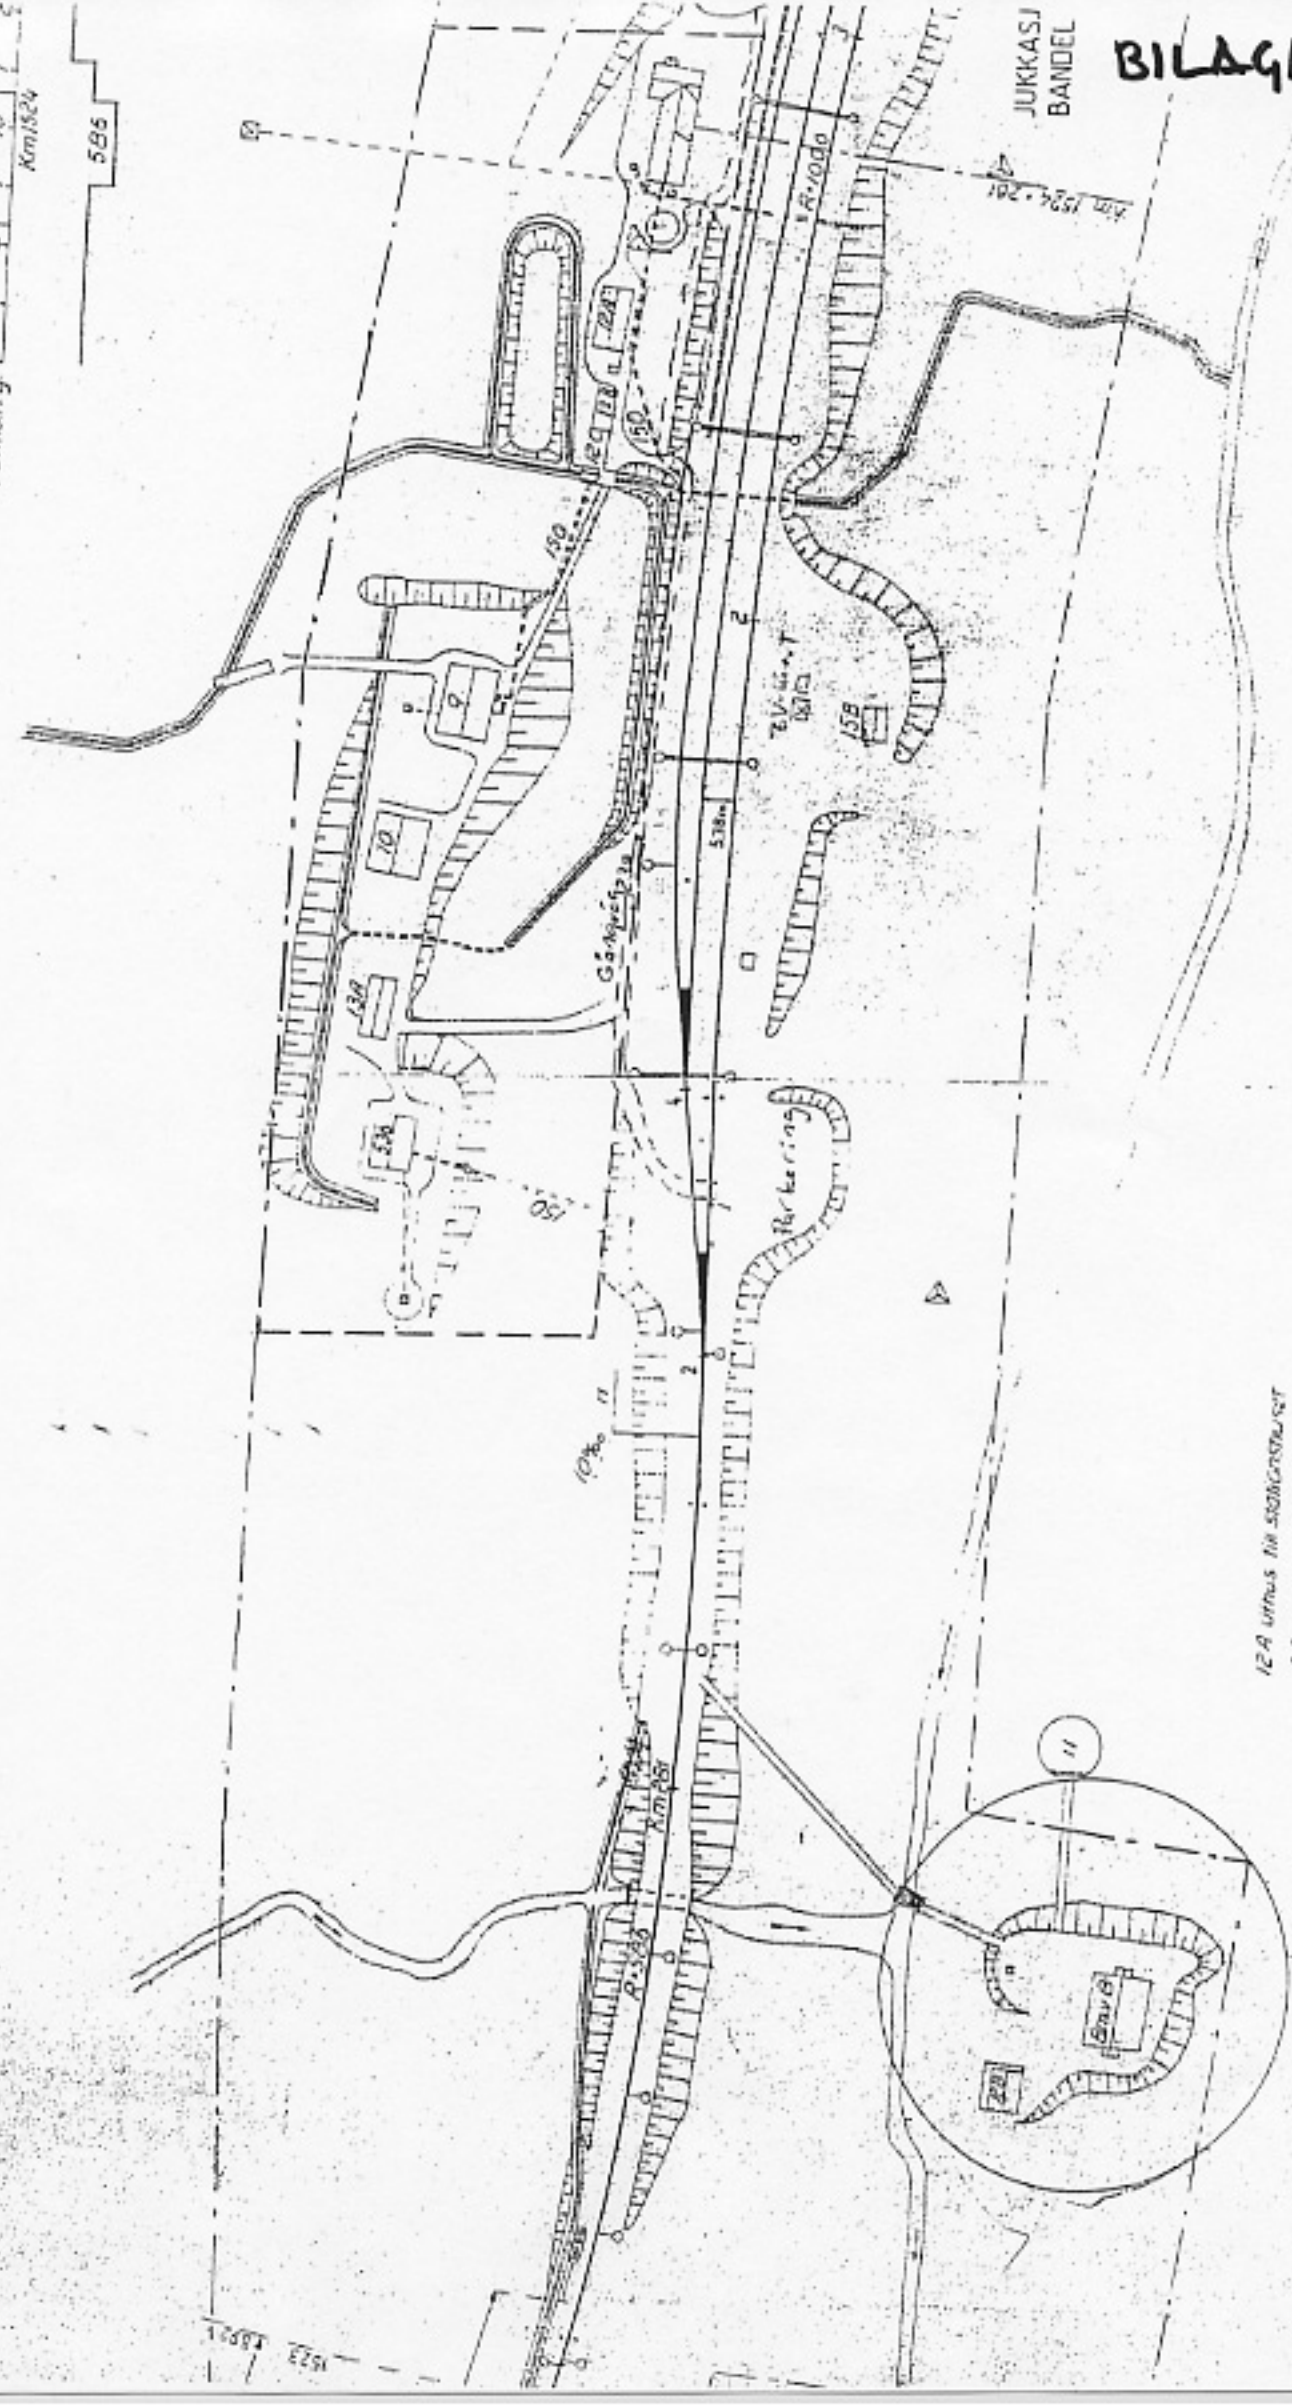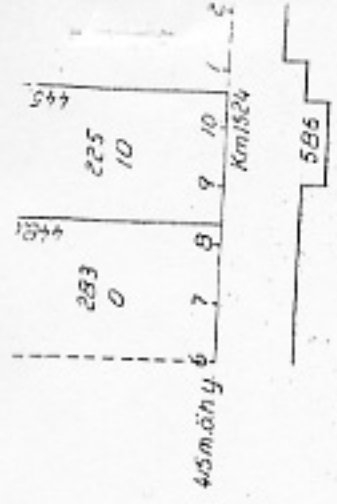

- 12A uthus till skåpstrukt
- 12B - - - - - B.M.L. 2
- 12C Sprut
- 12D Pump

1523 1891