



Byggnadsminnesförklaring av fastigheten 54 kv Alströmer 9, Lilla Torget 4,  
Göteborgs kommun  
(2 bilagor)

I skrivelse den 12 oktober 1977 väckte Göteborgs historiska museum på uppdrag av Göteborgs museinämnd fråga om byggnadsminnesförklaring av rubricerade fastighet. I skrivelse den 21 augusti 1978 har riksantikvarieämbetet meddelat att fastigheten väl uppfyller de krav som återfinns i 1960 års lag om byggnadsminnen och att en sådan byggnadsminnesförklaring är angelägen. Byggnadsnämnden har yttrat sig den 29 maj 1979 och därvid tillstyrkt byggnadsminnesförklaring. Ni har i skrivelse den 1 september 1980 tillstyrkt byggnadsminnesförklaring.

Byggnaden uppfördes 1811 på källaren till en äldre byggnad som brann 1804. Byggnaden ritades och uppfördes av byggmästaren Michael Bälkow. 1865 tillkom portiken med de korintiska kolonnerna. Samtidigt byggdes huset om invändigt. Strax före sekelskiftet 1900 inreddes huset med kontorlokaler.

Byggnaden Lilla Torget 4 framstår som en typisk representant för de bostads- och affärshus som uppfördes efter branden 1804 i stadsdelen Inom Vallgraven. Denna byggnad utgör jämte byggnaden på grannfastigheten (Lilla Torget 3) en av de få relativt oförändrade som finns kvar från denna tid.

Länsstyrelsen förklarar med stöd av 1 § lagen (1960:690) om byggnadsminnen byggnaden på ovan angivna fastighet för byggnadsminne.

Länsstyrelsen meddelar enligt 2 § samma lag följande skyddsföreskrifter.

- 1 Gatuhuset och gårdshuset får icke rivas eller till sitt yttre byggas om eller på annat sätt förändras.
- 2 I källare, trapphus med tillhörande entre samt det s k Pompejanska rummet en trappa upp (rum 203), samtliga markerade med snedstreck på planritning tillhörande dessa föreskrifter får åtgärder inte vidtagas som medför ingrepp i befintlig rumindelning eller fast inredning.
- 3 Byggnaderna skall underhållas så att de icke förfaller. Vård- och underhållsarbeten skall utföras på ett sådant sätt att det kulturhistoriska värdet ej minskar.
- 4 Det till byggnaderna hörande gårdsutrymmet skall hållas i sådant skick att byggnadernas utseende och karaktär inte förvanskas.

Länstyrelsen lämnar råd och anvisningar i fråga om underhållet av byggnaderna.

Om ändring av byggnadsminnet i strid mot meddelade skyddsföreskrifter finnes nödvändig för att byggnaden skall vara till nytta eller om sådan ändring eljest kan anses påkallad av särskilda skäl, får länstyrelsen enligt 3 § lagen om byggnadsminnen meddela tillstånd därtill.


Enligt 14 § tredje stycket lagen om byggnadsminnen gäller detta beslut omedelbart, även om det överklagas.

Detta beslut kan överklagas hos kammarrätten i Göteborg inom tre veckor, se bilaga (formulär 1).

Beslut i detta ärende har fattats av länstyrelsens styrelse. I beslutet deltog landshövdingen Carl G Persson, ledamöterna Ake Norling, Göran Axell, Werner Olsson, Olle Jansson, Lars-Ake Skager, Erling Sundwall, Curt Glimje, Rune Thorén, Ingemar Svensson, Stig Grauers, Kjell A Mattsson, Kerstin Sandborg och Elof Karlsson samt tjänstgörande suppleanten Kurt Axelsson.

I den slutliga handläggningen deltog även länsrådet John Hägglund, förste länsassessor Carl-Otto Lindberg, biträdande länsarkitekten Elof Persson och länsantikvarien Hans Andersson, den sistnämnde föredragande.

Enligt länstyrelsens beslut

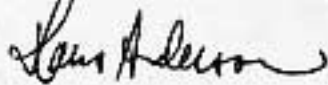

Hans Andersson


Bilagor

Plan  
Besvärshänvisning

Kopia till

riksantikvarieämbetet och statens historiska museer rek+mb  
byggnadsnämnden i Göteborgs kommun  
museinämnden i Göteborgs kommun  
Göteborgs historiska museum  
Inskrivningsmyndigheten  
planenheten  
lantmäterienheten  
juridiska enheten  
länsantikvarien  
akten

SJ

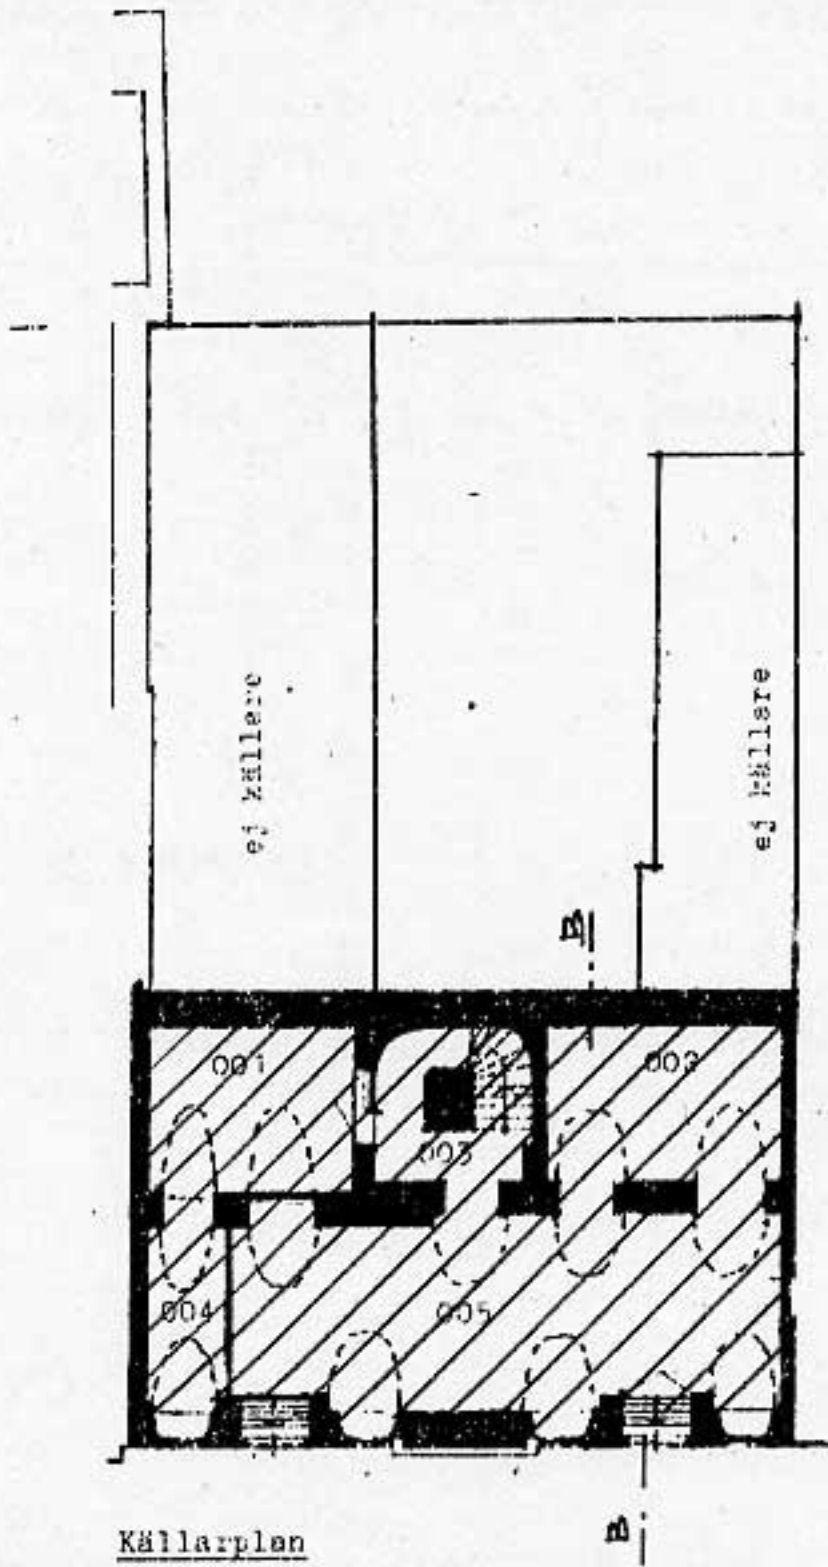

Källarplan

1:200

Tillhör Länsstyrelsens beslut, 1980.10.27  
( nr 11.392-4603-77 )




se skyddsbestämmelserna p 2.

54 Kv Alströmer tomt nr 9

Inom Vallgraven

Göteborg

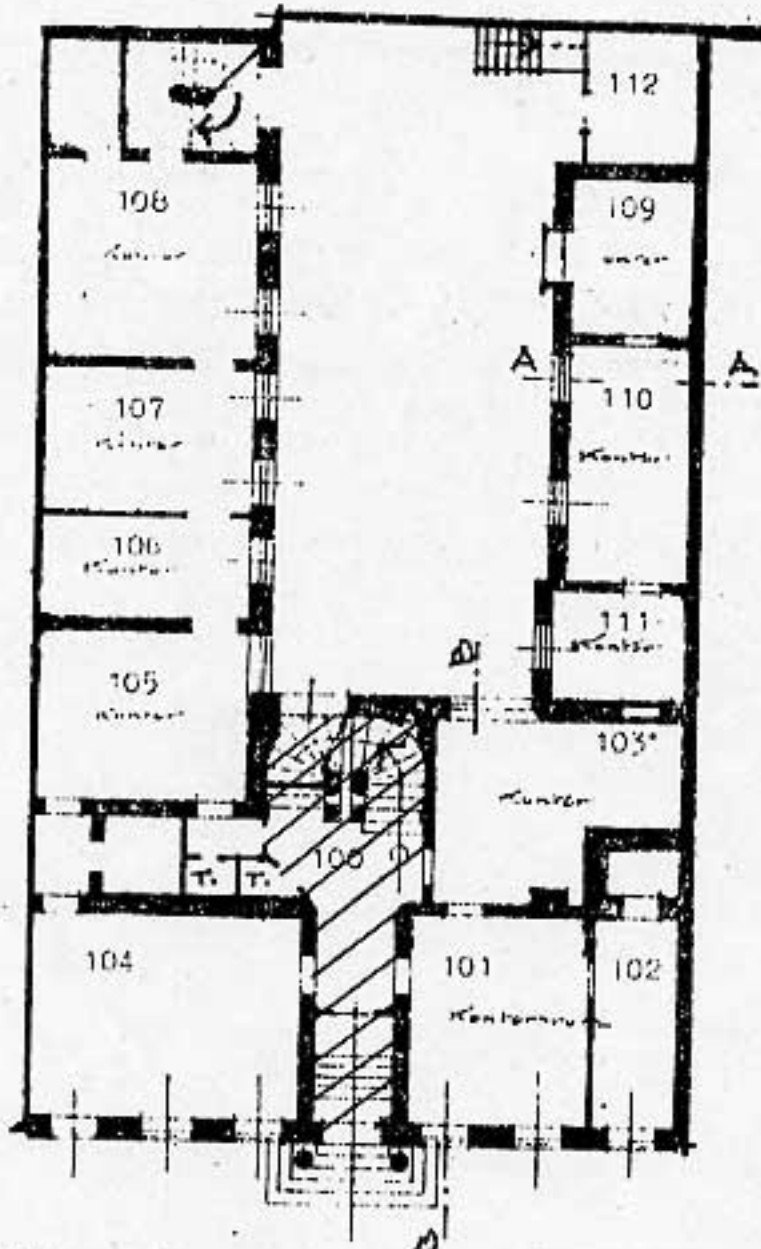

Bottenplan

1:200


Tillhör länsstyrelsens bostad, 1980.10.27  
 ( nr 11.392-4603-77 )

54 Kv Alströmer tomt nr 9  
 Inom Vallgraven  
 Göteborg



se skyddsbestämmelserna p 2.



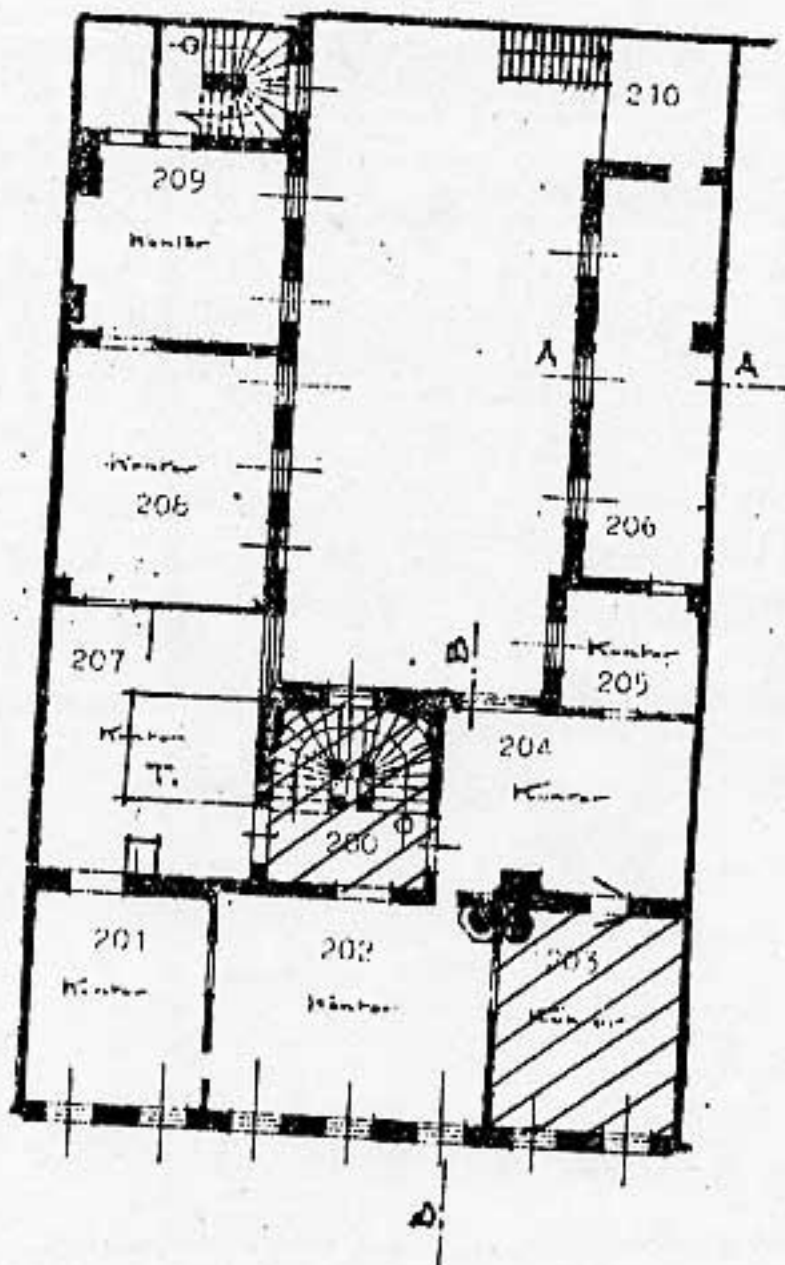


Plan 1 trappa


1:200

Tillhör Högstyrelsens beslut, 1980.10.27  
 ( nr 11.392-4603-77 )

54 Kv Alströmer tomt nr 9  
 Inom Vallgraven  
 Göteborg

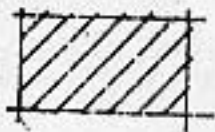

se skyddsbestämmelserna p 2.

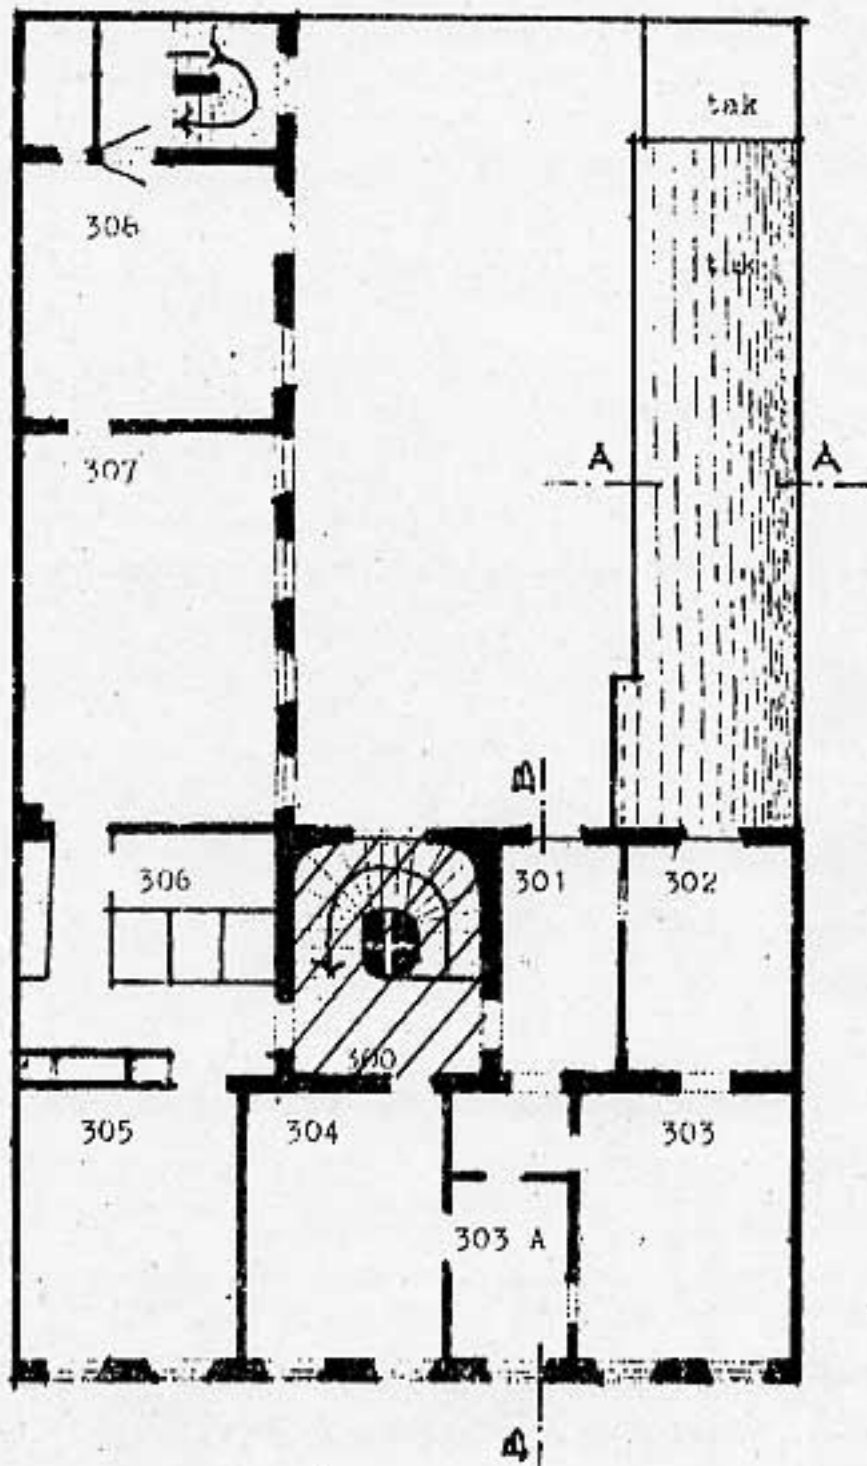

Plan 2 trappor

Tillhör Länsstyrelsens beslut, 1980.10.27  
 ( dar 11.392-4603-77 )



se skyddsbestämmelserna, p. 2.

54 Kv Alströmer tomt nr 9  
 Inom Vallgraven  
 Göteborg