



LÄNSSTYRELSEN
Värmlands län
Planeringsavdelningen
Länsantikvarie A Hillgren

BESLUT
1985-11-18 11.392-593-85
Rek + Mb

Kopia till:

Nordiska Museet
Värmlands Museum
Kulturndn i
Karlstads kn
Inskrivningsmynd
vid tingsrätten i
Karlstad
efter laga kraft
(med bevis därom)
Lekmannastyrelsen
Lantm enh
Jur enh
Planenh
Länsantikv
Pressen - SR/LR
Akten

Delg kvitto

RAÄ
Byndn i Karlstads
kn

Byggnadsminnesförklaring jämlikt lagen (1960:690, senaste lydelse 1976:440) om byggnadsminnen av Frimurarlogens byggnad, tomt nr 4 i kvarteret Mercurius, Karlstads stad och kommun, Värmlands län

Fråga har väckts om att förklara angivna byggnad för byggnadsminne. Underrättelse därom har skett genom skrivelse den 6 mars 1985 till inskrivningsmyndigheten vid tingsrätten i Karlstad. Därjämte har förslag till skyddsföreskrifter upprättats.

Fastighetens ägare, Värmländska Provinsiallogen av Svenska Frimurareorden, samt byggnadsnämnden i Karlstads kommun har förklarat sig icke ha något att erinra mot en byggnadsminnesförklaring. Ägaren har också godkänt de föreslagna skyddsföreskrifterna.

Samråd har skett med riksantikvarieämbetet och Värmlands Museum.

Ifrågavarande byggnad bevarar egenarten hos gången tids byggnadsskick och är med hänsyn därtill att anse såsom synnerligen märklig.

På grund härav och med beaktande av vad i övrigt framkommit i ärendet förklarar länsstyrelsen, jämlikt 1 § lagen om byggnadsminnen, byggnaden för byggnadsminne.

I samband härmed meddelar länsstyrelsen, jämlikt 2 § nämnda lag, följande skyddsföreskrifter:

1. Byggnaden får ej rivas.
2. Byggnaden får till sitt yttre inte byggas om eller förändras på annat sätt.
3. I byggnadens inre - festsalen, förmak mm, de utrymmen som med röd begränslinje markerats på planritningar tillhörande dessa föreskrifter - får åtgärder inte vidtas som medför ingrepp i befintlig planlösning eller fast inredning.

1985-01 52000

Postadress
651 86 KARLSTAD

Besöksadress
 Växnäsgratan 5-7
 Malm Morgsgatan 4-6
 Norra Klaragatan 4

Telefon
Växel 054 - 19 71 00
Direktval 054 - 19 7.....

Telex
66198
LSTVARM S

Postgiro
3 51 87-4



4. Byggnaden skall ägnas för dess bestånd erforderligt löpande underhåll. Underhållsåtgärder som berör byggnadens exteriör liksom underhåll av äldre fast inredning skall utföras på sådant sätt att det kulturhistoriska värdet inte minskar. Råd och anvisningar i dessa frågor lämnas av länsstyrelsen.


Om ändring av byggnadsminne i strid mot skyddsföreskrifterna finnes nödvändig för att byggnaden skall vara till nytta eller sådan ändring eljest kan anses påkallad av särskilda skäl; kan länsstyrelsen enligt 3 § lagen om byggnadsminnen meddela tillstånd därtill.

Enligt 14 § nämnda lag länder detta beslut till efterrättelse utan hinder av förd klagan.

Besvärshänvisning, se bilaga (Formulär 1).

Beslut i ärendet har fattats av länsstyrelsens styrelse. I styrelsens beslut har deltagit landshövdingen jämte ledamöterna Kristina Andersson, Roland Arnesson, Sten Fogde, Stig Gustafsson, Sune Johansson, Bertil Jonasson, Sven Junzell, Helmer Karlsson, Göthe Knutson, Gullan Lindblad och Eric Persson samt suppleanterna Lennart Gidlund och Elsa Norbäck.


I den slutliga handläggningen har deltagit länsantikvarien Hillgren, föredragande, samt länsrådet Beckman, länsassessorn Lingman, juridiska enheten, länsarkitekten Andersson, planerheten även om överlantmätaren Magnusson, lantmäterienheten.

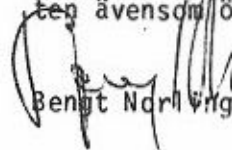
Bengt Nordling


Anders Hillgren

Bilagor:

- Beskrivning av byggnadsminnet
- Avdrag av plankarta, planritningar
- Besvärshänvisning

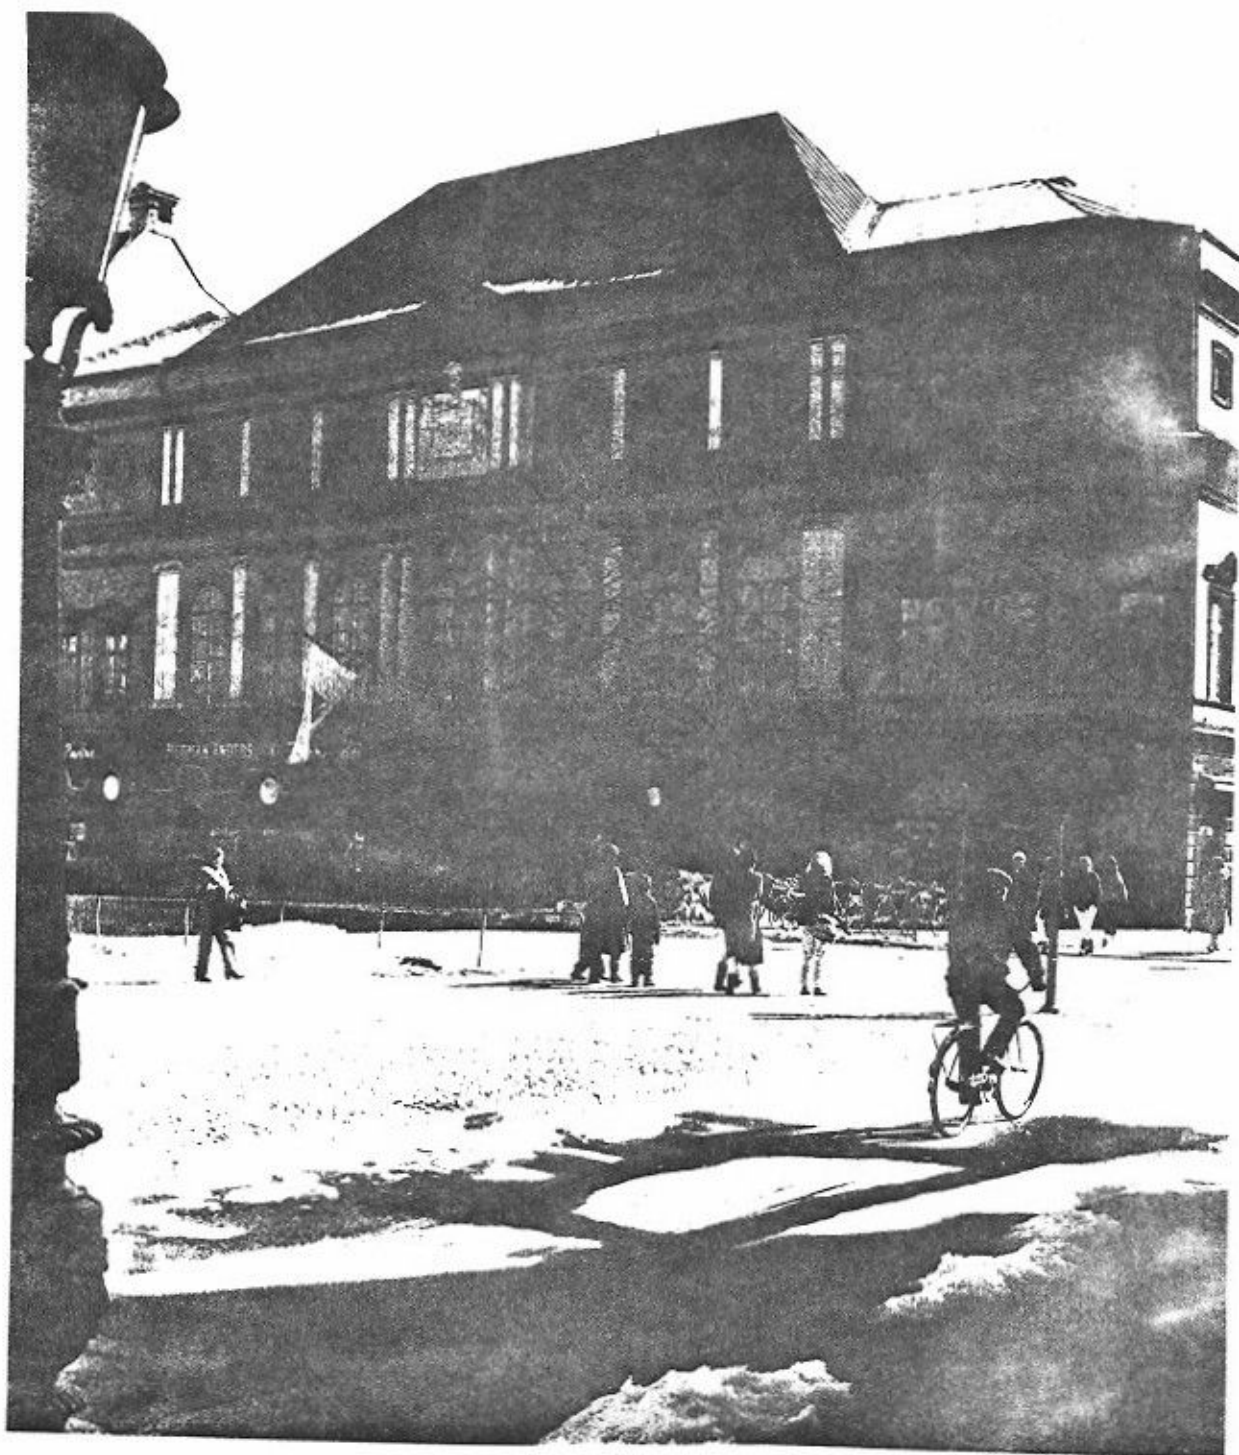

Frimurarelogen i Karlstad

11.392-593-85

Frimurarelogens byggnad vid Stora Torget stod färdig 1869 på platsen för det s k assembléhus som förstördes vid den sista och största stadsbranden 1865. Byggnaden, som präglas av klassicismens formspråk med rusticerad bottenvåning mot en i övrigt slätputsad kolonn- och risalitprydd huvudfasad, är uppförd efter ritnigar av arkitekten vid dåvarande överintendentämbetet J F Åbom (1817-1900) under medverkan av stadsbyggmästaren TH Högström varav Åbom också står bakom bl a gamla hospitalsbyggnaden i Frödingparken och Alsters Herrgård,



båda i Karlstad. Profilerade listverk, gesimser, avdelar fasadlivet i tre våningsplan. I byggnadens inre är loge- eller festsalen med angränsande förmak m m i nyantikt utförande av särskilt stort kultur- och samhällshistoriskt intresse, dels som den miljöbakgrund mot vilken Gustaf Frödings dikt "Balen", utspelas, dels som platsen för 1905 års fredliga uppgörelse och unionsupplösning med norrmännen. Tillsammans med det samtida Tingvallaläroverket, rådhuset och övriga byggnader i kv Mercurius som exponerar mot torget, bildar frimurarlogen även en från stadsbildsynpunkt tidsenlig och omistlig karlstadsmiljö från återuppbyggnaden efter branden 1865.

145318

BYGGNADSNÄMNDEN
INKOM 22 69
STADSARKITEKTKONTORET

BYGGNADSNÄMNDEN
INKOM 22 69
STADSARKITEKTKONTORET

183

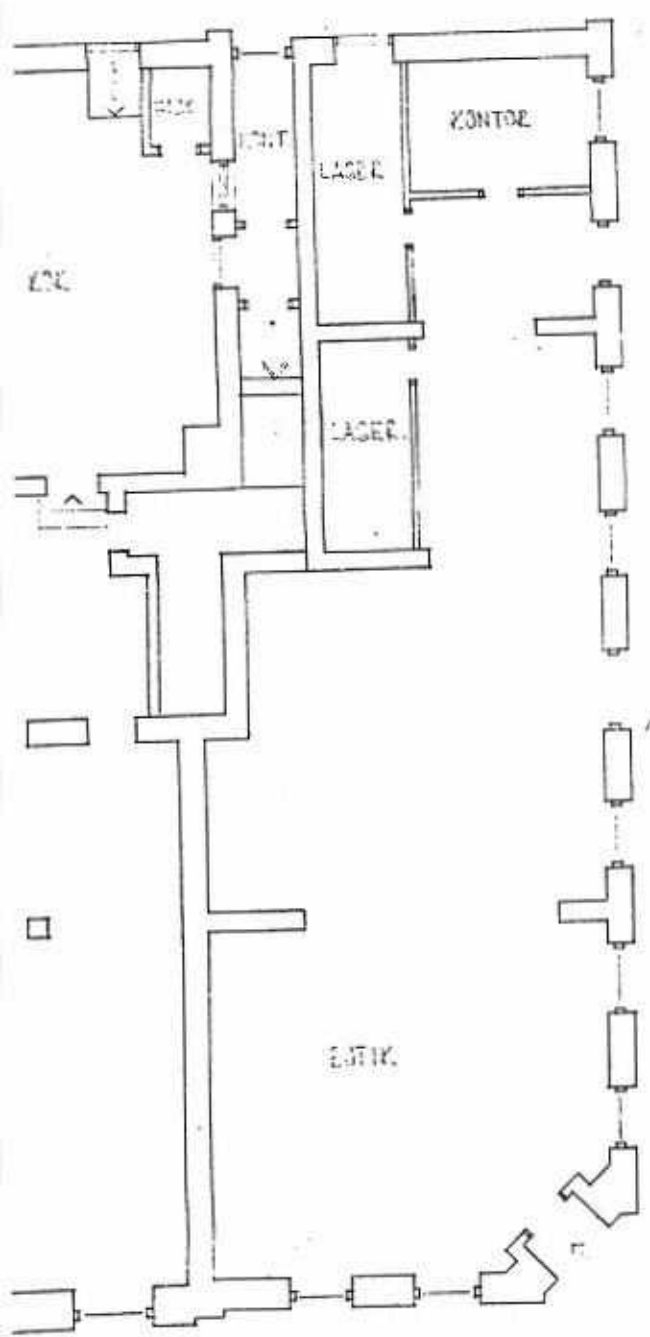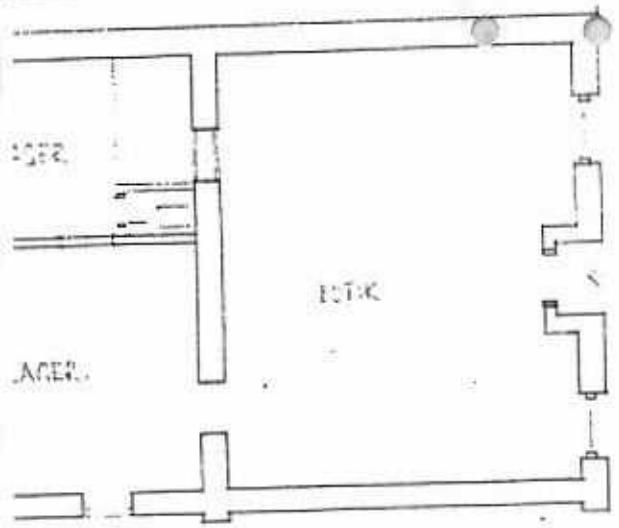

Byggnadslov beviljat av byggnadsnämnden
i Karlstad enligt denna ritning den
28 12 1969 S/S/; betygat,
I tjänsten:


Pegon Sund
Ingenjör-Funk 124

KV. MERKURIJUS 112+
KARLSTAD

Stenbjörn

KARLSTAD DEN 11.2

REV. 12.2.69

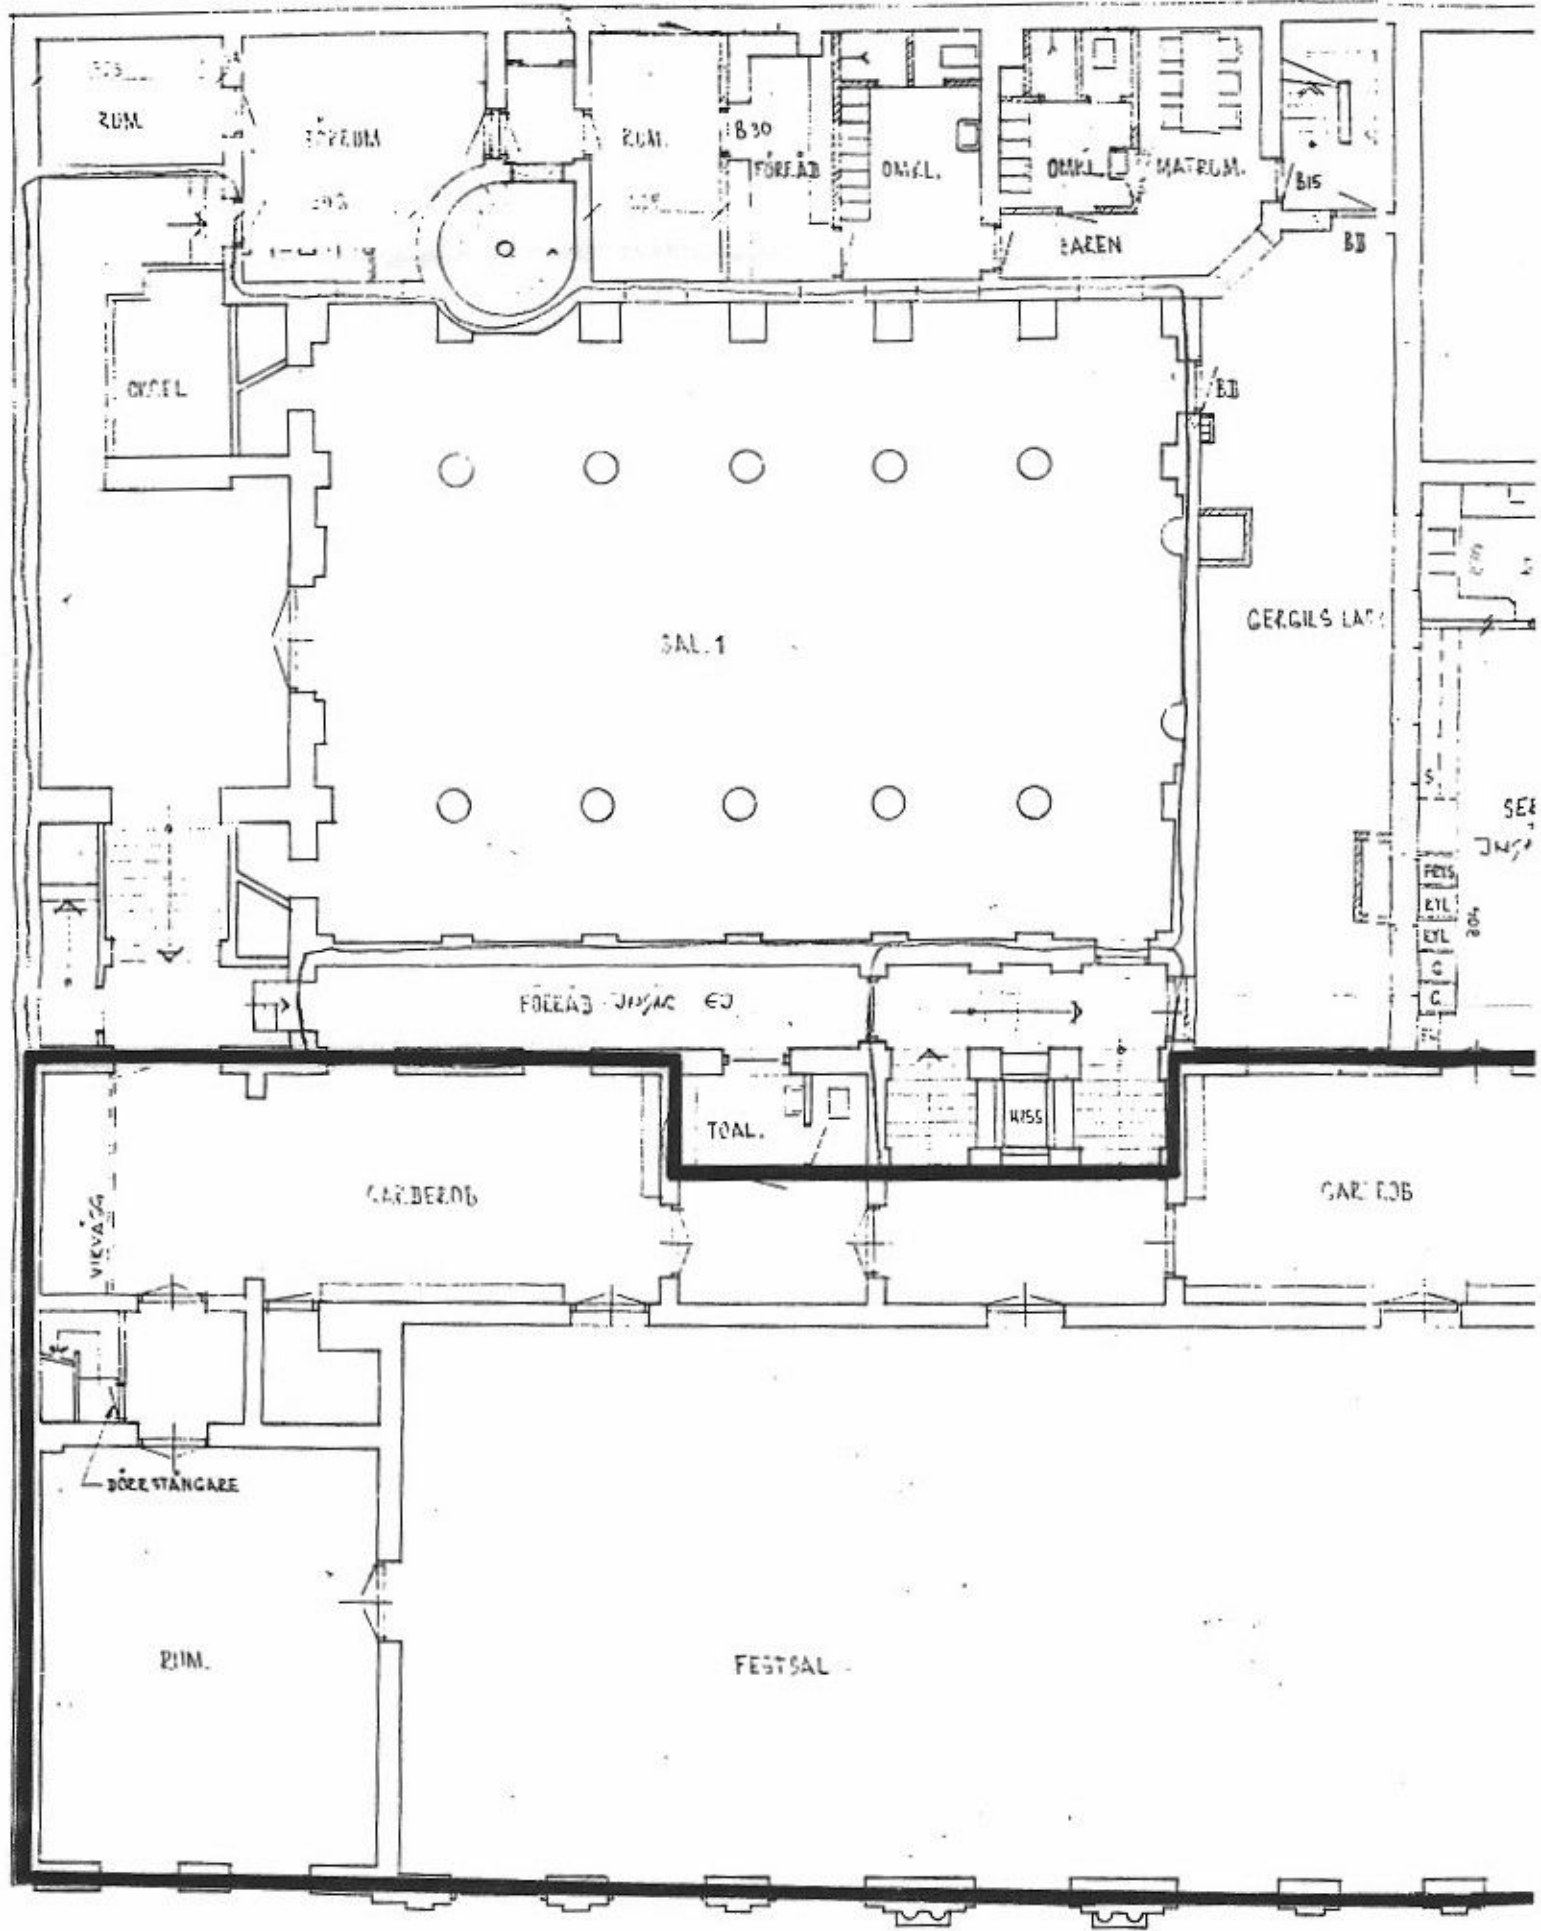


PLAN VÅN. 1TR. SK 100

145319

BYGGNADSNÄMNDEN
NRKOM 2 69
STADSARKITEKTKONTORET

183

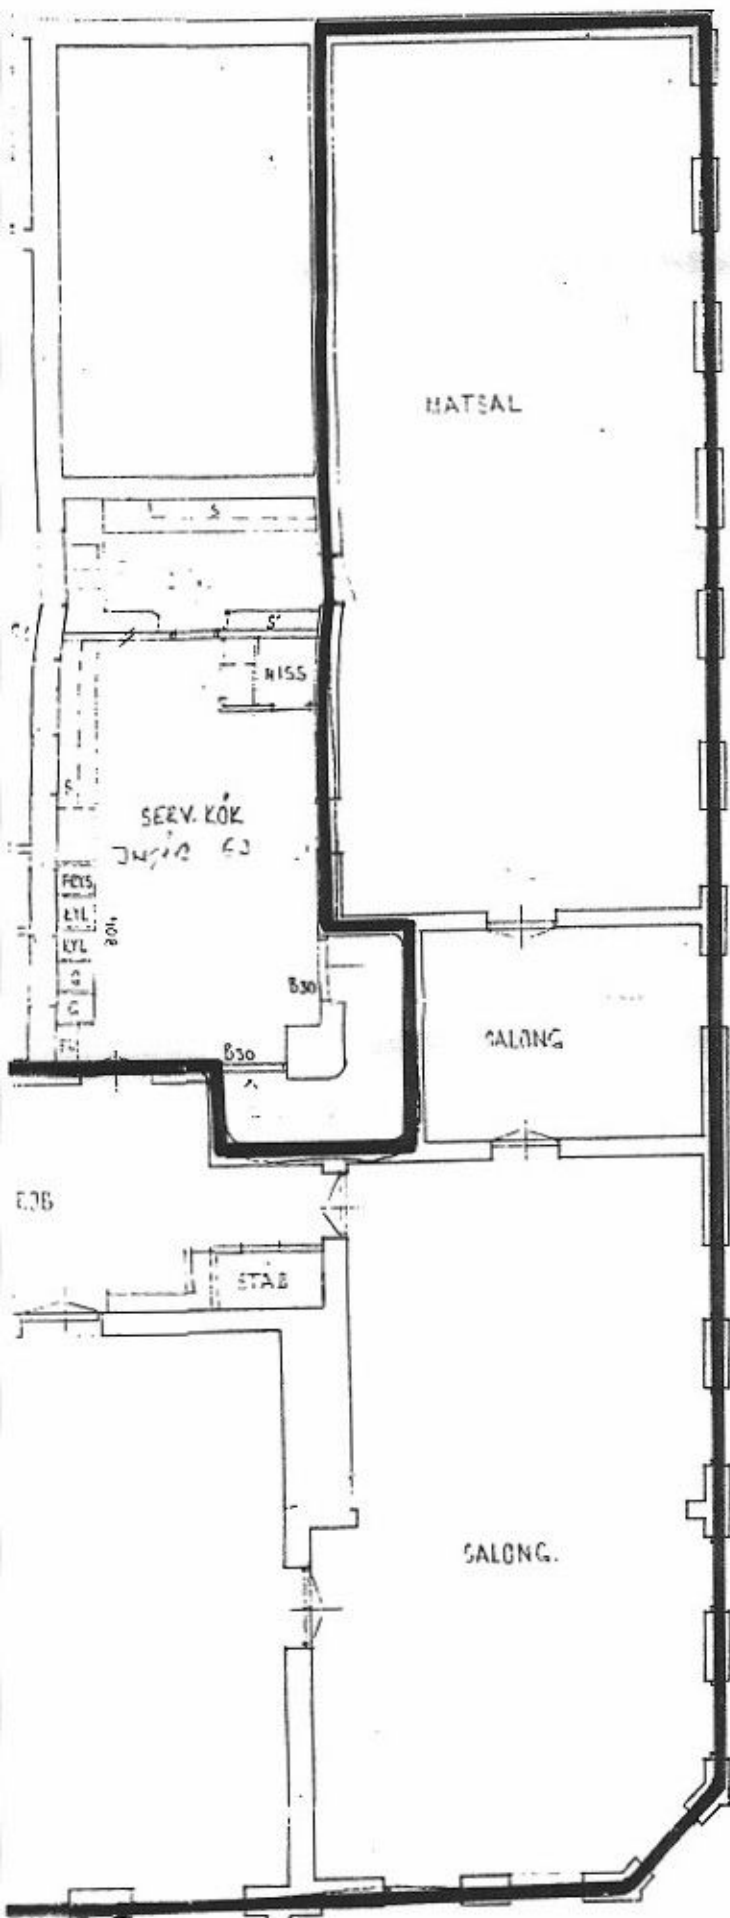

Byggnadslov beviljat av byggnadsnämnden
i Karlstad enligt denna ritning den
28/5 1969 8/167; betygat,
i tjänsten:

Ingmar Funck
Ingmar Funck 122

KV. MERKURIUS N^o 4
KARLSTAD

Al. J. ...

KARLSTAD DEN 17.1.63

REV. 15.2.69.

Karta o. p. Mercurius 700 m²
Skala 1:500

1512

