


ÖSTRA SJÖGATAN

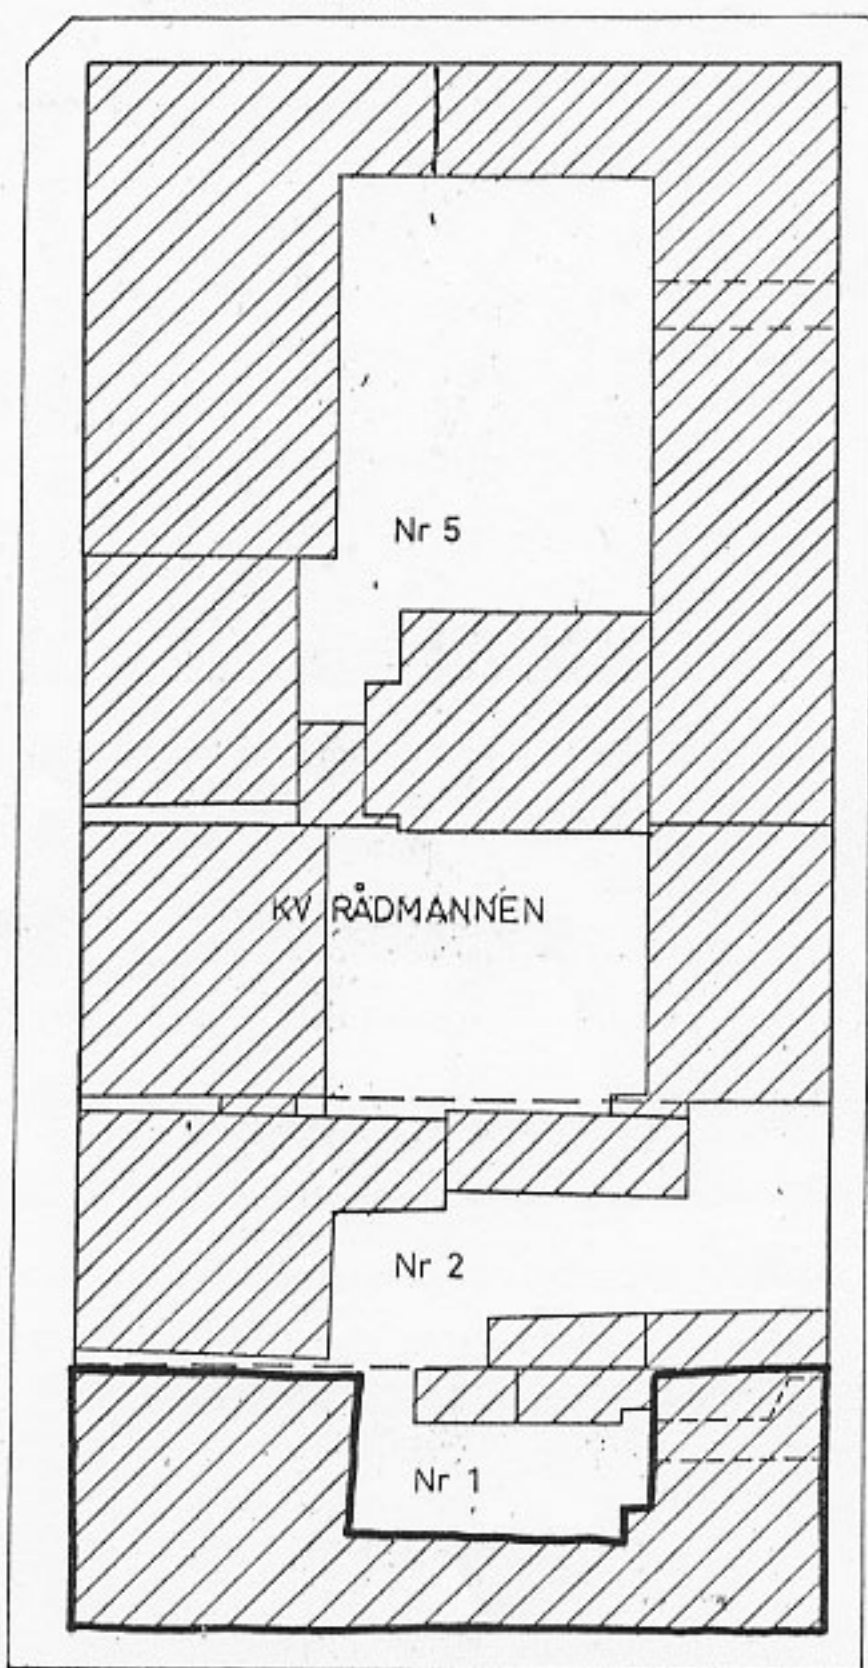

STORTORGET



SÖDRA LÅNGGATAN

VÄSTRA SJÖGATAN

KALMAR, Sm

KV RÅDMANNEN

SITUATIONSPLAN

SKALA 1:400

KOP A R 1973