



Datum	Dnr
1993-06-24	Ku93/1466, 1467,1468, 1469,1470, 1471,1472, 1473,1607, 1613/K

Riksantikvarieämbetet  
Box 5405  
114 84 STOCKHOLM

Fastställande av skyddsföreskrifter för vissa  
statliga byggnadsminnen i Uppsala kommun och län

(199, 200, 205, 206, 207, 208, 209, 210, 211,  
577/93)

Nedan förtecknade byggnader är statliga byggnads-  
minnen enligt skilda regeringsbeslut.

Riksantikvarieämbetet har anhållit att regeringen  
fastställer av ämbetet föreslagna skyddsföreskrifter  
för byggnadsminnena, samt i vissa fall fattar beslut  
om utvidgning av byggnadsminnena.

Byggnadsstyrelsen har yttrat sig över förslagen.

Regeringen fastställer de avgränsningar och skydds-  
föreskrifter för de nedan förtecknade statliga bygg-  
nadsminnena som framgår av bilagor.

Byggnad/fastighet	Bil.
Linnés Hammarby, Hammarby 5:1, Danmarks socken (Regeringsbeslut 25.1.1935)	1
Universitetshuset med Universitets- parken, Gustavianum och Ekermanska huset, Fjärdingen 1:9 (Regeringsbeslut 25.1.1935)	2

Postadress  
103 33 STOCKHOLM

Gatuadress  
Jakobsgatan 26

Telefon  
08 - 763 10 00

Telex  
11461 LOENDEP S

Telefax  
08 - 21 68 13

Carolina Rediviva, Kåbo 15:1 (Regeringsbeslut 25.1.1935)	3
Institutionsbyggnaderna i kv Munken 11, Fjärdingen 30:3 (Regeringsbeslut 12.4.1946)	4
Linneträdgården, Dragarbrunn 4:7, (f.d. kv Örtedalen 7) (Regeringsbeslut 25.1.1935)	5
Dekanhuset (Oden), Fjärdingen 24:1 (Regeringsbeslut 25.1.1935)	6
Konsistoriehuset, Domkyrkoplan 7, Fjärdingen 22:1 (Regeringsbeslut 25.1.1935)	7
Botaniska trädgården, (inkl Linnéanum, f.d. prefektbostad och förråd), Kåbo 25:1 (Regeringsbeslut 25.1.1935)	8
Observatoriet med parken och övriga byggnader, Luthagen 62:4 (Regeringsbeslut 25.1.1935)	9
Lägenheten Lugnet, Kåbo 5:1, kv Blåsenhus (Regeringsbeslut 25.1.1935)	10

På regeringens vägnar

*Birgit Friggebo*  
Birgit Friggebo

*Maria Malmlof*  
Maria Malmlof

Kopia till

Finansdepartementet  
Byggnadsstyrelsen  
Länsstyrelsen i Uppsala län  
Stiftelsen Upplandsmuseet

## Bilaga 10


Skyddsföreskrifter för Lägenheten Lugnet,  
Kåbo 5:1, Uppsala kommun och län

1. De på bifogade situationsplan med nr 5 och 6 markerade byggnaderna får inte rivas eller till sitt yttre byggas om eller på annat sätt förändras. ./.
2. Inne i huvudbyggnaden (nr 5) får ingrepp inte göras i stomme, ursprunglig rumsindelning eller äldre fast inredning, såsom kakelugnar, spisar m.m.
3. Byggnaderna skall underhållas så att de inte förfaller. Vård- och underhållsarbeten skall utföras med traditionella material, färger och metoder på ett sådant sätt att byggnadernas kulturhistoriska värde inte minskar.
5. Det på situationsplanen med särskild linje avgränsade skyddsområdet får inte ytterligare bebyggas. Inom skyddsområdet får inte heller sådana åtgärder vidtas med mark och vegetation att miljöns utseende och karaktär förvanskas.

Om det av särskilda skäl är nödvändigt att ändra byggnadsminnet i strid med skyddsföreskrifterna skall ansökan om tillstånd enligt 6-7 §§ förordningen (1988:1229) om statliga byggnadsminnen m.m. lämnas in till Riksantikvarieämbetet.

Om byggnaderna övergår i enskild ägo skall sådan ansökan i stället lämnas in till länsstyrelsen.

- 1 FÖRLÄGGINGSBYGGNAD
- 2 FÖRRÅD
- 3 ADMINISTRATION
- 4 PERSONALBYGGNAD
- 6 LILLA LUGNET
- 5 VILLA LUGNET

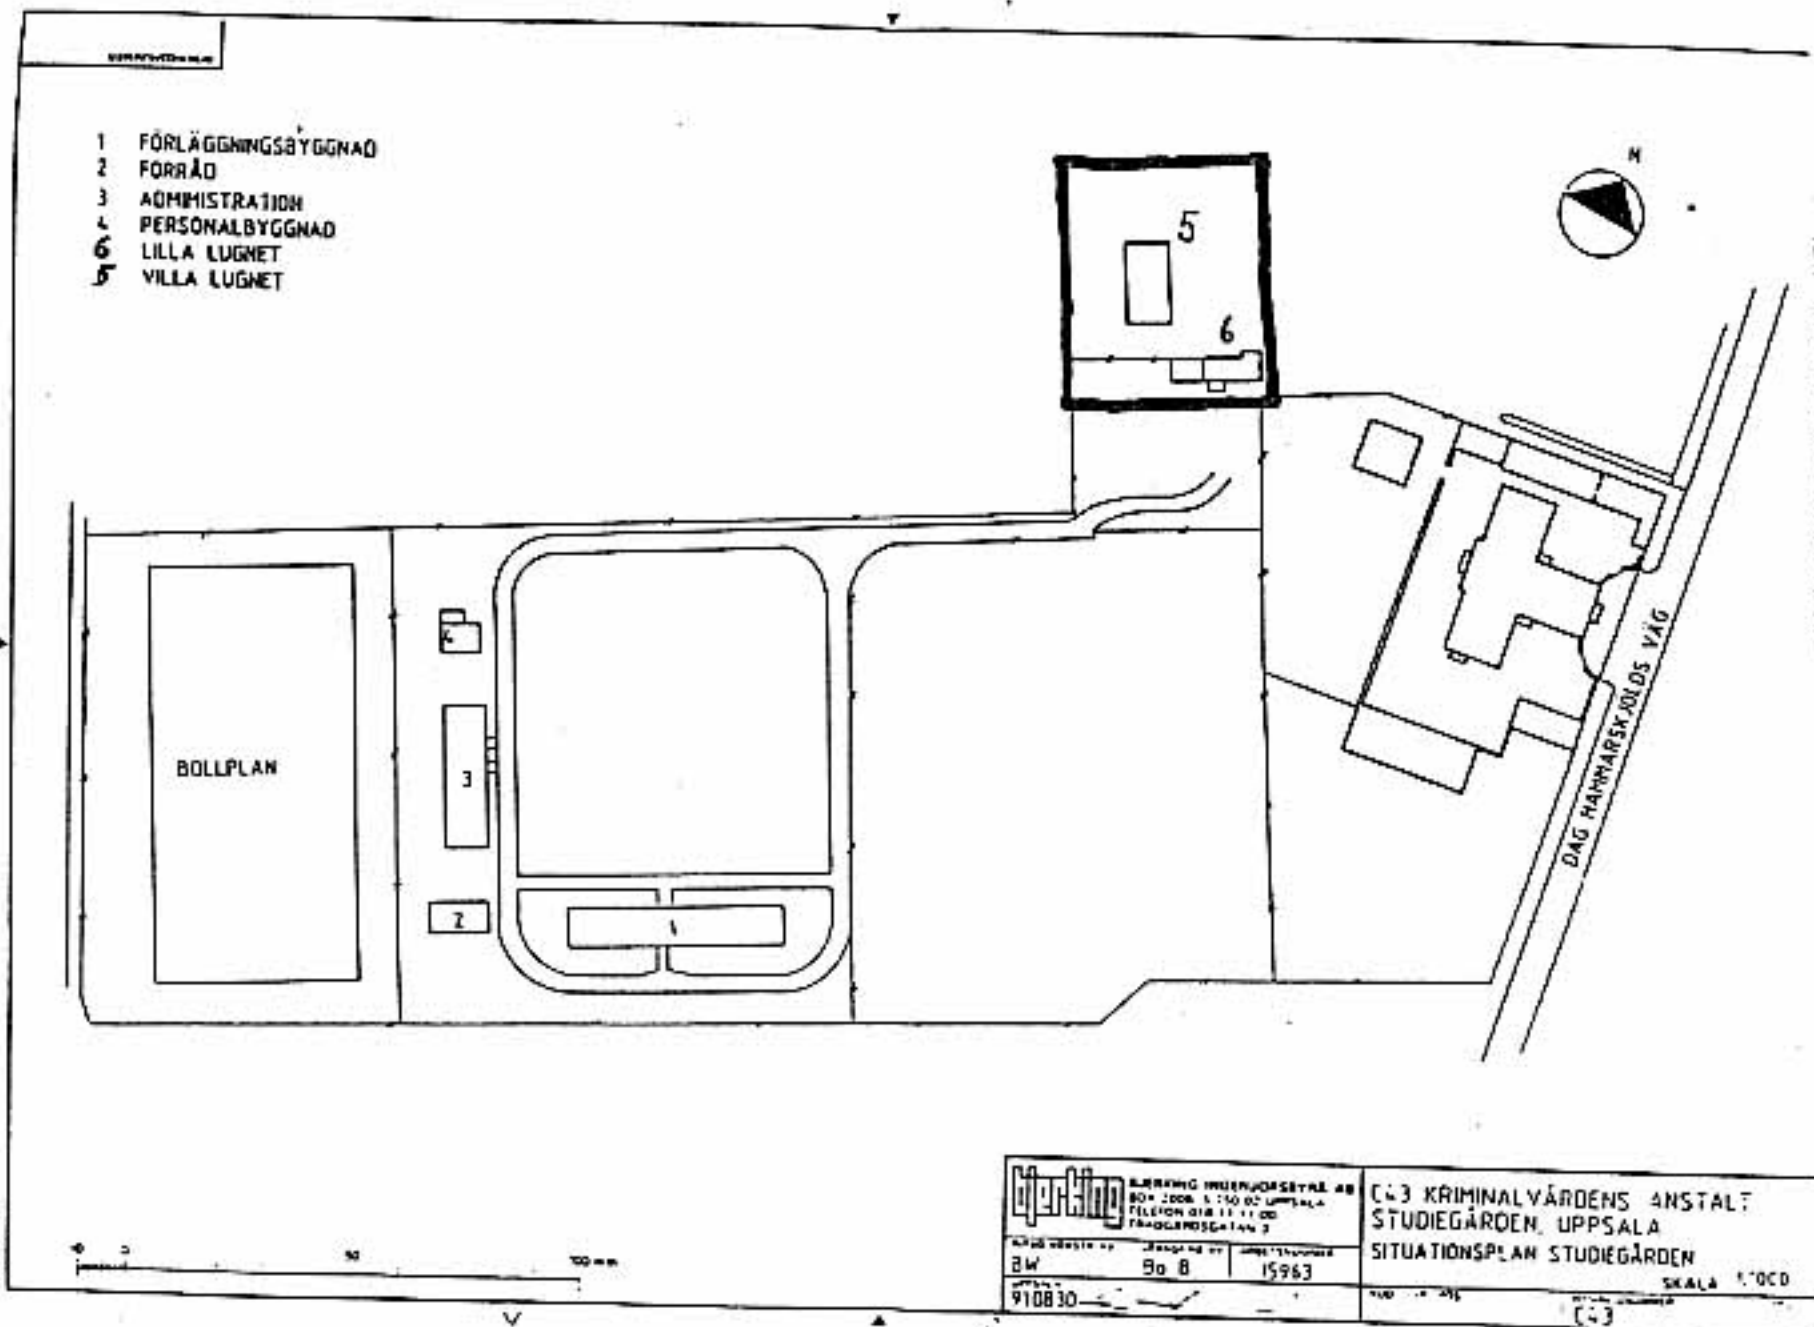

BOLLPLAN

DAG HANMARSKOLODS VÄG

		ARKITEKT FÖRSTÄMPEL BO + JOON S. 170 00 UPPSALA TELEFON 018 11 11 00 FAX 018 11 11 00	C43 KRIMINALVÅRDENS ANSTALT STUDIEGÅRDEN, UPPSALA SITUATIONSPLAN STUDIEGÅRDEN SKALA 1:1000
ARK. BESTÄLLD AV BW	DRAGNING NR 80 8	ÅRS/TITEL 1983	1:1000
910830			1:1000

KONTROLLSÄK