

Förklaring att Lägenheten Lugnet inom fastigheten Kåbo 5:1, Uppsala stad och kommun övergått till byggnadsminne enligt lagen (1988:950) om kulturminnen m.m.

BESLUT

Länsstyrelsen förklarar med stöd av 3 kap 7 § lagen (1988:950) om kulturminnen m.m. att Lägenheten Lugnet inom fastigheten Kåbo 5:1, Uppsala stad och kommun övergått till att bli byggnadsminne enligt 3 kapitlet nämnda lag.

Länsstyrelsen fastställer med stöd av 3 kap 2 § lagen (1988:950) om kulturminnen m.m. följande skyddsföreskrifter:

1. De på bifogade situationsplan med nr 5 och 6 markerade byggnaderna får inte rivas eller till sitt yttre byggas om eller på annat sätt förändras .
2. Inne i huvudbyggnaden (nr 5) får ingrepp inte göras i stomme, ursprunglig rumsindelning eller äldre fast inredning, såsom kakelugnar, pisar m.m.
3. Byggnaderna skall underhållas så att de inte förfaller. Vård- och underhållsarbeten skall utföras med traditionella material, färger och metoder på ett sådant sätt att byggnadernas kulturhistoriska värden inte minskar.
4. Det på situationsplanen med särskild linje avgränsade skyddsområdet får inte ytterligare bebyggas. Inom skyddsområdet får inte heller sådana åtgärder vidtas med mark och vegetation att miljöns utseende och karaktär förvanskas.

Om det av särskilda skäl är nödvändigt att ändra byggnadsminnet i strid med skyddsföreskrifterna, får Länsstyrelsen lämna tillstånd härtill enligt 3 kap 14 § lagen (1988:950) om kulturminnen m.m.

Redogörelse för ärendet

Huvudbyggnaden, även kallad Drottning Kristinas jaktstuga, är av karolinsk typ och uppförd under 1700-talets förra hälft. Den övergick år 1922 från landshövdingen till fångvårdsstyrelsen och blev bostad för fängelsedirektören vid det intilliggande länsfängelset.

1995-03-06

221-1630-95


Lägenheten Lugnet utgör sedan år 1935 statligt byggnadsminne. Enligt regeringsbeslut den 24 juni 1993 fastställdes de av Riksantikvarieämbetet utarbetade skyddsföreskrifterna.

Enligt avtal mellan Svenska Staten och Byggnadsstyrelsen övergick byggnaderna 1995-01-01 med full äganderätt till Akademiska hus AB.


Enligt 3 kap 1 § lagen (1988:950) om kulturminnen m.m. skall ett statligt byggnadsminne som övergår till annan ägare än staten därmed utgöra byggnadsminne enligt denna lag.

Detta beslut kan inte överklagas.

I den slutliga handläggningen av detta ärende har deltagit länsantikvarie Eklund, beslutande, länsassessor Gustafsson och förste antikvarie Karlsson, föredragande.

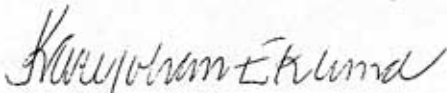

Karl Johan Eklund

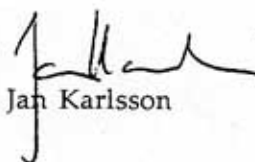

Jan Karlsson

Bilaga:

Situationsplan


Sändlista:

- Riksantikvarieämbetet
- Landsantikvarien/länsmuseet
- Inskrivningsmyndigheten vid Uppsala tingsrätt
- Fastighetsbildningsmyndigheten
- Uppsala kommun/kulturförvaltningen
- Uppsala kommun/stadsbyggnadskontoret
- Akademiska hus AB, Uppsala
- byggnadsminnesregistret
- planenheten

95-03-06... dnr 221.-16.30.-...25

03/10/1970

- 1 FÖRLÄGGNINGSBYGGNAD
- 2 FÖRRÅD
- 3 ADMINISTRATION
- 4 PERSONALBYGGNAD
- 6 LILLA LUGNET
- 5 VILLA LUGNET

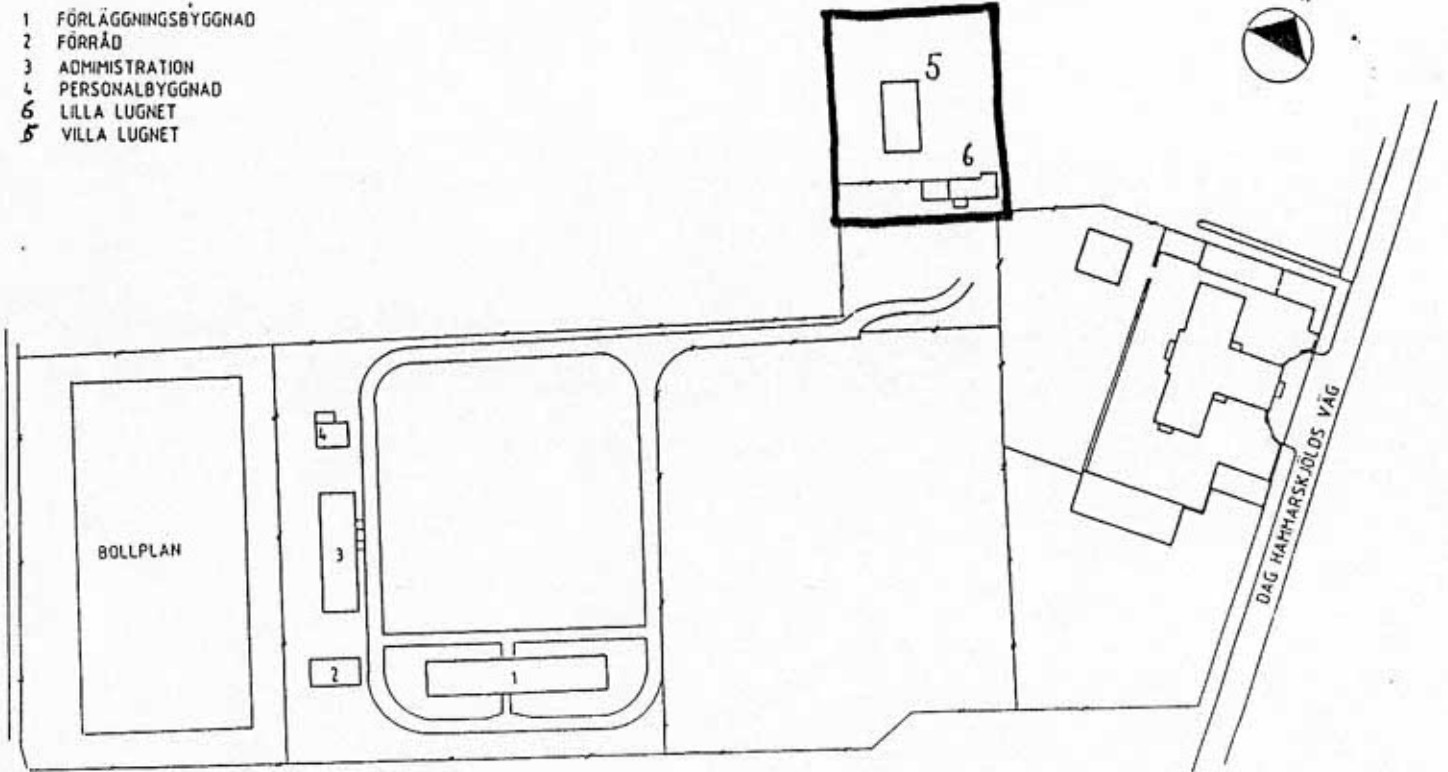

	ÖJVIND INGENJÖRSBYRÅ AB BOX 1004 S-750 02 UPPSALA TELEFON 018 11 11 00 TRÅDGÅRSGATAN 3	C-3 KRIMINALVÅRDENS ANSTALT STUDIEGÅRDEN, UPPSALA SITUATIONSPLAN STUDIEGÅRDEN
	BYGGNADSTYP: Bw B 910830	AREAL: 15963 SKALA: 1:1000