

*Dom kb. Thels* A.T.A. *Västerås Vsm kb*

LÄNSSTYRELSEN  
Västmanlands län

**FÖR KÄNNEDOM**

1984-07-10

Länsantikvarie  
H Simonsson

Ankom d. *11/7* 19*84*  
Riksantikvarieämbetet  
Statens Historiska Museer



Västerås kommun  
Stadsbyggnadskontoret  
721 87 VÄSTERÅS

Ang justering av gräns för skyddsområde för byggnadsminne å fastigheten Jarl 2, Västerås kommun

I samband med ändring av stadsplan för kvarteret Jakob m m har förslag lagts fram om uppförande av byggnad inom skyddsområde för byggnadsminne på fastigheten Jarl 2. Domprostgården förklarades av länsstyrelsen för byggnadsminne den 16 september 1981. Till byggnadsminnet hör även park och trädgård.

Den nu föreslagna justeringen innebär att skyddsområdets västra gräns flyttas mot öster till den västra gaveln på den till byggnadsminnet hörande timrade boden.

Länsstyrelsen finner i likhet med riksantikvarieämbetet (i yttrande 1984-03-20 över förslag till ändring av stpl för kv Jakob m m) att uppförandet av de två föreslagna byggnaderna och en justering av skyddsområdets gränser inte menligt inverkar på domprostgårdens kulturhistoriska värde.

Länsstyrelsen meddelar härmed tillstånd enligt 3 § lag den 9 december 1960 om byggnadsminne till justering av gräns för skyddsområdet kring Domprostgården i enlighet med röd streckad linje på bifogade situationsplan i skala 1:400.

*[Signature]*  
Henry Simonsson


*V*  
*84.09.10*  
*19.84.09.10*  
lista nr *Lopia Db om*  
*Lb. Anmält*  
*a. a. / SB*

Kopia till

riksantikvarieämbetet, byggnadssekt  
läns museet  
kyrkoförvaltningen, fastighetsförvaltningen, Slottsgatan 6,  
722 11 VÄSTERÅS

/SB

SITUATIONSPLAN  
VÄSTERÅS  
DOMPROSTGÅRDEN  
Kv. JARL 2

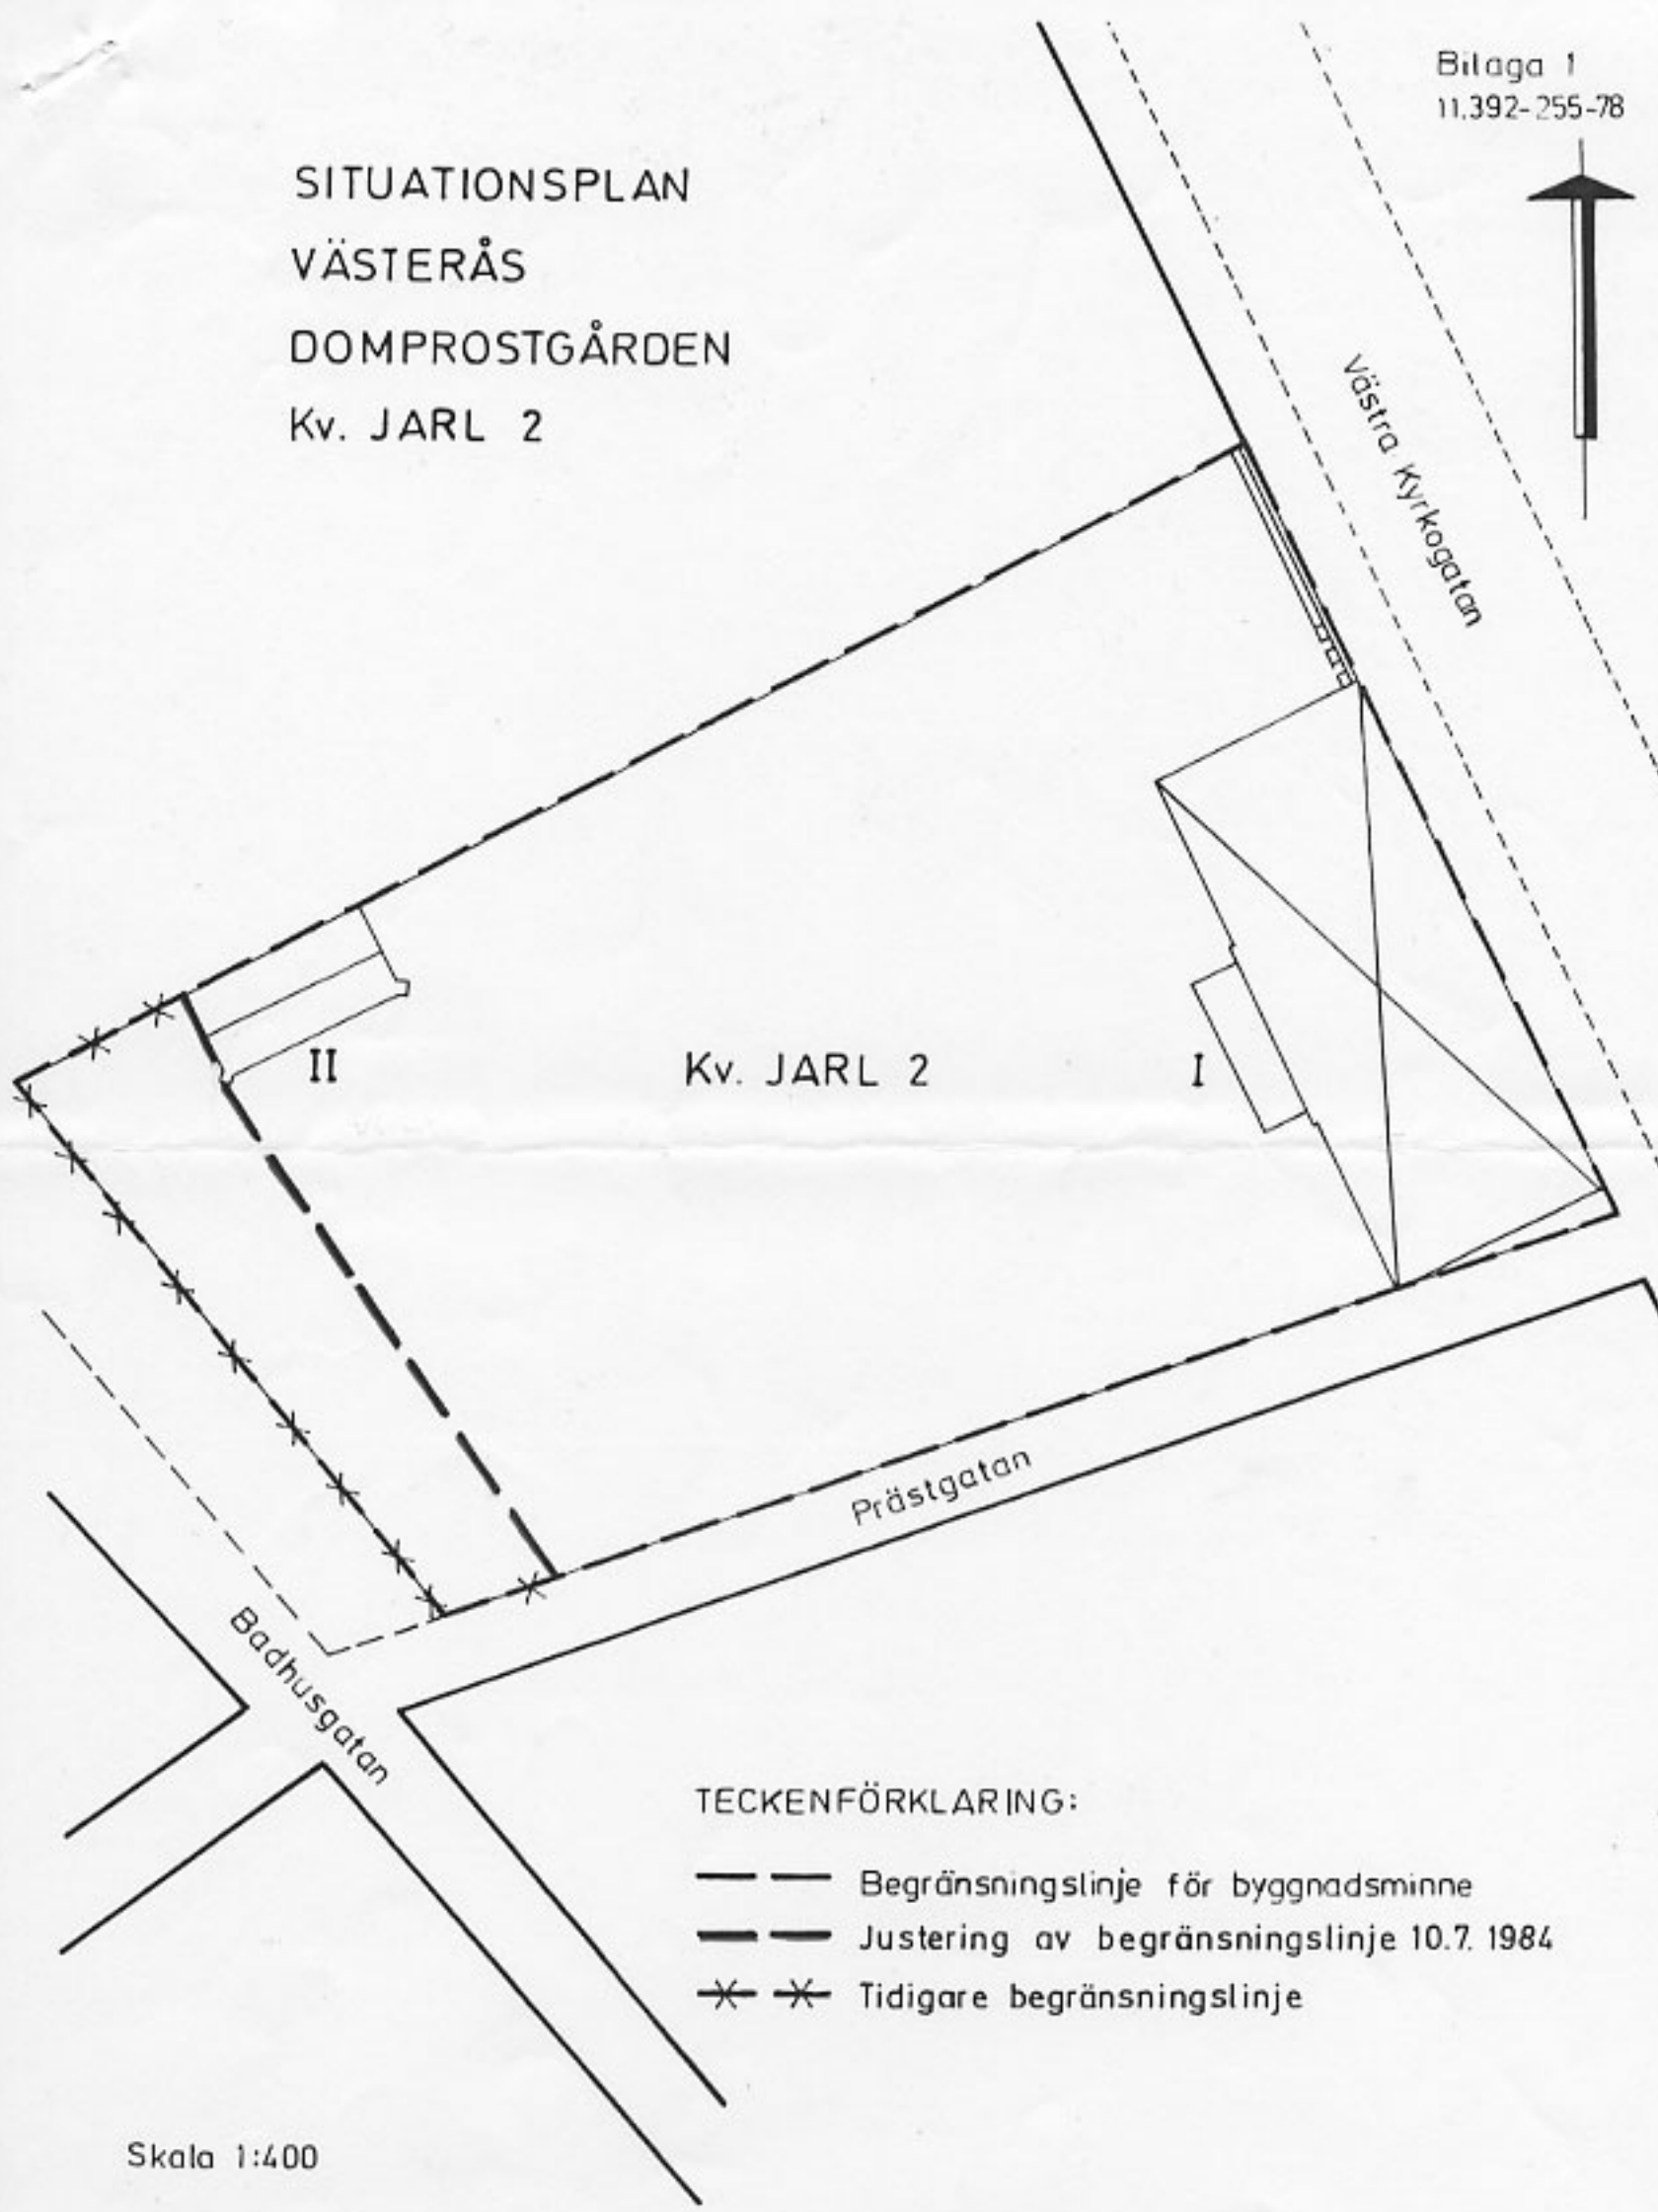

TECKENFÖRKLARING:

- — Begränsningslinje för byggnadsminne
- — Justering av begränsningslinje 10.7.1984
- \* \* Tidigare begränsningslinje

Skala 1:400