


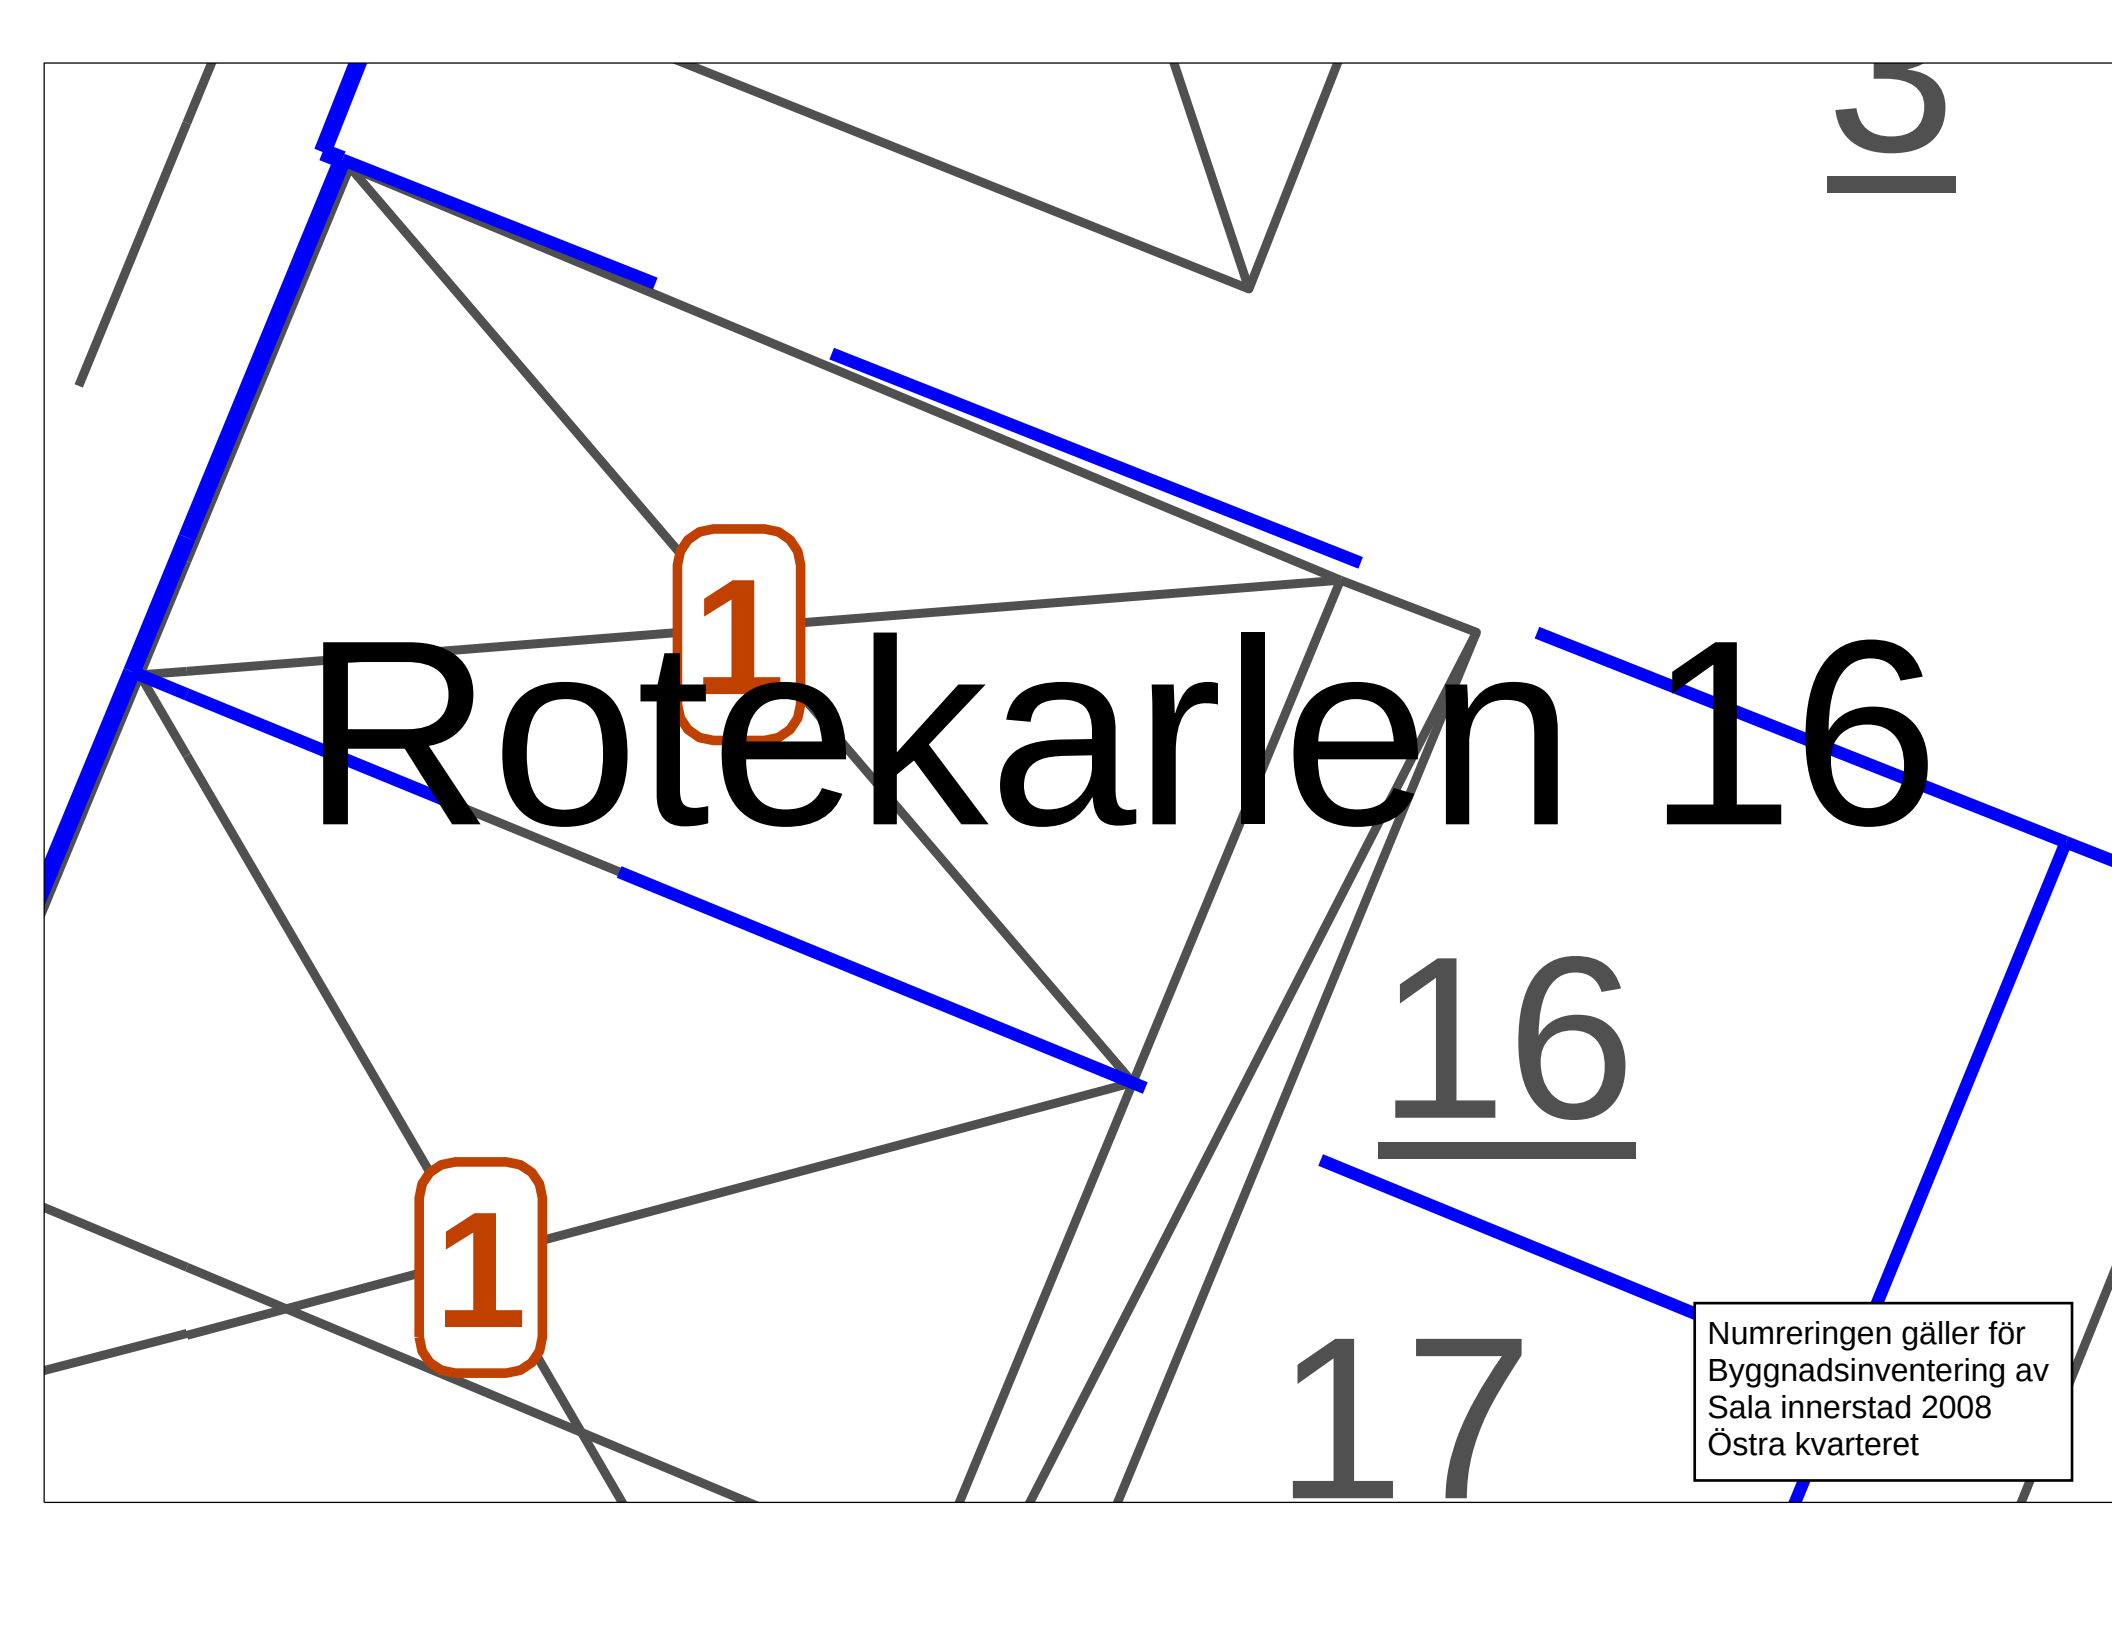

Rrotekarlen 16

16

17

Numreringen gäller för
Byggnadsinventering av
Sala innerstad 2008
Östra kvarteret