


Bokaren 10

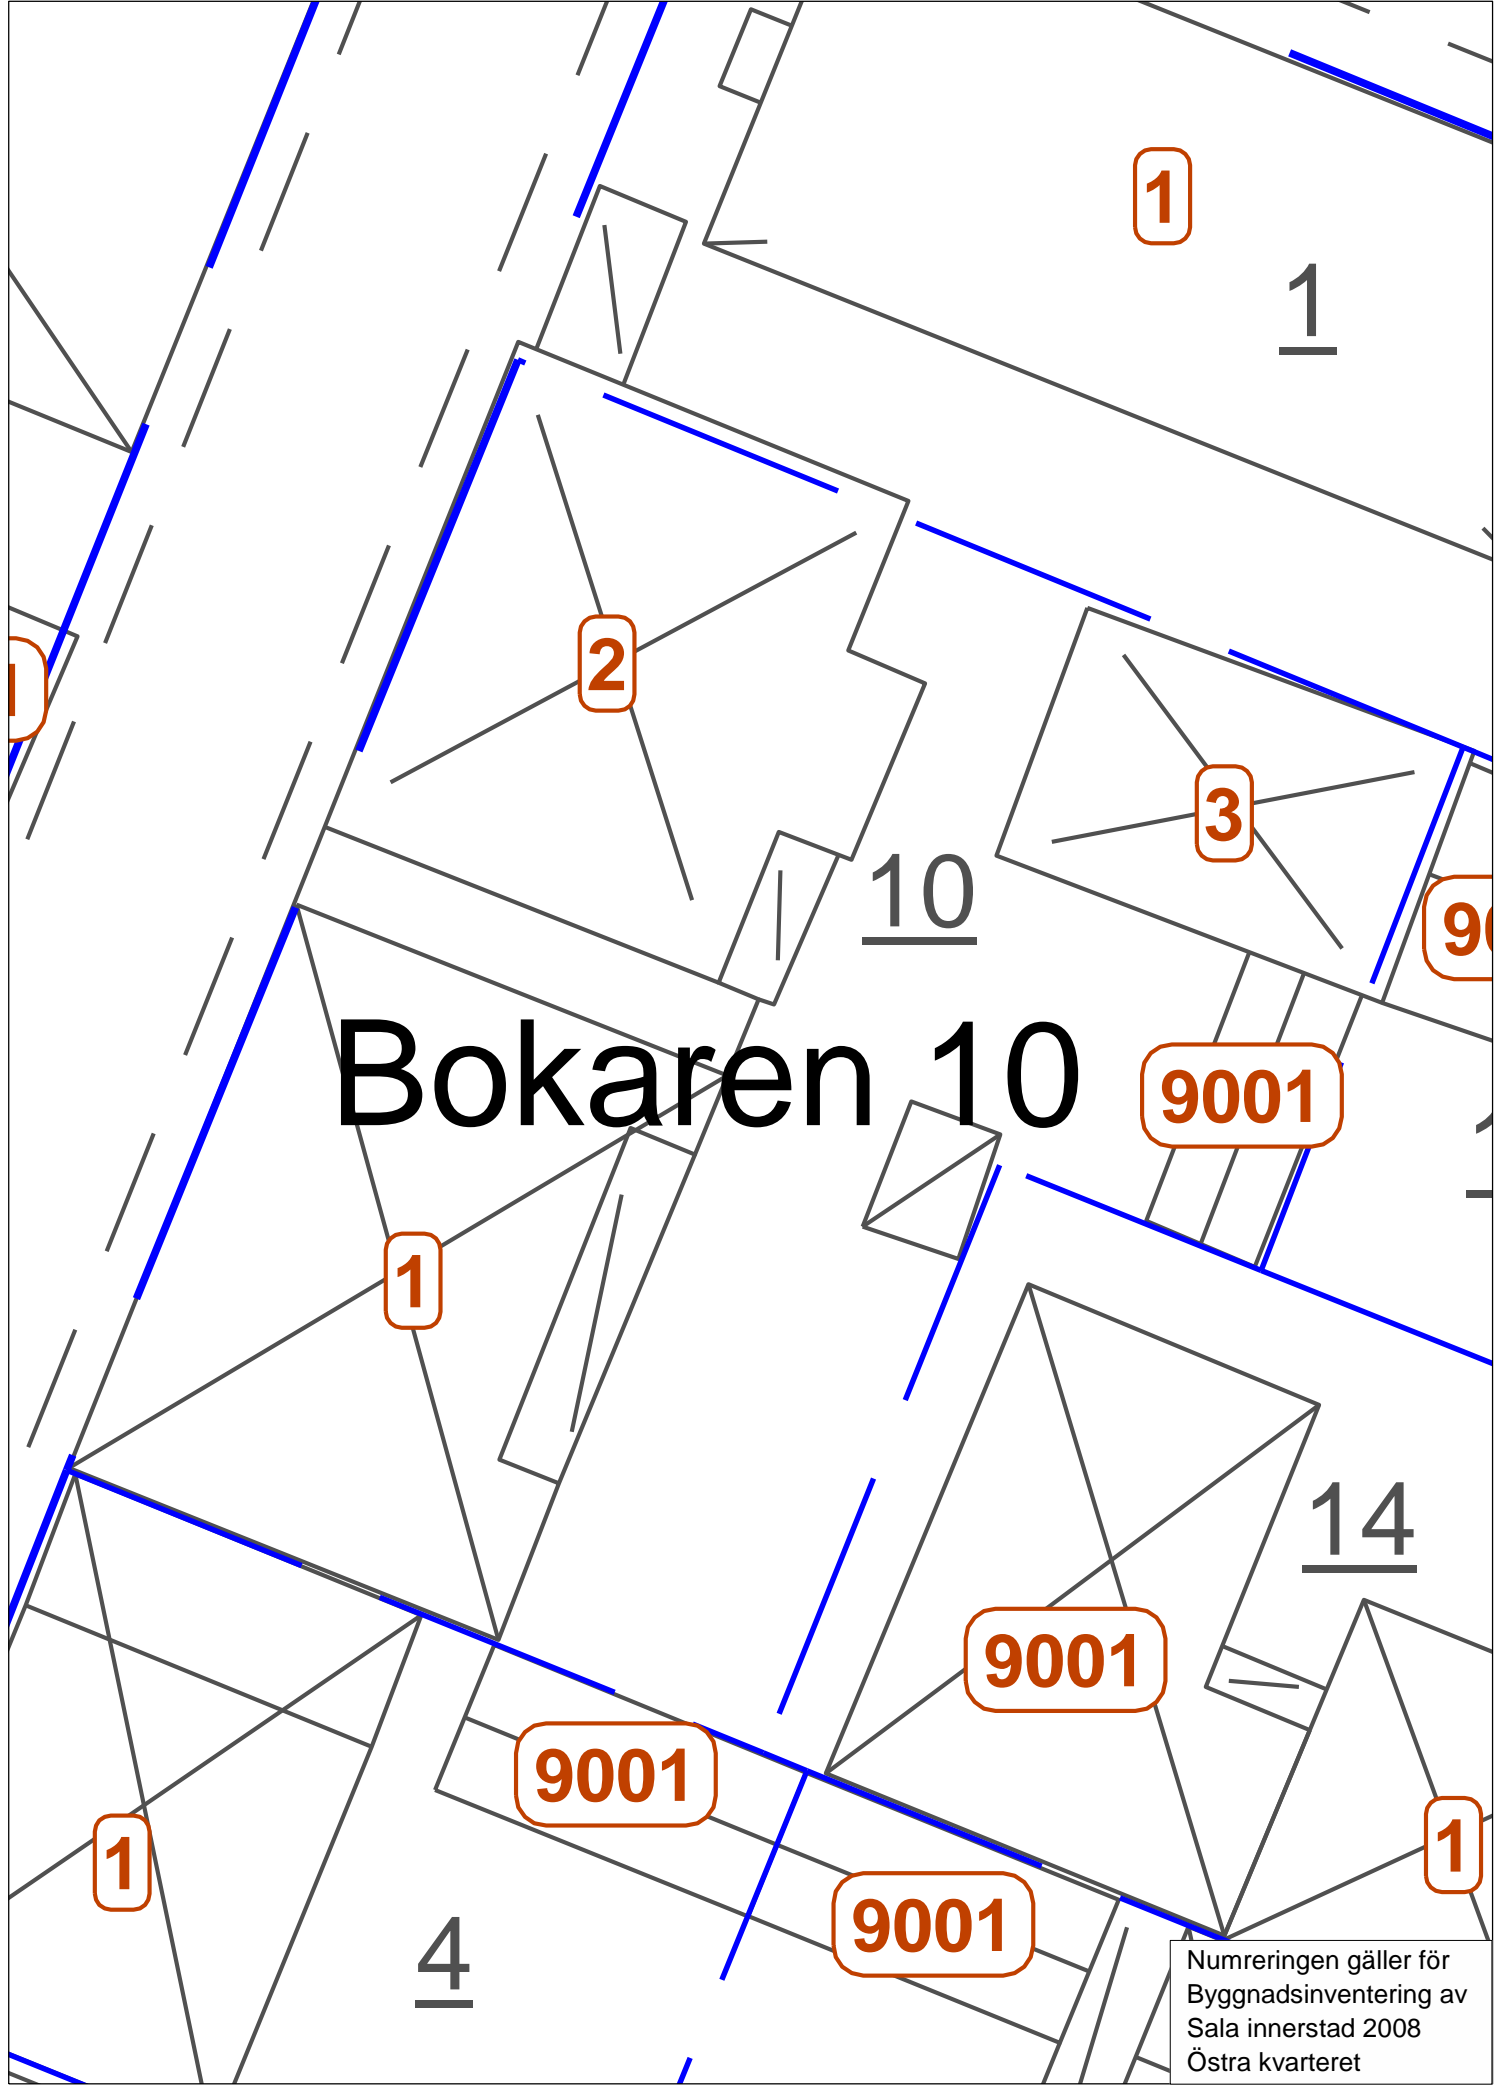

Numreringen gäller för
Byggnadsinventering av
Sala innerstad 2008
Östra kvarteret