


D.NR. 469
INR. 2/12 1957 III
BYGGNADSTILLSÄTTNINGEN I TRANÅS

Nybyggnad av Gravkapell
å Sömmens kyrkogård.

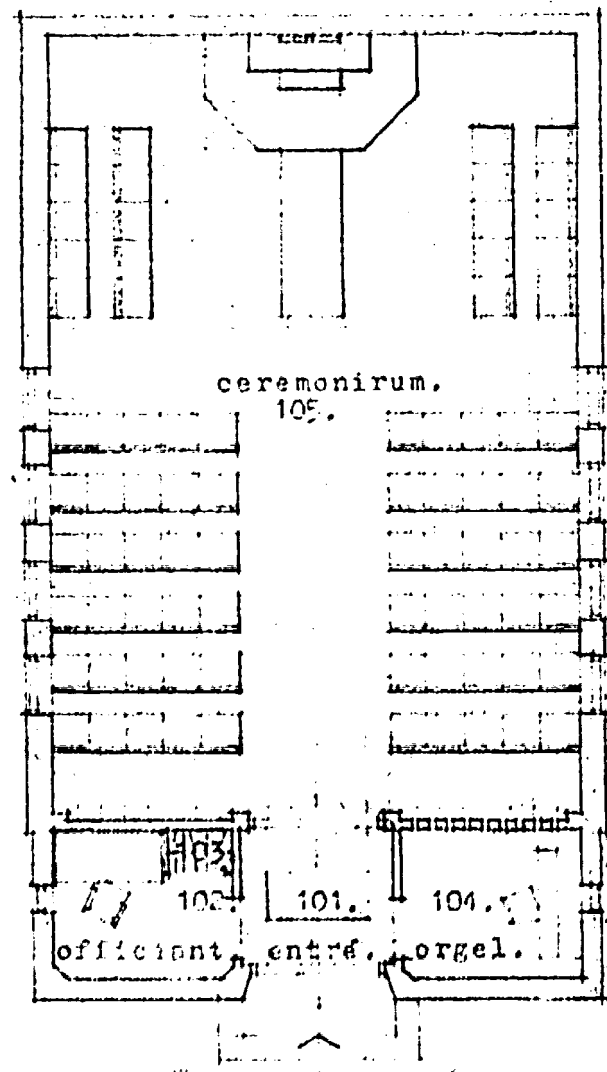

bottenplan.

JOHANNES DAHL ARKITEKTFIRMA
INNEHAVARE: ING. ERIK PERSSON TEL. 2132

TRANÅS DEN 13 / 6 19. 58. RITN. NR. 207:15...
SKALA 1:100. ÄNDR. DEN 15. 11. 58.
RITAD AV E. Persson. 20. 1. 59.
20 m.

