


1000
21110
8-12

• GÖTEBORGS • TULL • OCH • PÅCKHUS •
• OM • OCH • TILLBYGGNAD •

Mordeladen 36 Kv. Packhuset A/1

582889

Arkitekt: Erik L. Ekström
År: 1925
1925
Erik L. Ekström

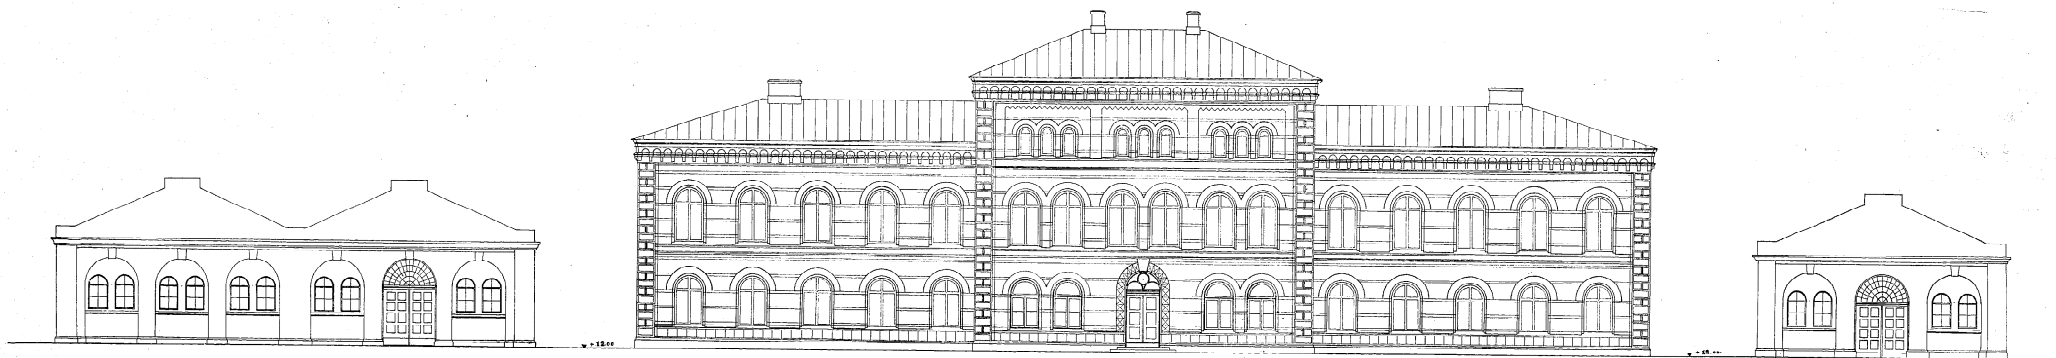

• FASAD • MOT • VÄSTER •



31.10.1925
• GÖTEBORG • DEN • 29 • IX • 1924 •
Willest Bengtson