

· GÖTEBORGS · TULL · OCH · PACKHUS ·
 · OM · OCH · TILLBYGGNAD ·

582883


Nord. leden 36 Kv. Packhuset 171

Prövat för Byråns stadsbyggnadsnämnd
 14/10 24.

1/8 1925

Berndtson

KOPPA
 21110
 2-12

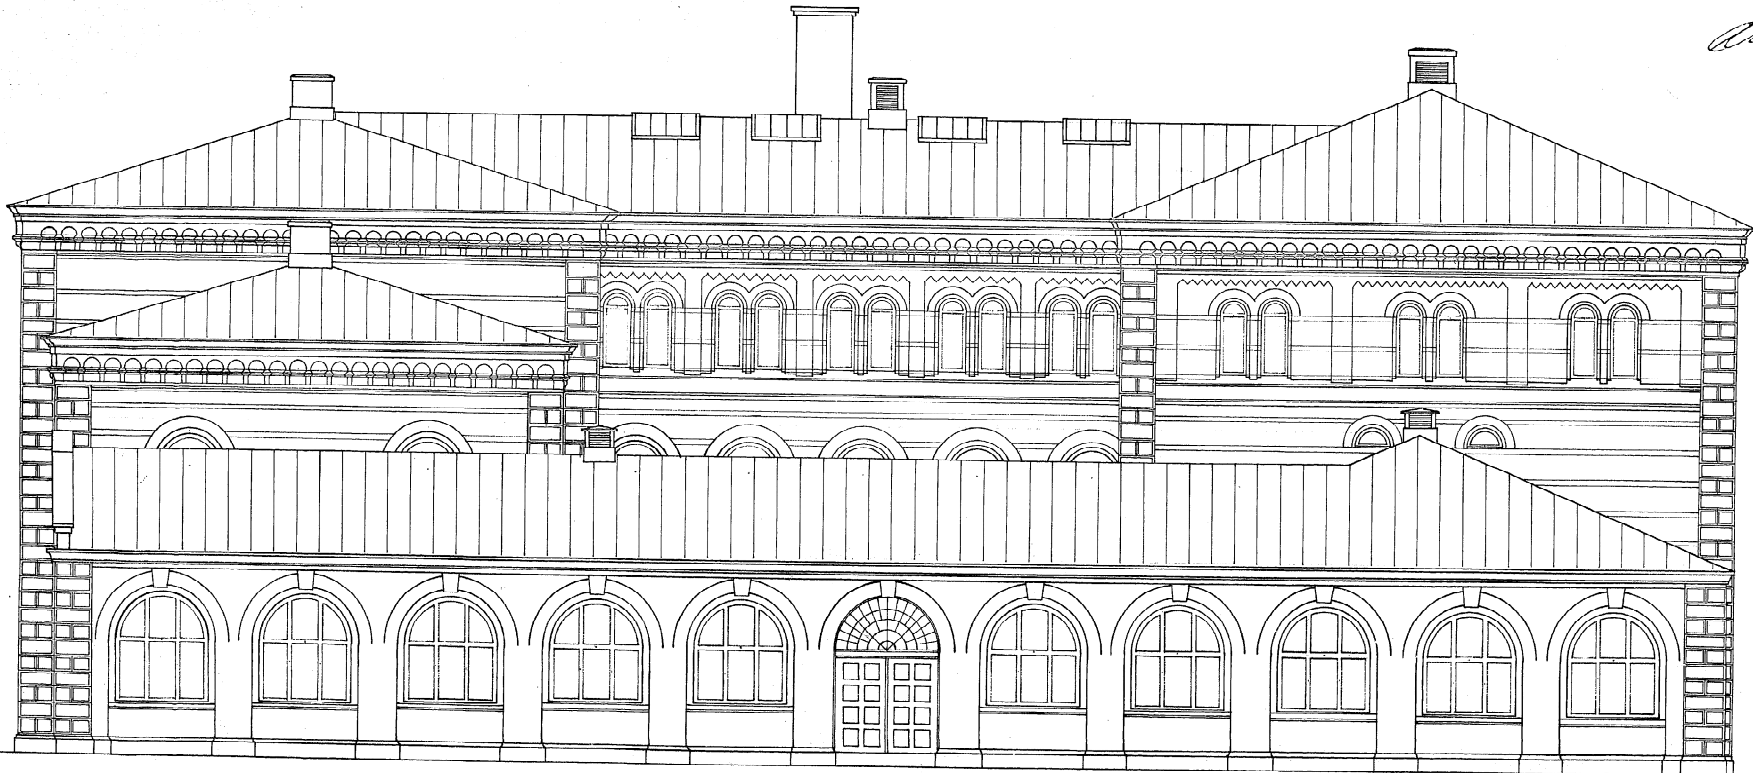

· FASAD · MOT · SÖDER ·

31 juli 1925
 · GÖTEBORG · DEN · 29 · IX · 1924 ·
Nils Berntson

