



PLAN

BARSTA KAPELL
Nordingrå socken, Västernorrlands län


Uppmätning, september 2010
Plan, skala 1:50

Ritad av Ola Månsson, arkitekt SAR/MSA



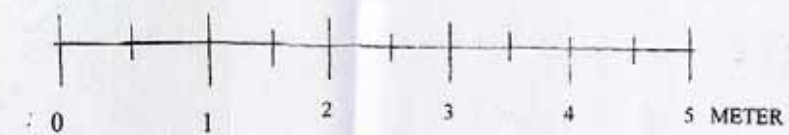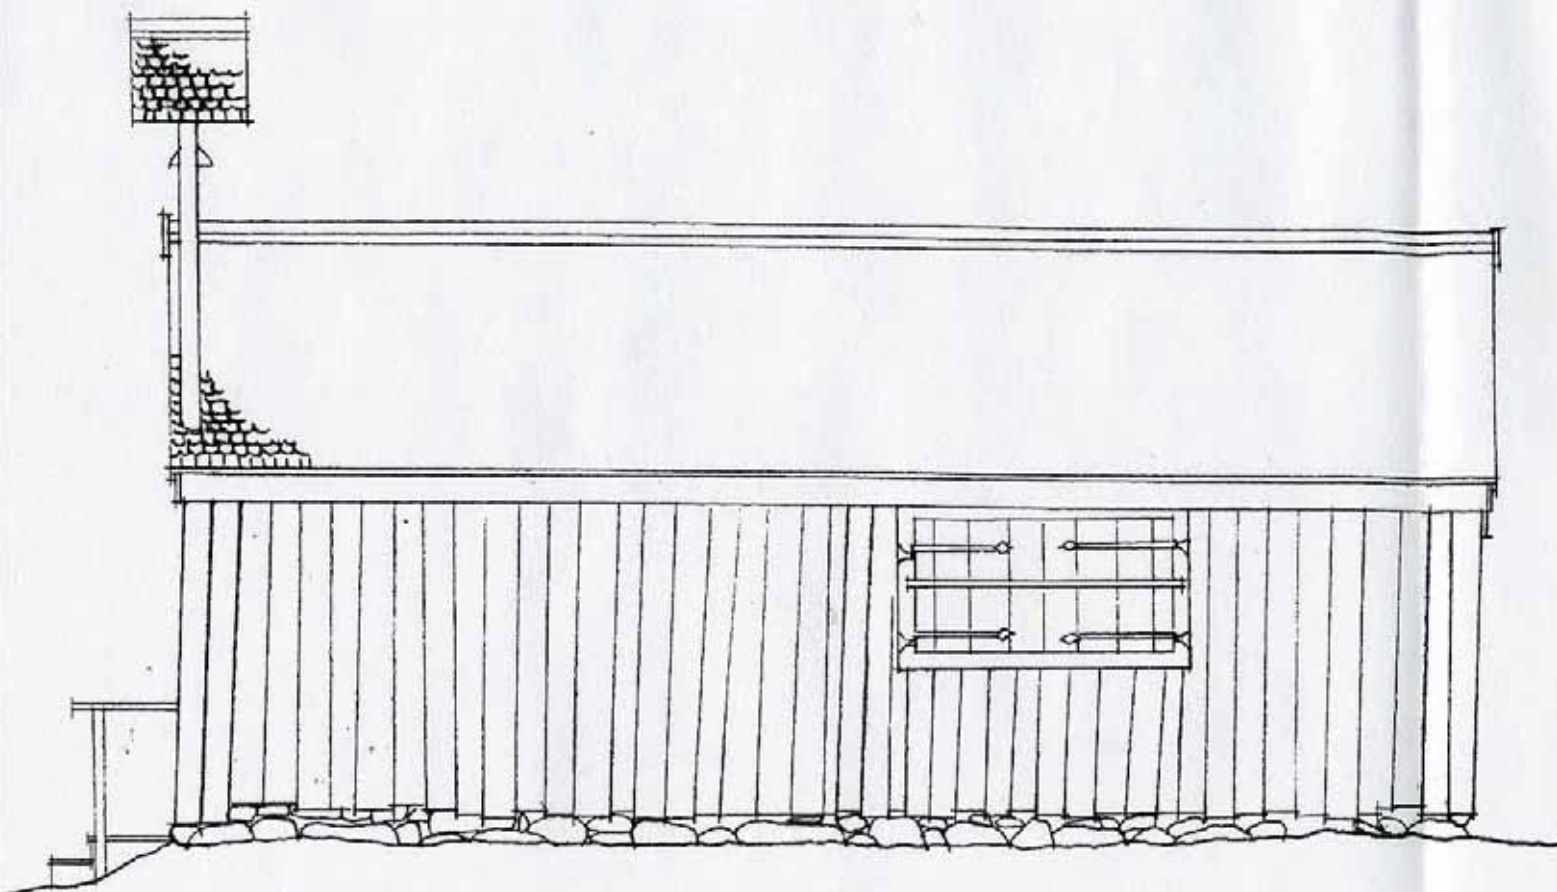

FASAD MOT SYDOST

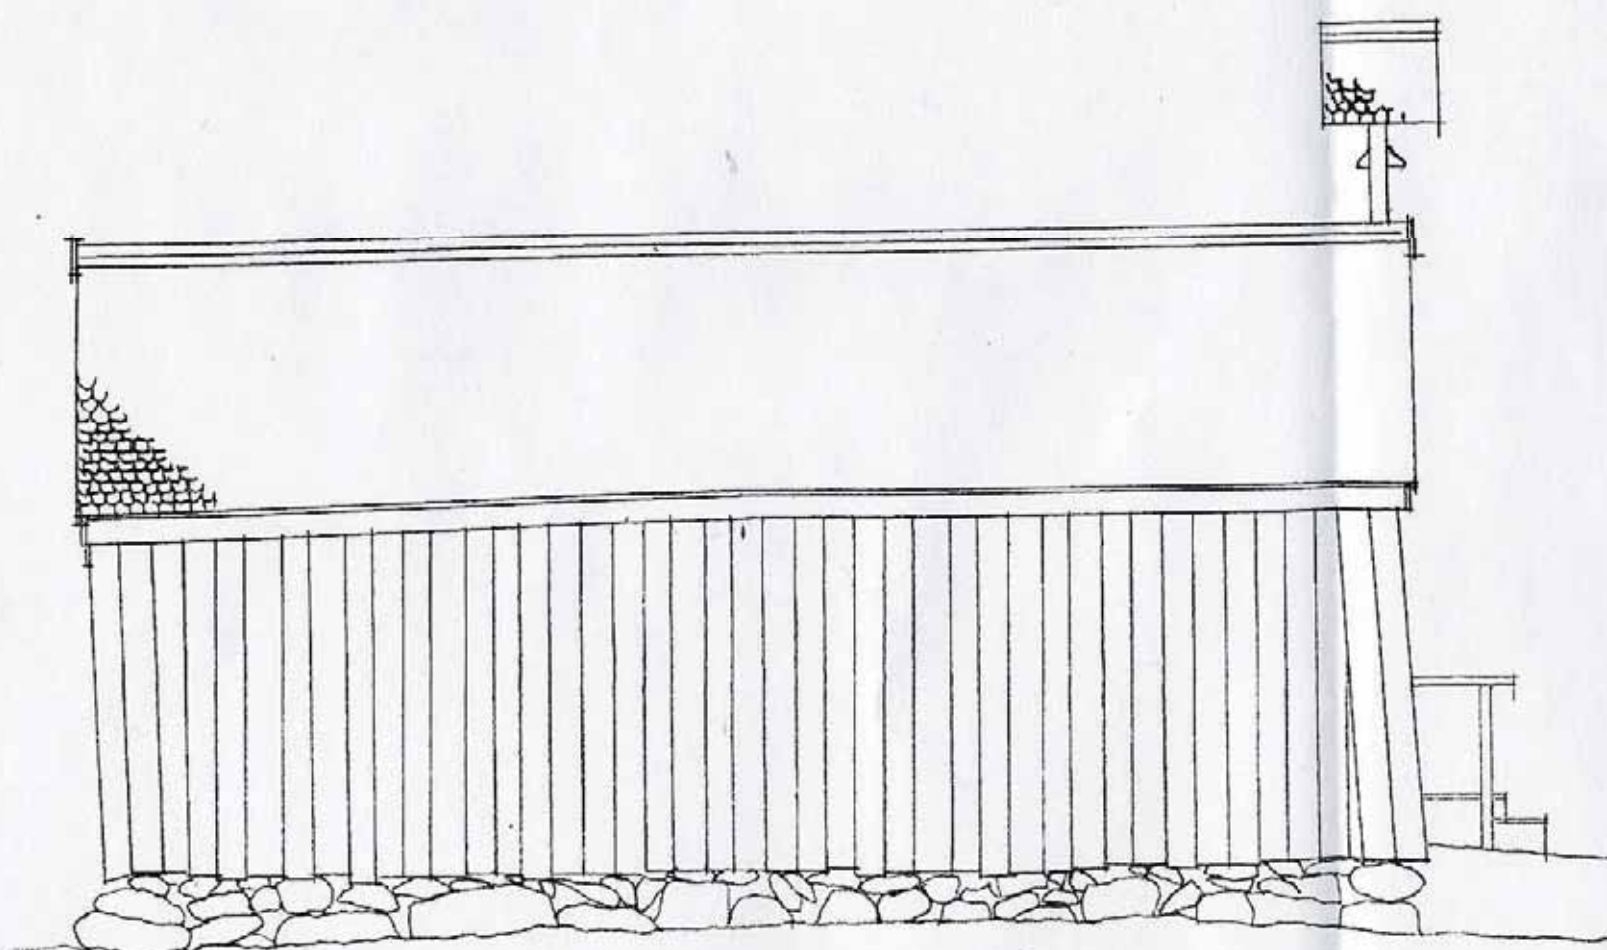

FASAD MOT NORDVÄST

BARSTA KAPELL
Nordingrå socken, Västernorrlands län


Uppmätning, september 2010
Fasader, skala 1:50
Ritning A02

Ritad av Ola Månsson, arkitekt SAR/MSA




BYGGKULTUR

BEVARA MED KUNSKAP

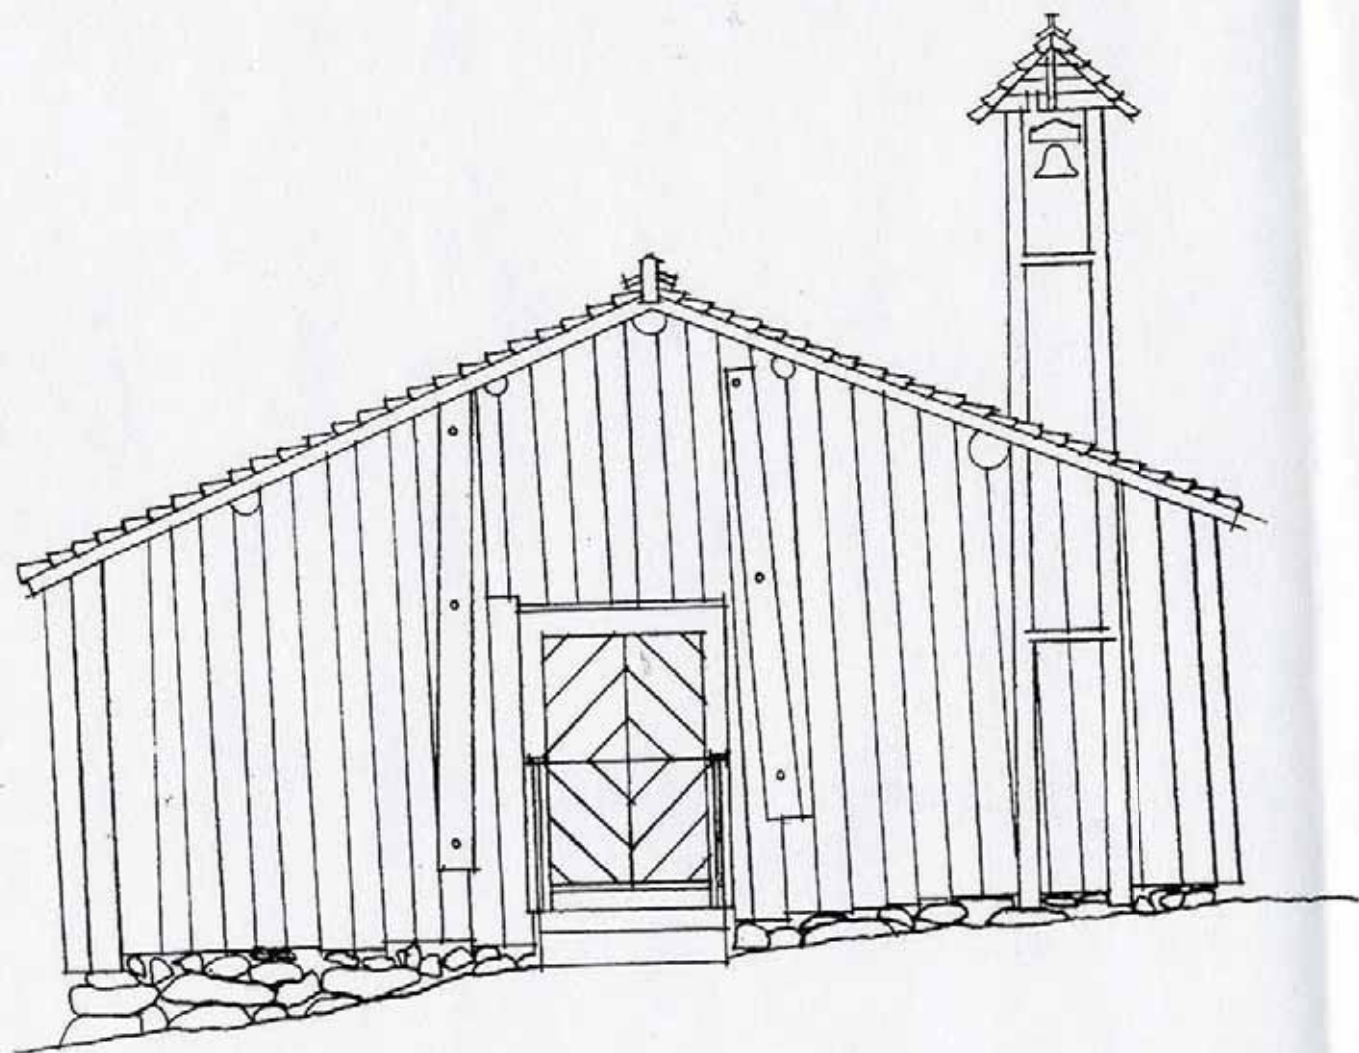

FASAD MOT SYDVÄST

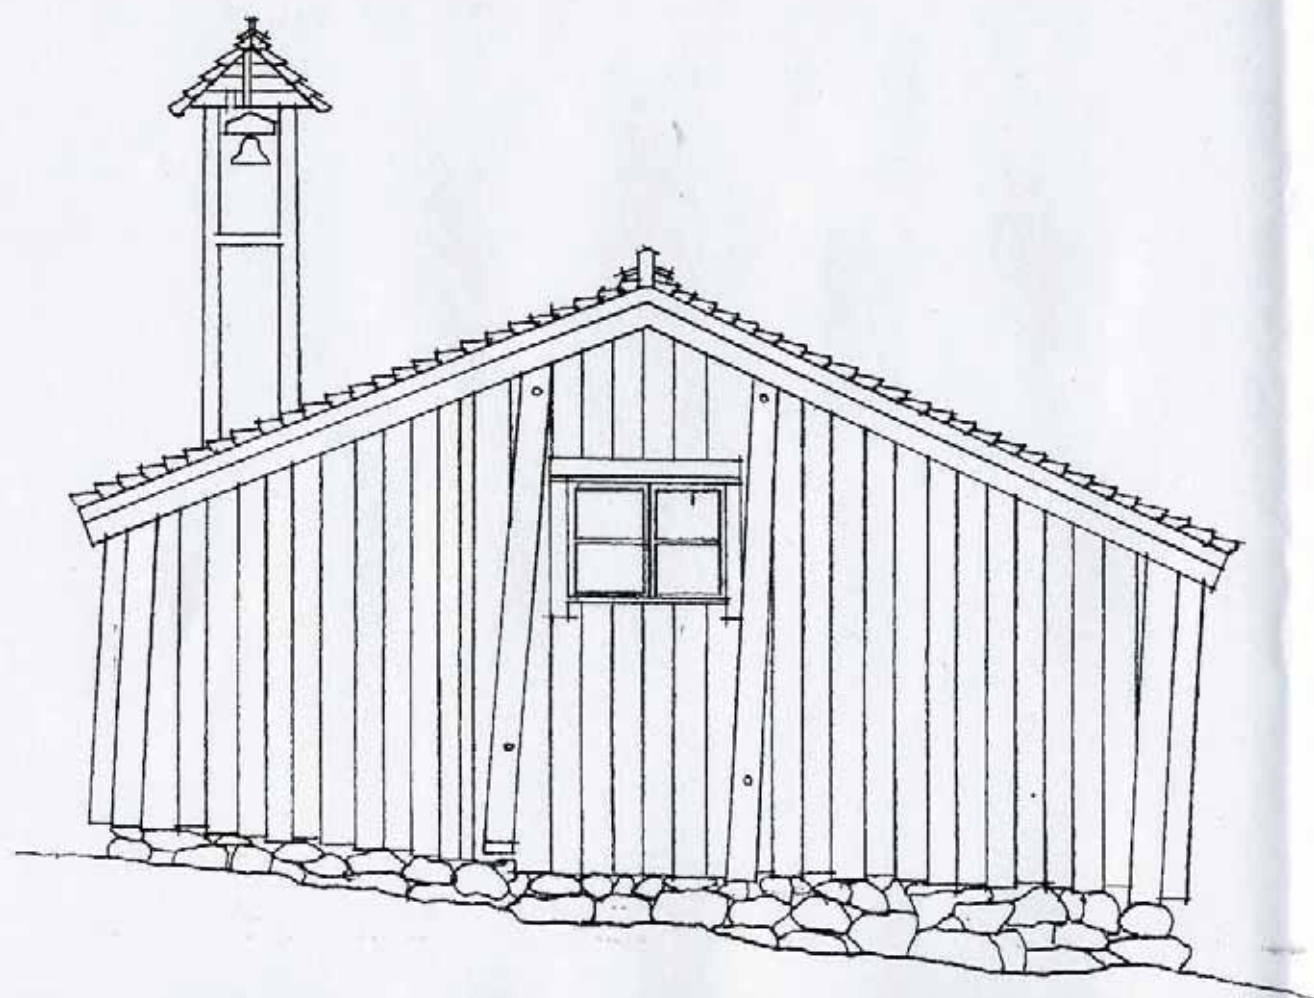


FASAD MOT NORDOST


BARSTA KAPELL
Nordingrå socken, Västernorrlands län

Uppmätning, september 2010
Fasader, skala 1:50
Ritning A03


Ritad av Ola Månsson, arkitekt SAR/MSA

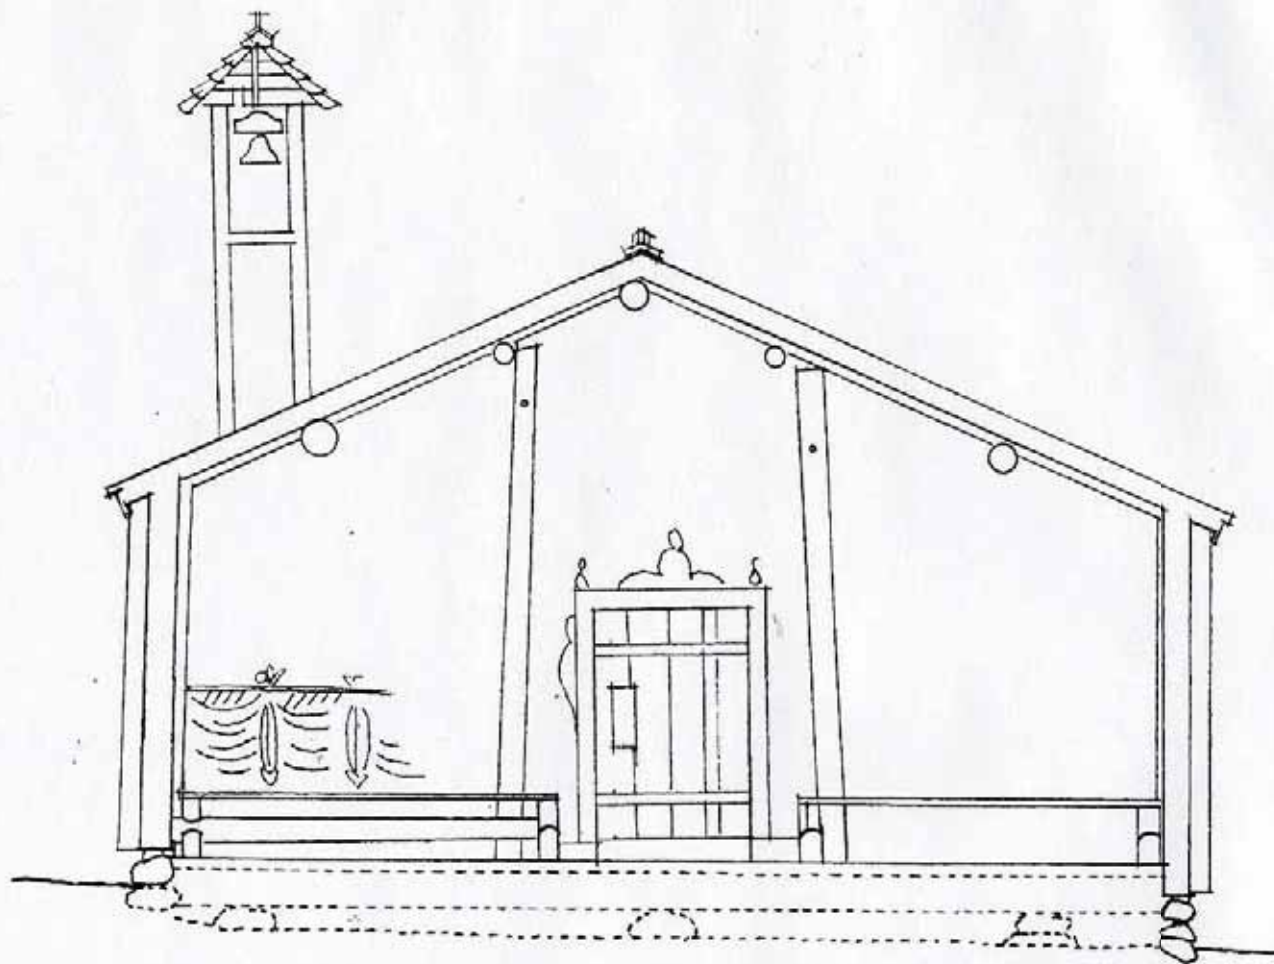

SEKTION A - A

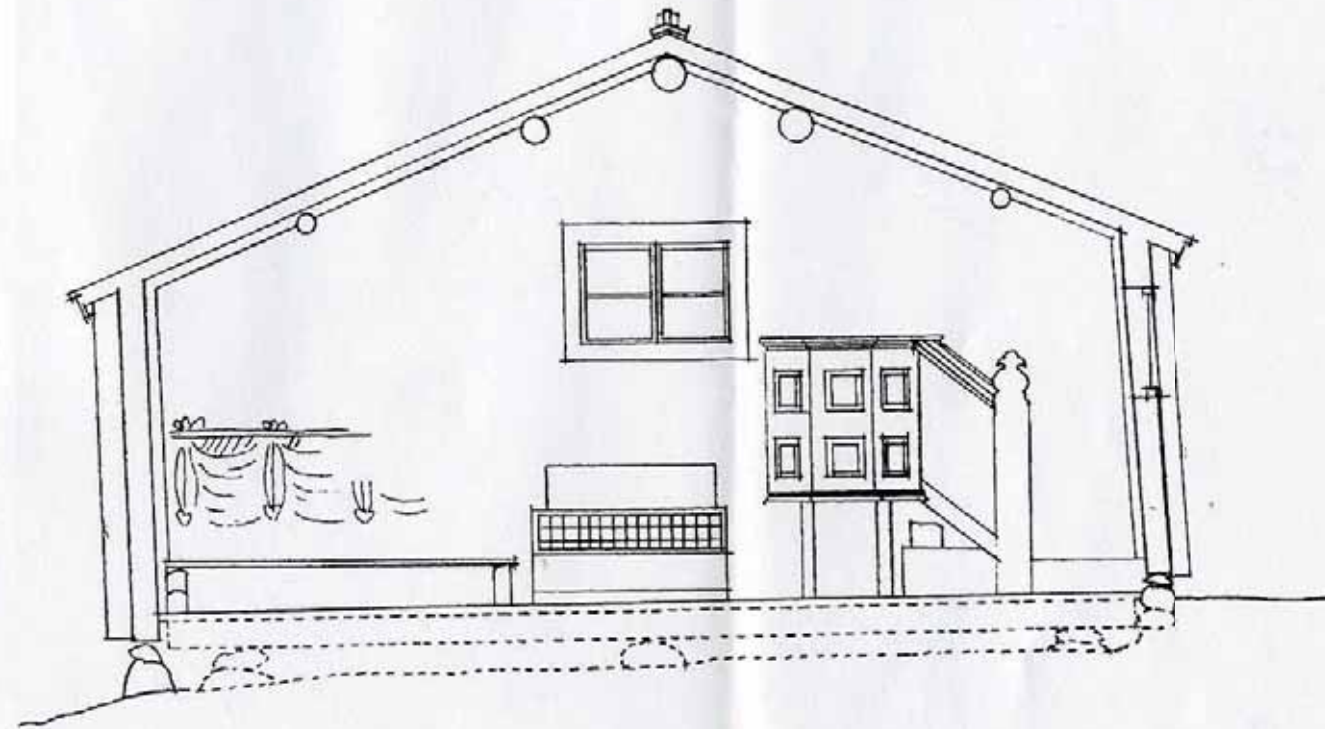

SEKTION B - B

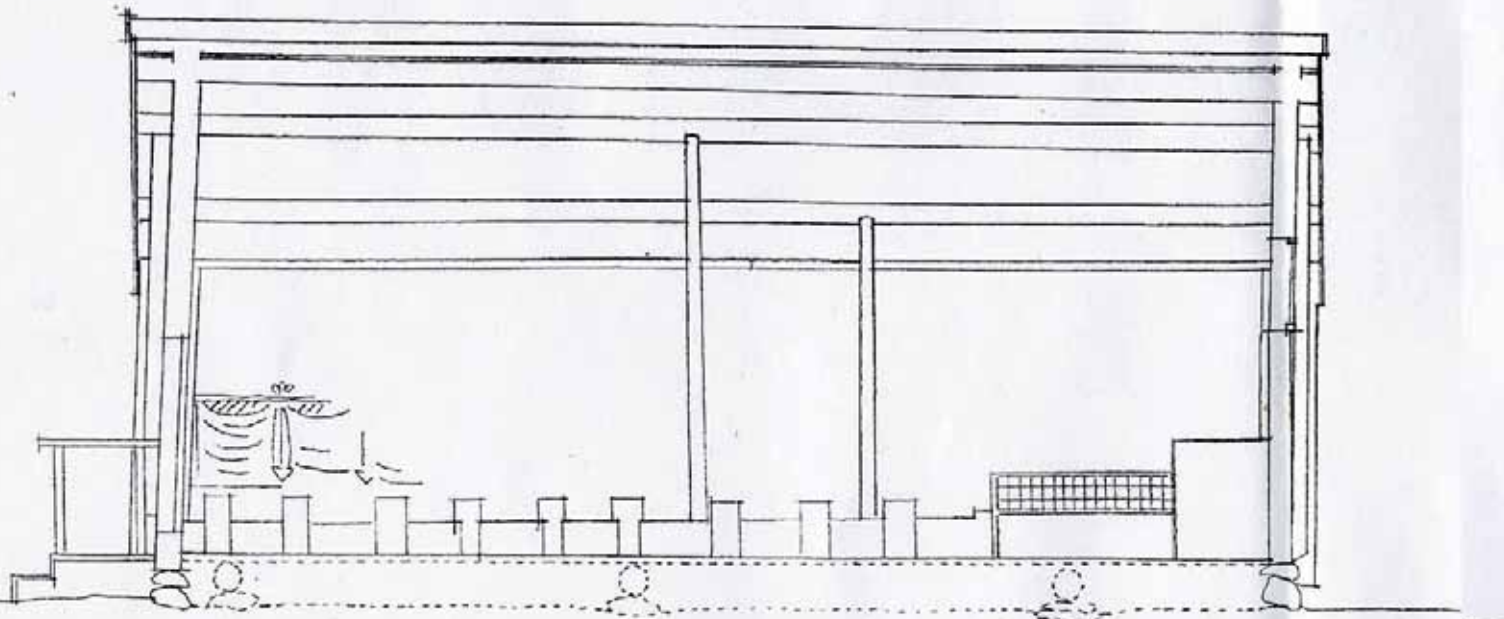


SEKTION C - C


BARSTA KAPELL
 Nordingrå socken, Västernorrlands län

Uppmätning, september 2010
 Sektioner, skala 1:50
 Ritning A04


Ritad av Ola Månsson, arkitekt SAR/MSA

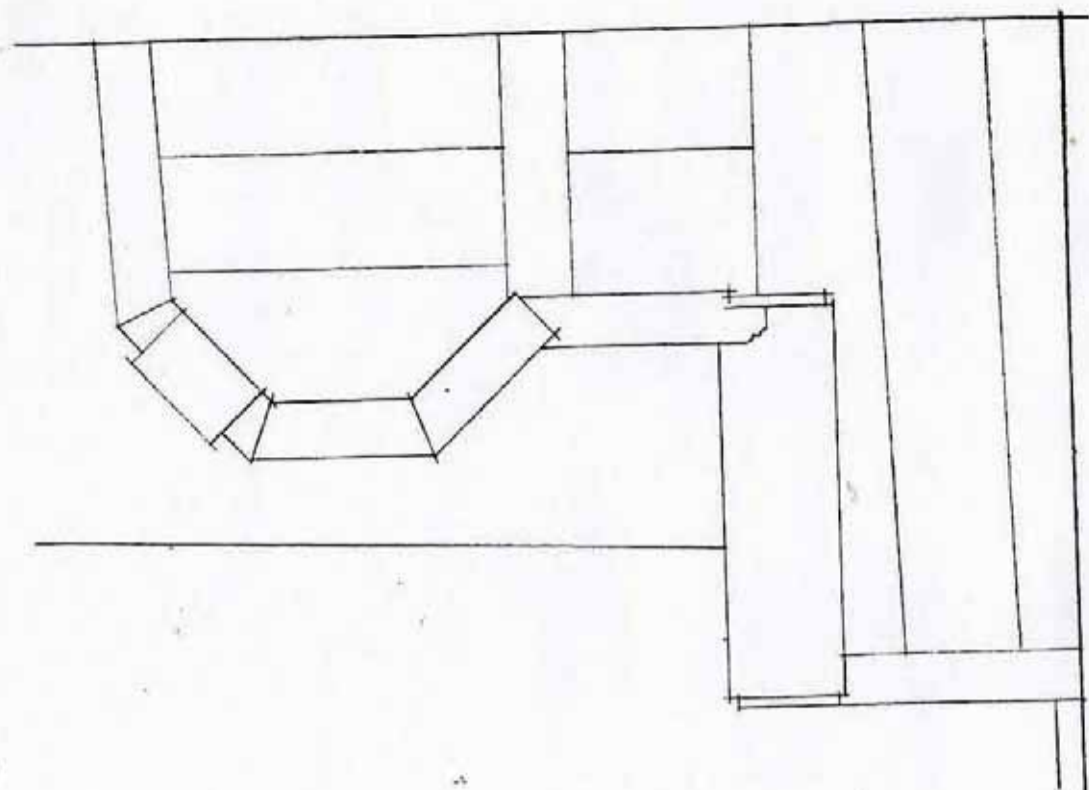


PREDIKSTOL, PLAN

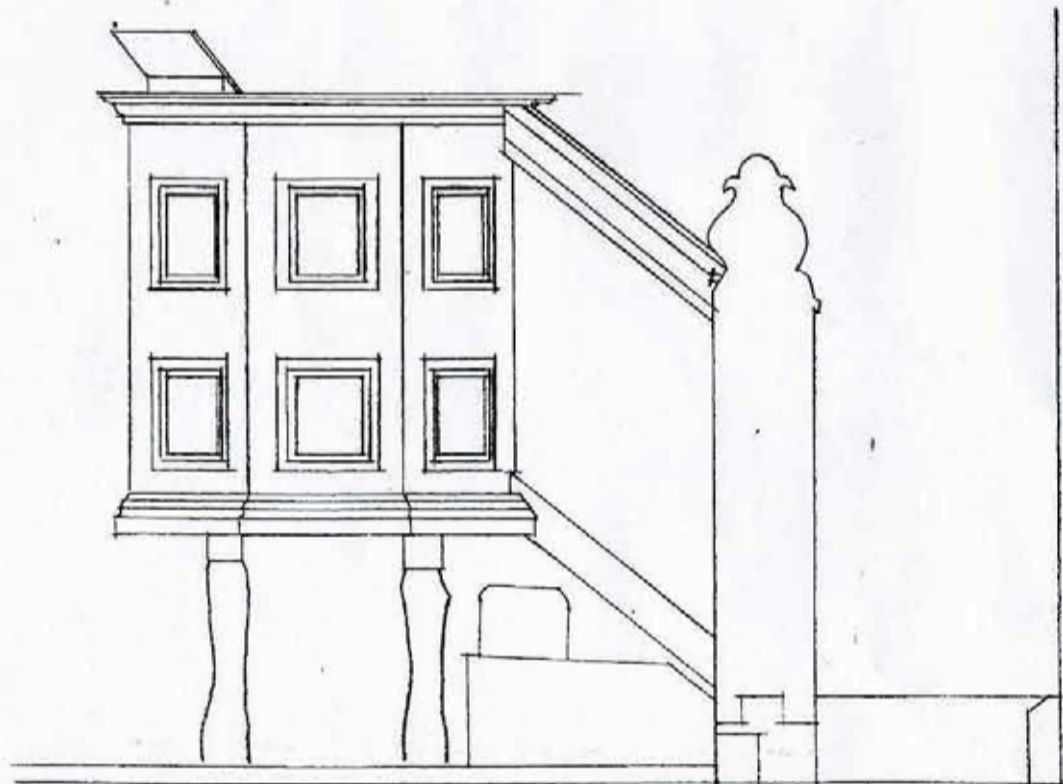

PREDIKSTOL, ELEVATION

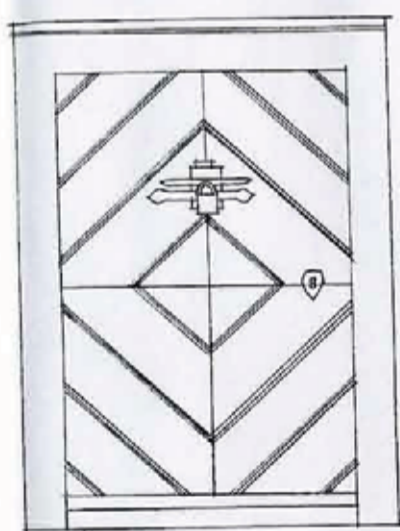

UTSIDA DÖRR, ELEVATION

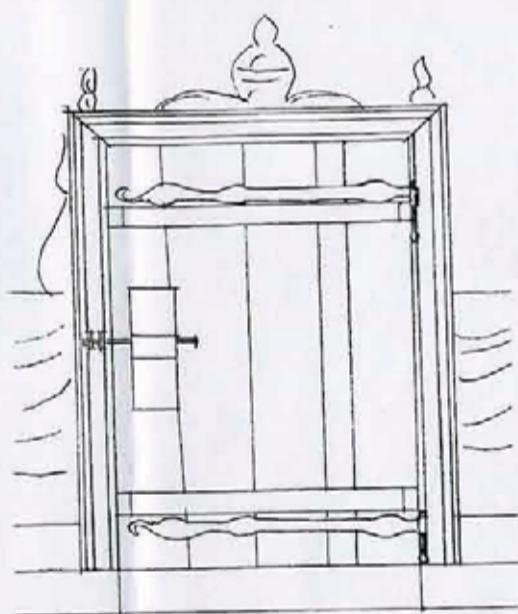

INSIDA DÖRR, ELEVATION



BARSTA KAPELL
Nordingrå socken, Västernorrlands län

Uppmätning, september 2010
Predikstol och ytterdörr, skala 1:20
Ritning A05

Ritad av Ola Månsson, arkitekt SAR/MSA