
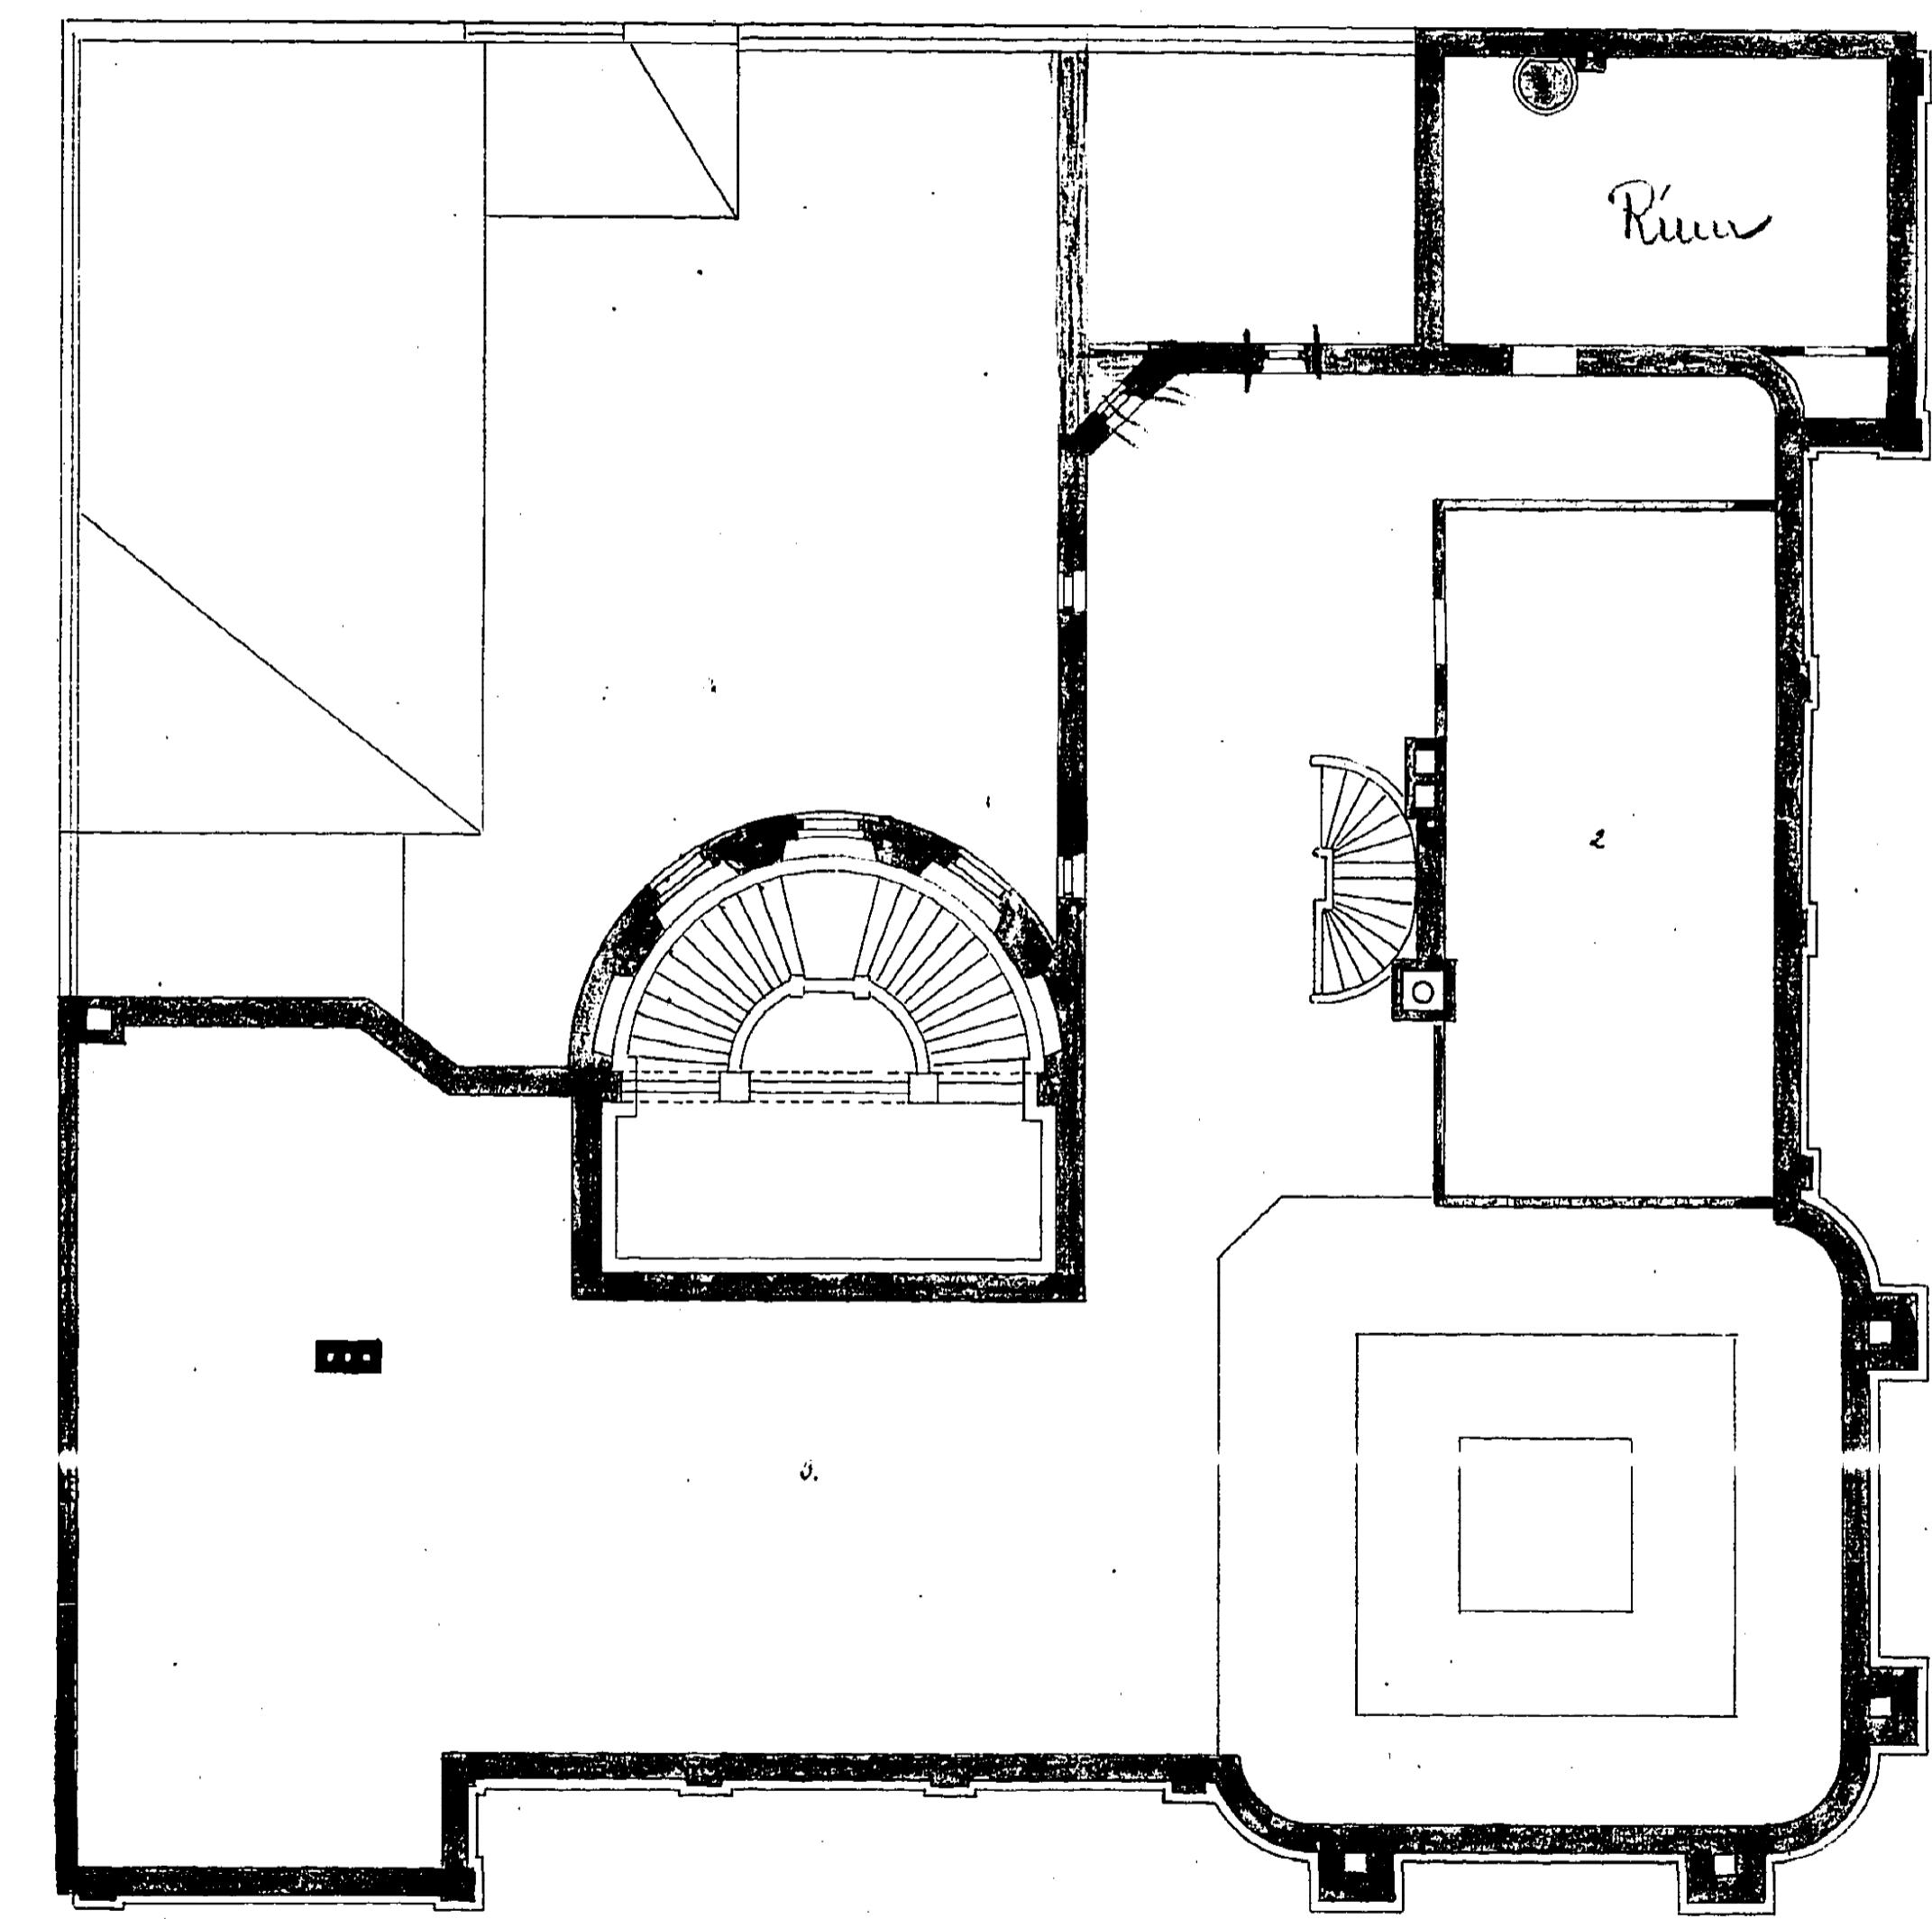


N:o 1490 2  
 RITNING TILL NYBYGGNAD Å TOMTEN N:o 30 I GÖTEBORGS STADS 13<sup>de</sup> ROTE.  
 Västgatan 9 Kv. Apeln M:9

Fr. 2/10. 1874.  
 J.C.

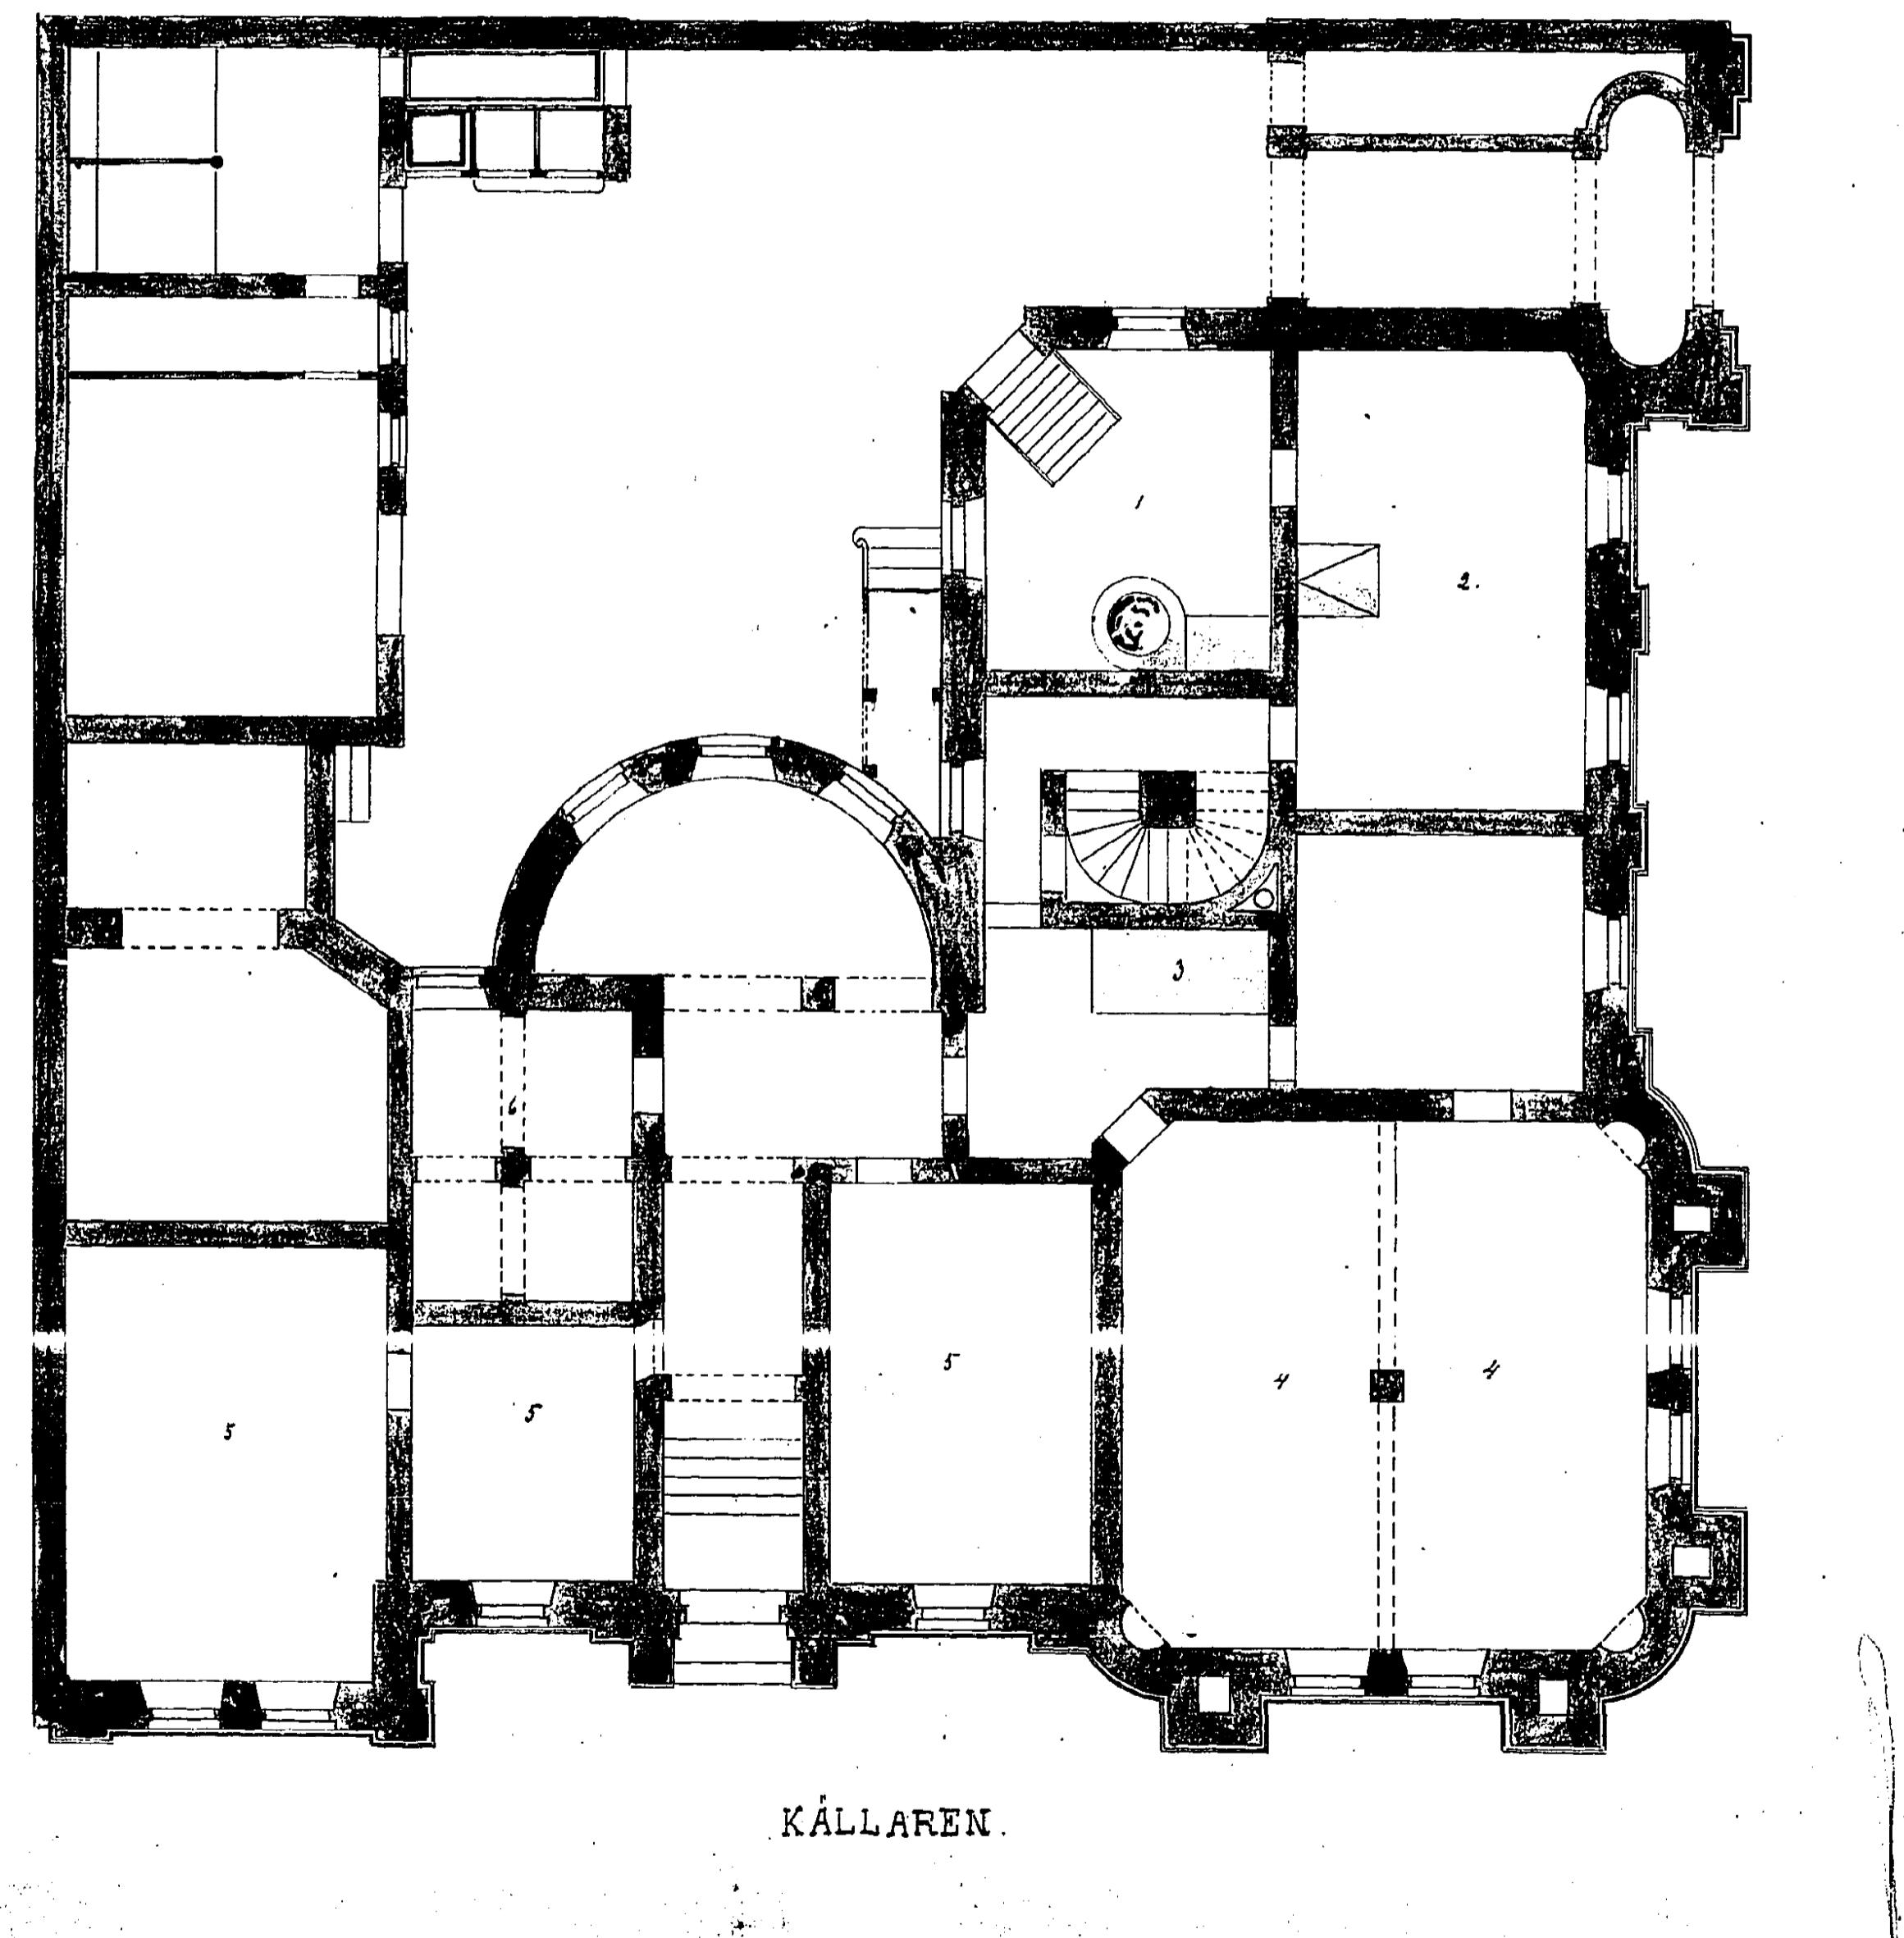

Förklaring till  
Källaren.

- 1 Trässtuga
- 2 Strykrum.
- 3 Värmeapparat.
- 4 Ved och Kol-källare.
- 5 Hushållskällare.
- 6 Vinskällare.

Förklaring till  
Vinden.

- 1 Betjentens rum.
- 2 Handkammare.
- 3 Vind.