


N^o 1440

Op. 2/10. 1874.


N. G.
A. S. S.

Pl. 1.

RITNING TILL NYBYGGNAD Å TOMTEN N^o 30 I GÖTEBORGS STADS 13^{DE} ROTE.
Wasastaden 9 Kv. Apein N^o 9.

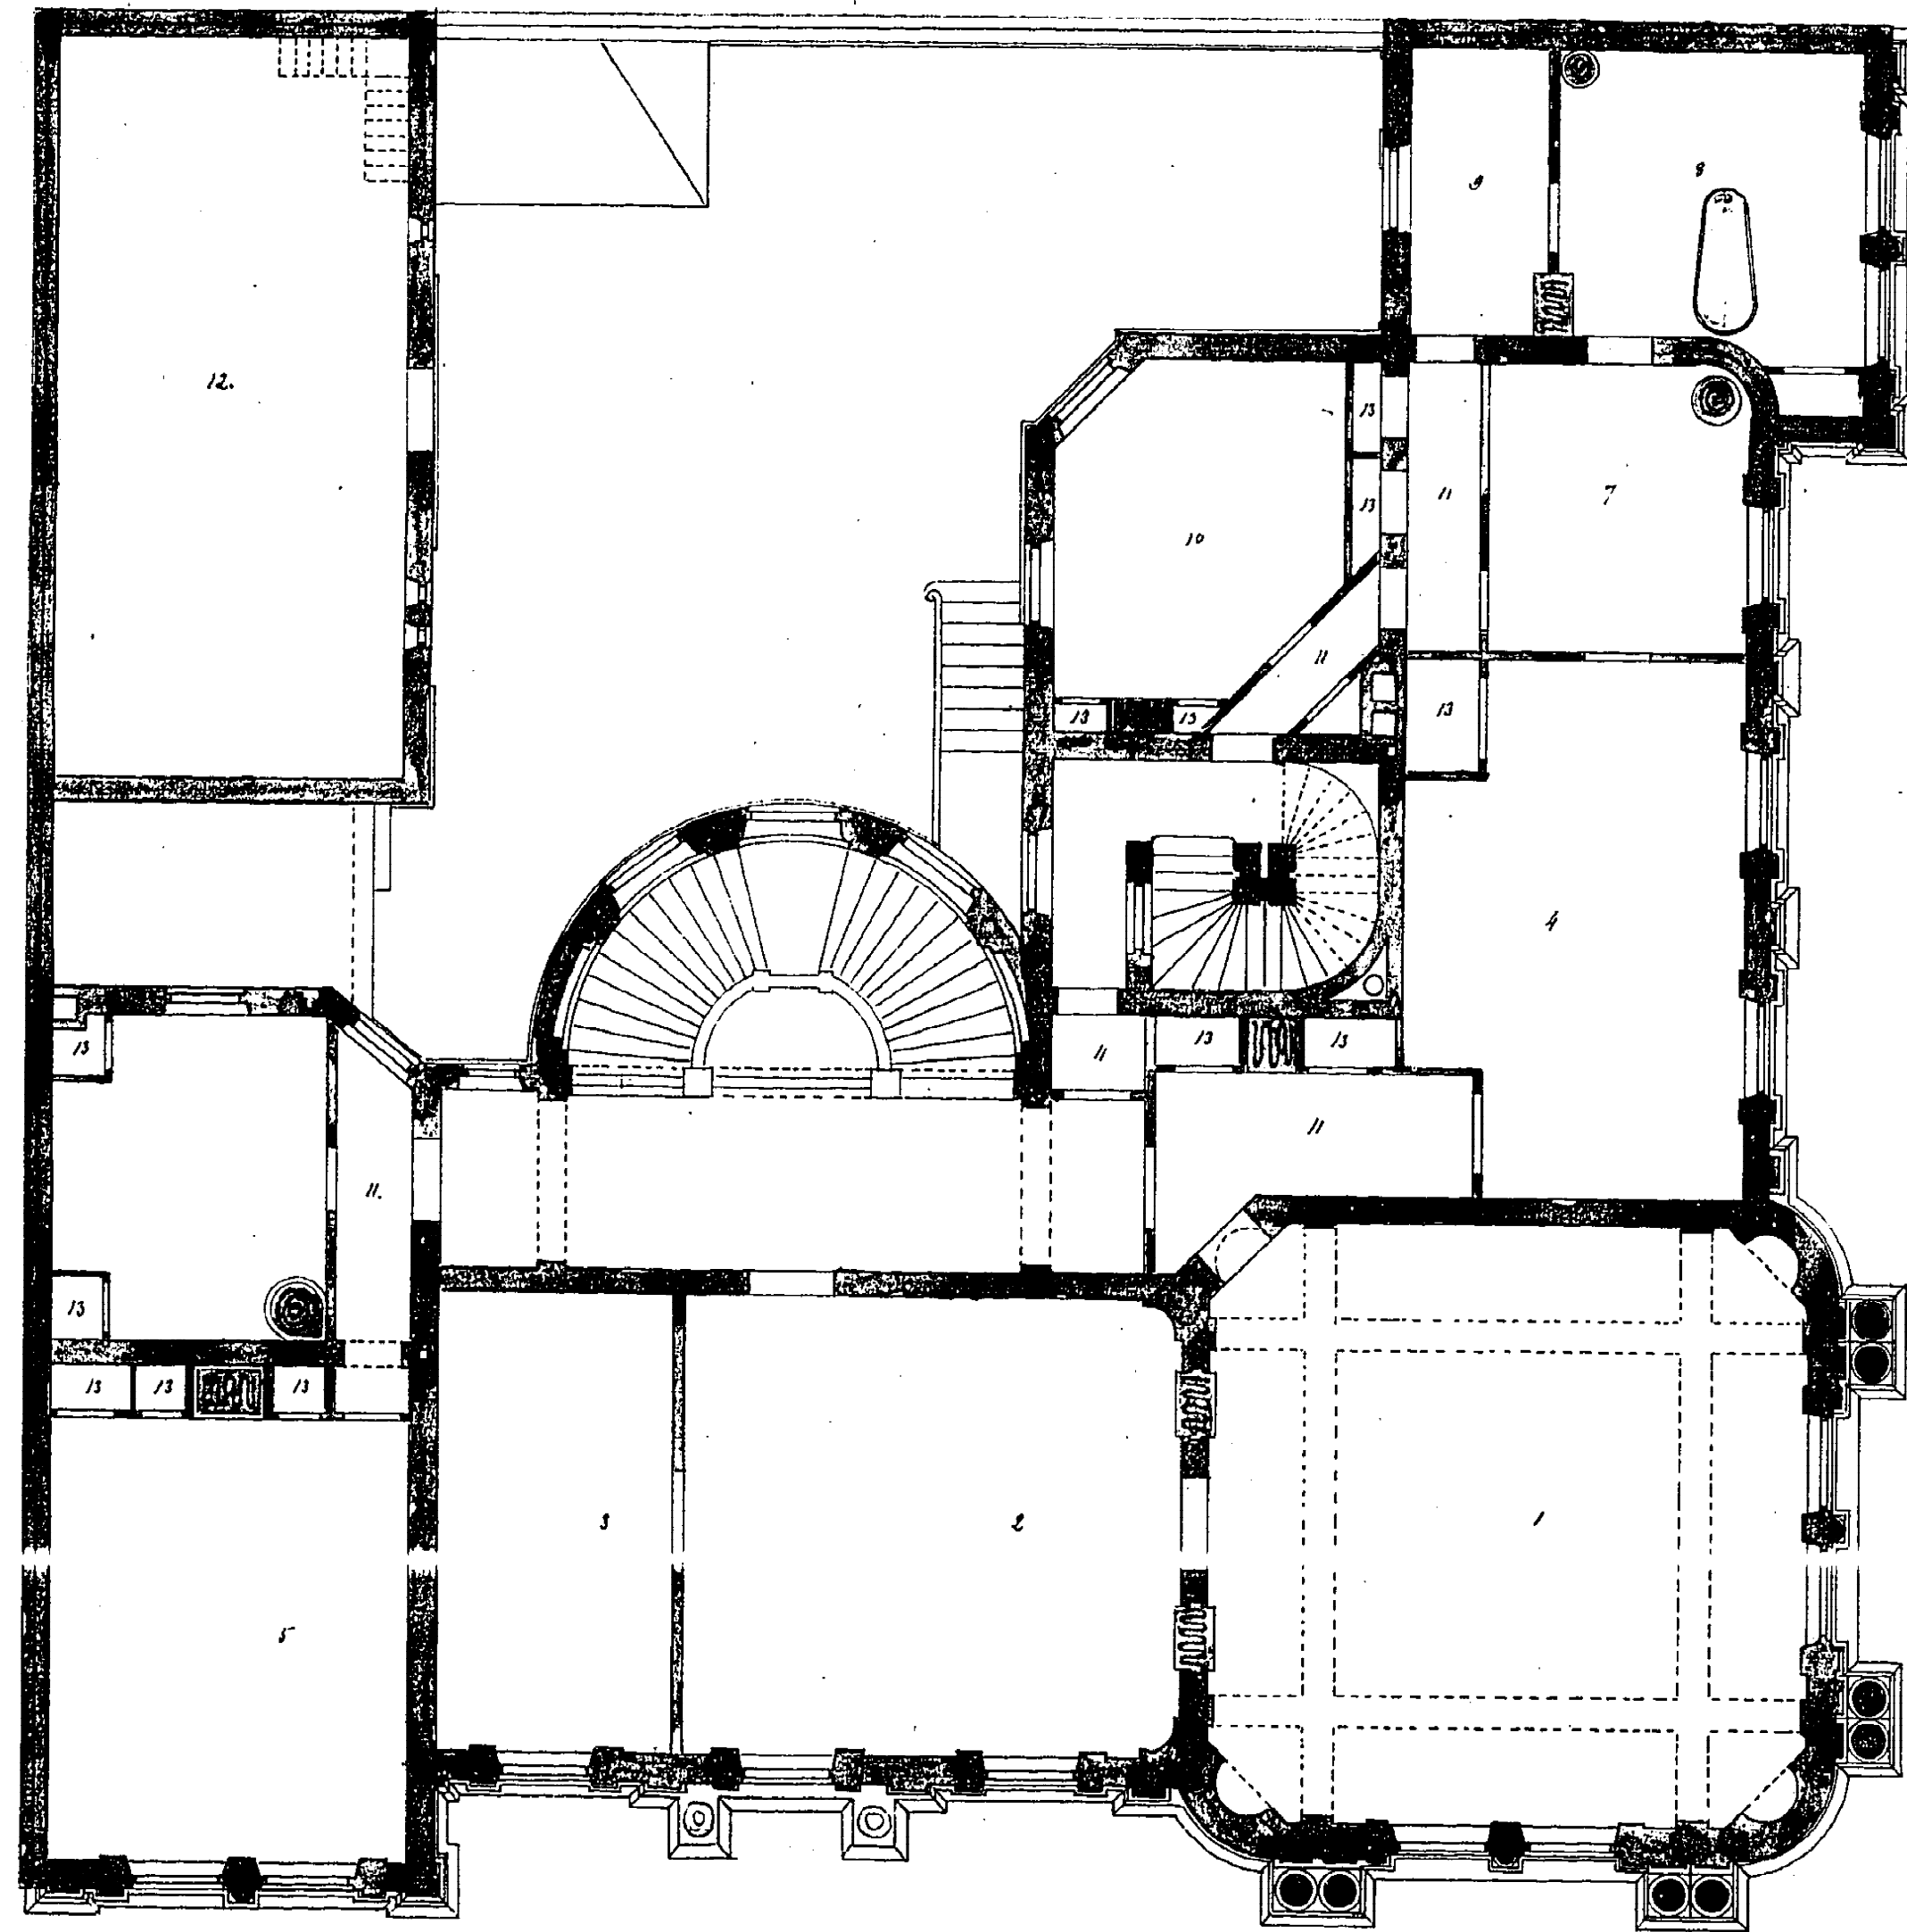

ANDRA VÅNINGEN.

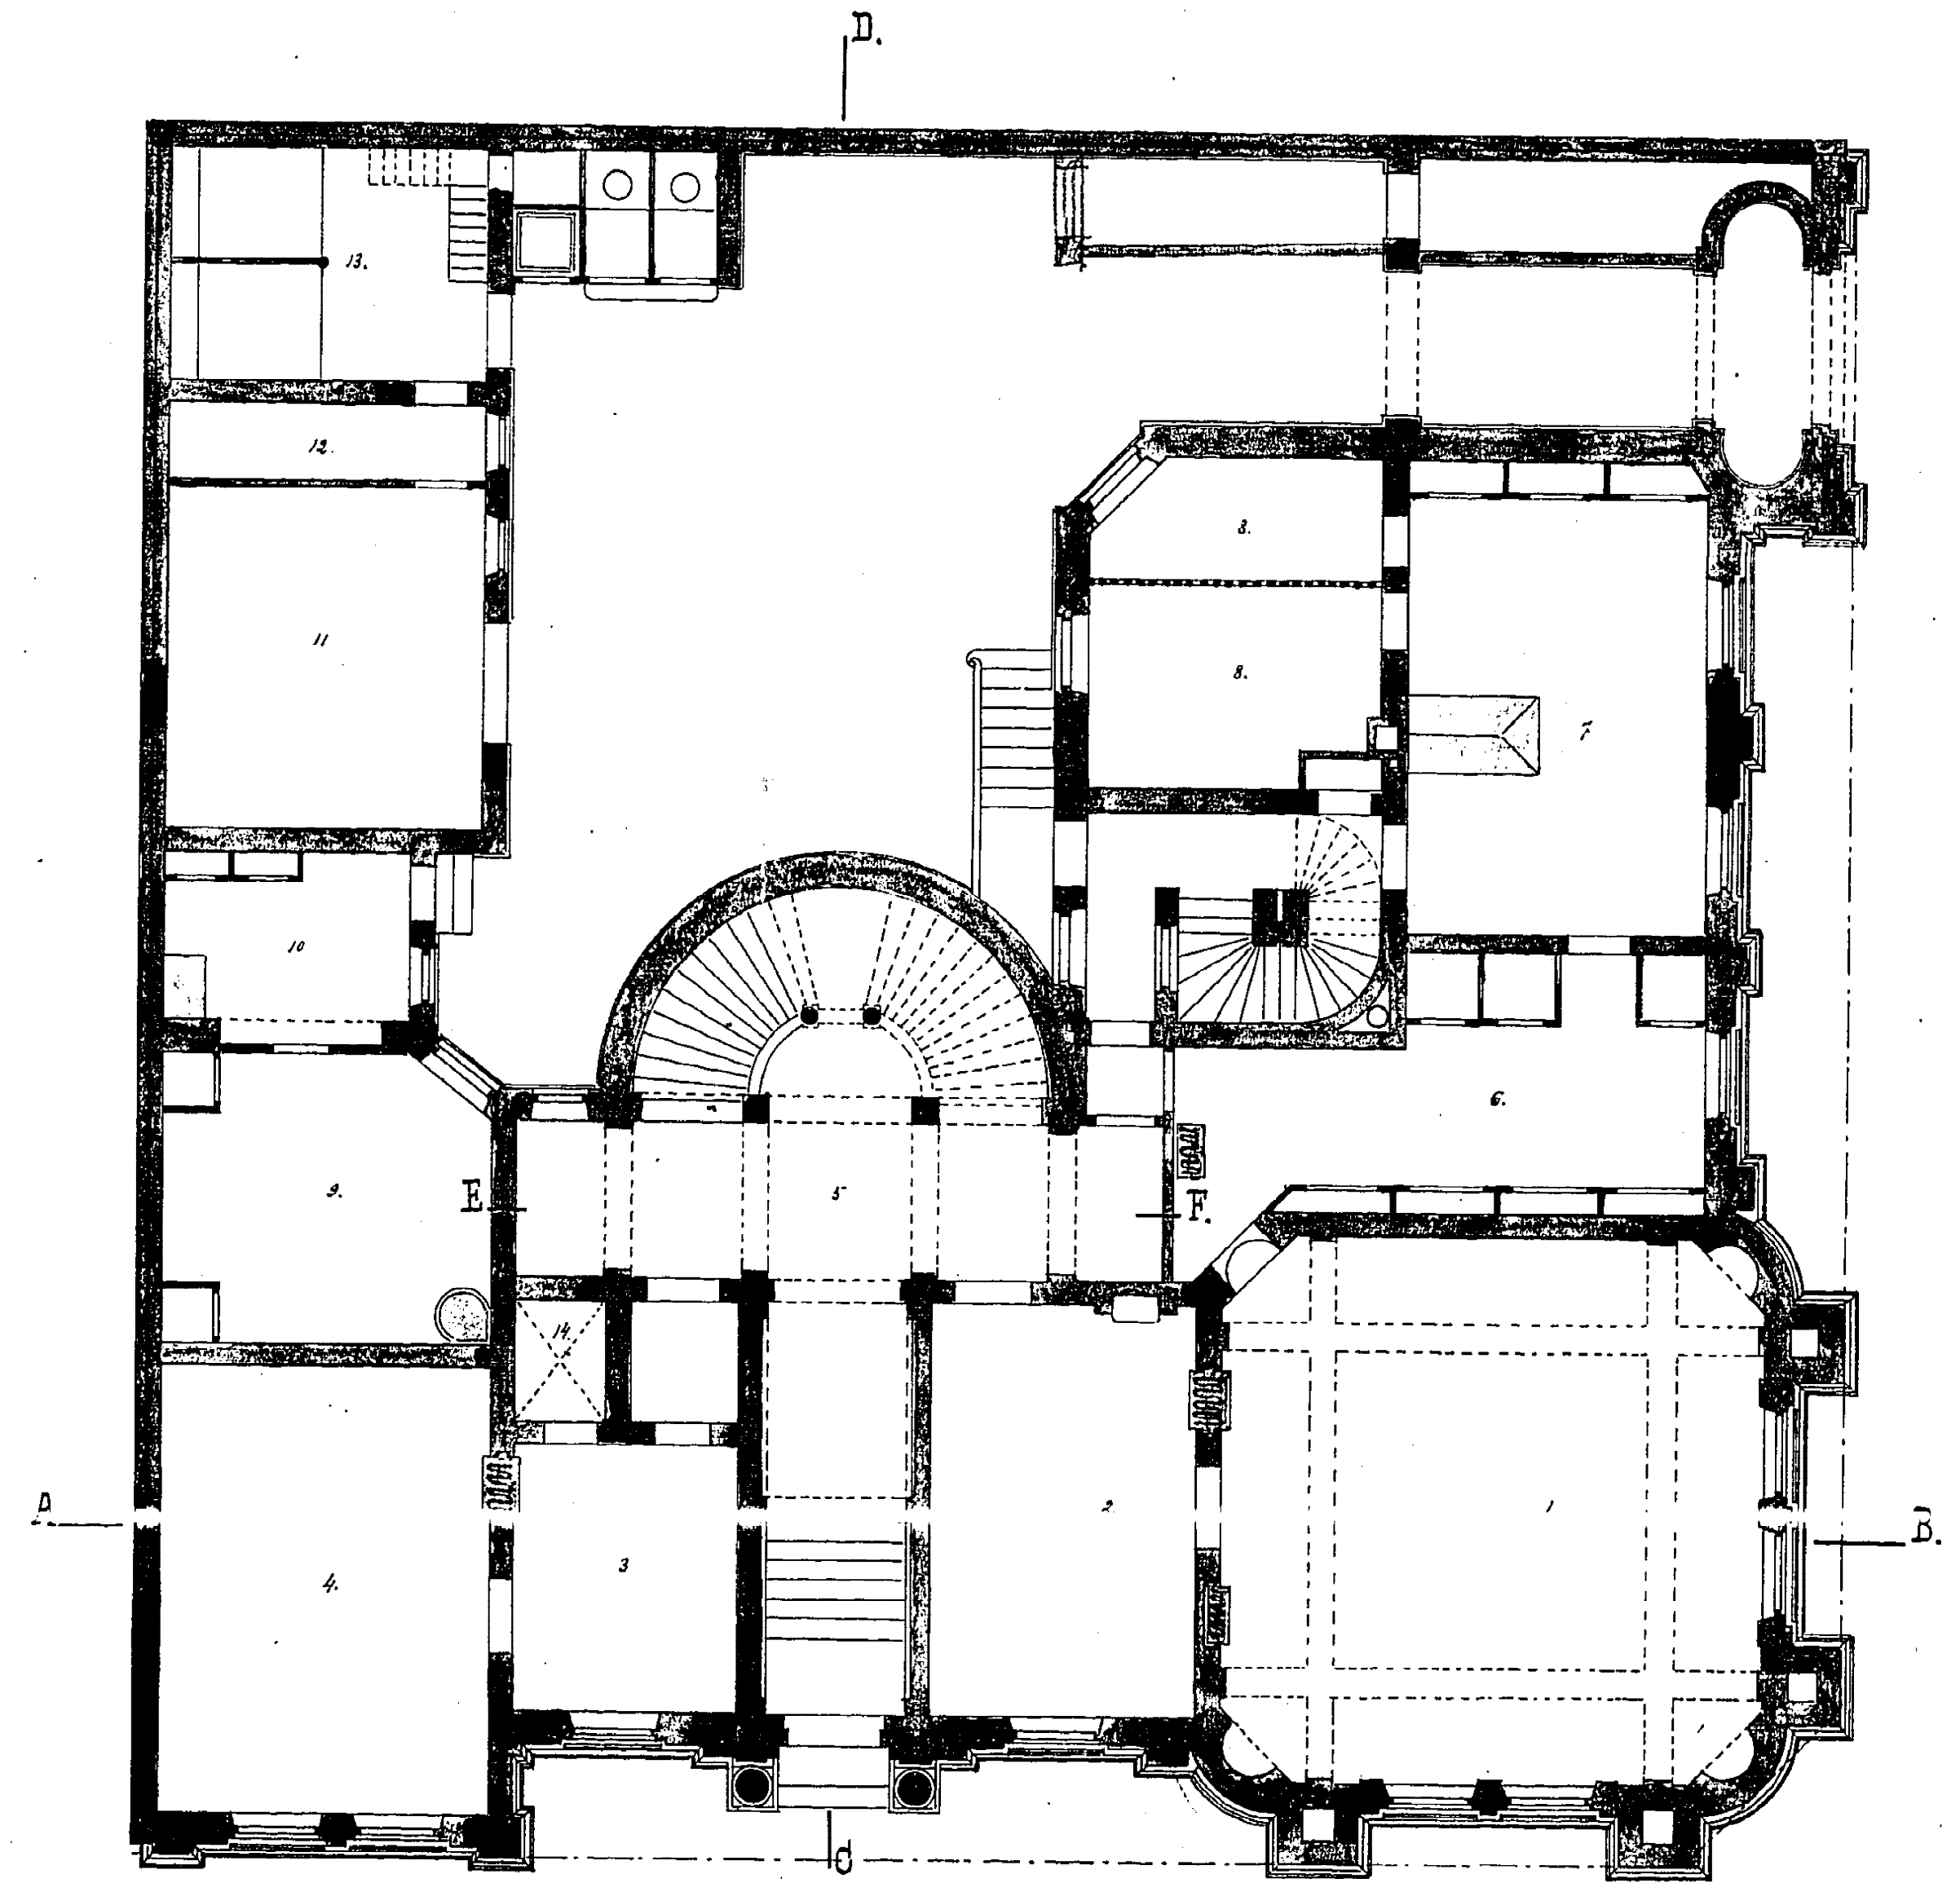

FÖRSTA VÅNINGEN.

Förklaring till

Andra Våningen

- 1 Salon
- 2 Förmak
- 3 Förmak
- 4 Sångkammare
- 5 & 6 Gästrum
- 7 Toilett
- 8 Badrum
- 9 Closett
- 10 Sångkammare
- 11 Passage
- 12 Högskulle
- 13 Garderob

Förklaring till

Första Våningen

- 1 Matsal
- 2 Hvardagerum
- 3 Herrns rum
- 4 Biljard och rökrum
- 5 Vestibul
- 6 Serveringsrum
- 7 Kök
- 8 Skafferö
- 9 & 10 Kuskens bostad
- 11 Vagnbod
- 12 Seltkammare
- 13 Stall
- 14 Kuisahvalf