


Nr. 2284 3-5

Gr. u. a. 17/9. 1877  
N. J.

RITNING TILL NYBYGGNAD Å TOMTEN N<sup>o</sup> 23 I GÖTEBORGS 13<sup>de</sup> ROTE.  
Vasastaden 9 Kv. Apeln. N<sup>o</sup> 15

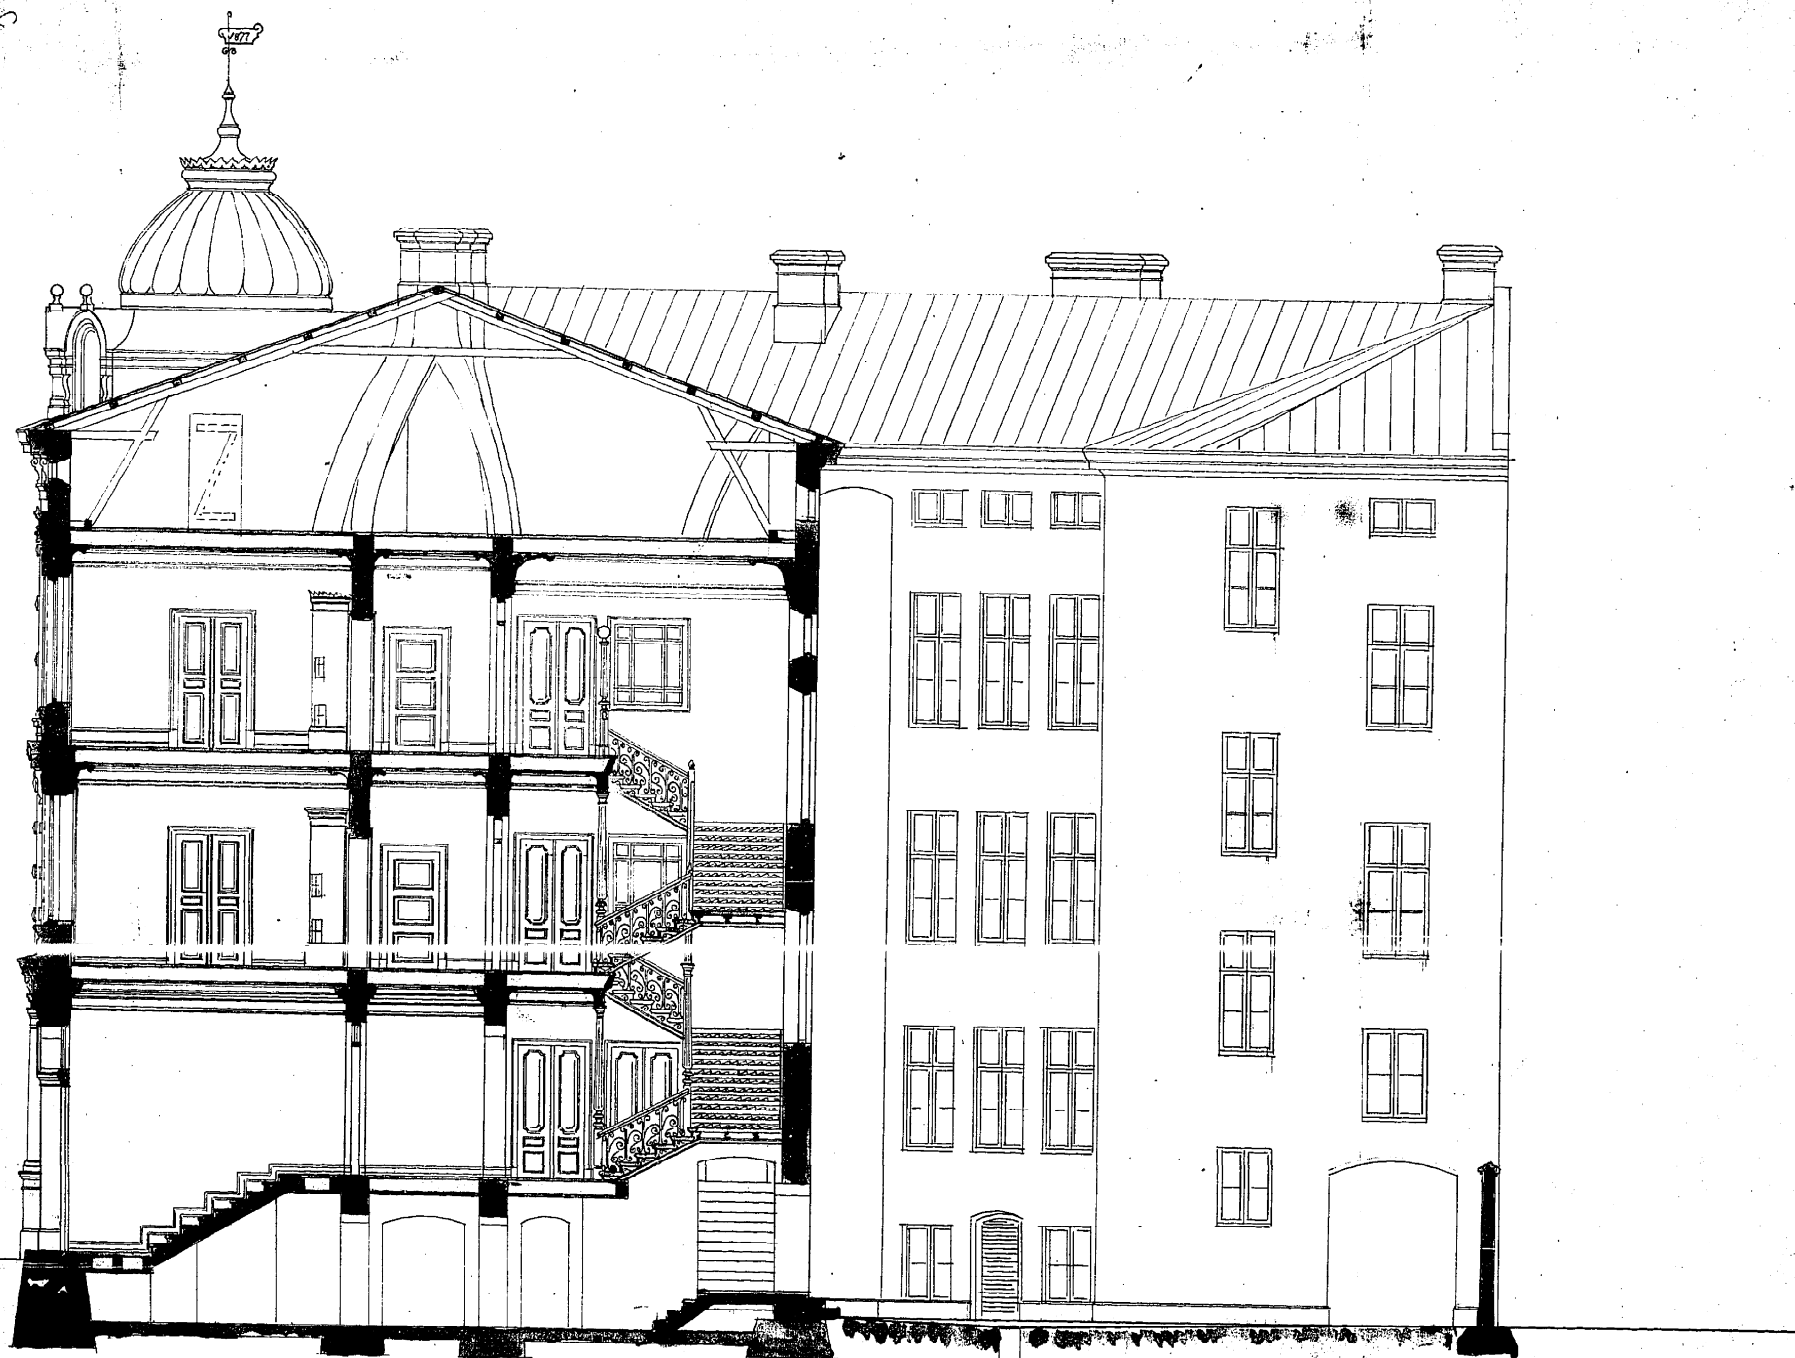

Genomskärning efter linien A-B.

Göteborg 1877.  
Albin C. Peterson