


Ch. 2184 2-3.
A. u. a 25. 1877.
N. S.

RITNING TILL NYBYGGNAD N^o 26 I 13. RÖTEN.
Länstaden 9 Kv. Apot. M 12

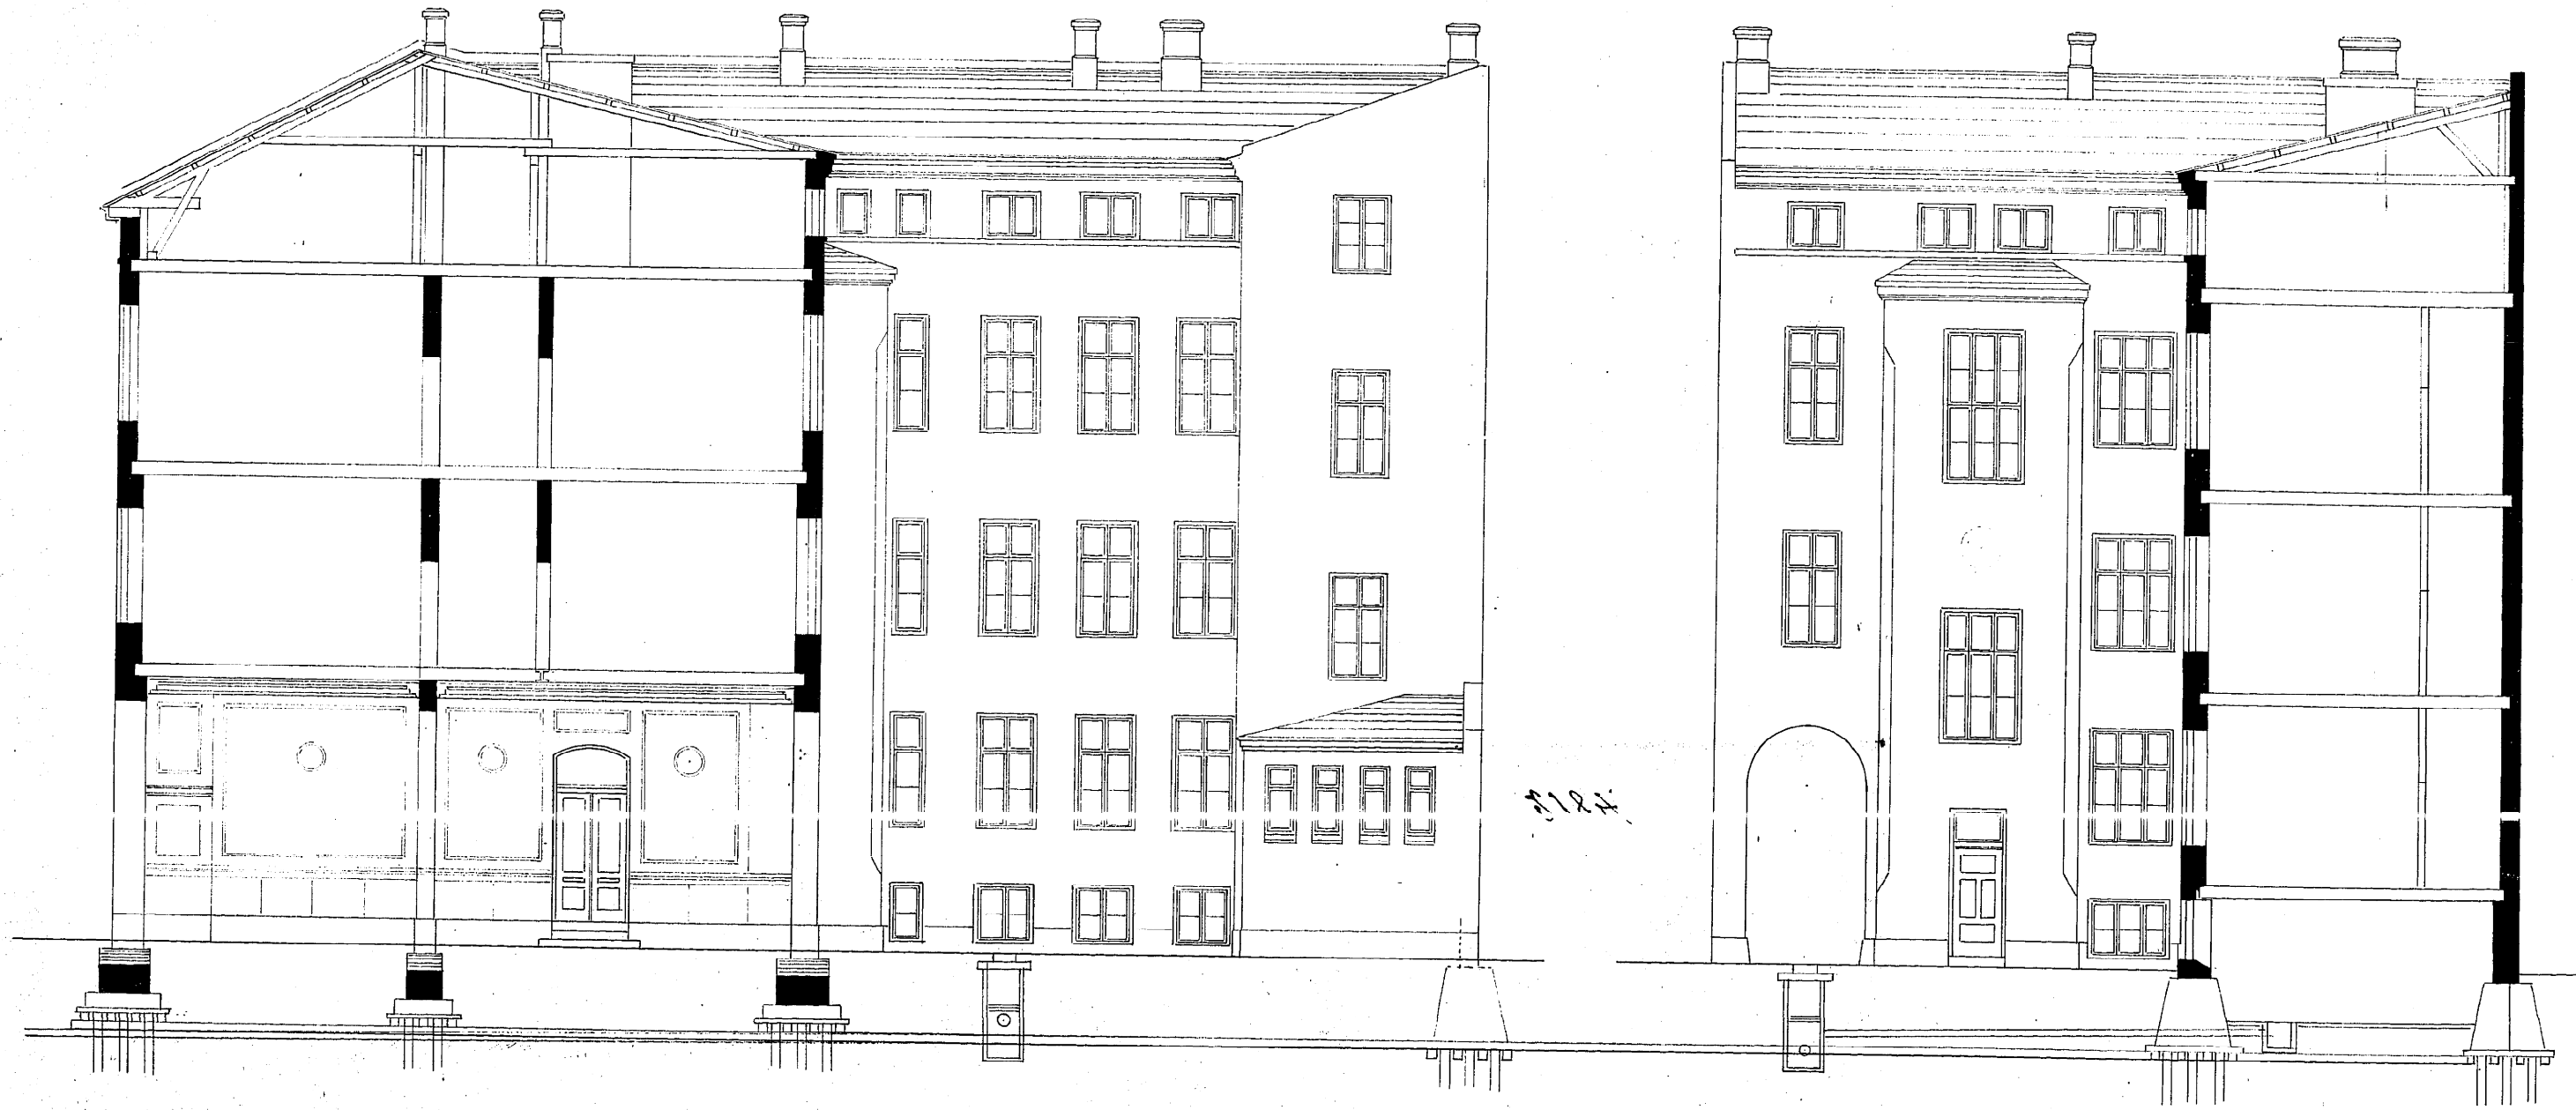

GENOMSKÄRNING EFTER A-B. OCH C-D