


480613

Ritning för flygplan i tornet N^o 81 lin. A-B i 13-te Reten.
Varastaden 10 Kv. Ener. 112

Kopia
nr. 6232 s=7
A. v. a. 27/3 1873
N.S.

Med och tillstånd af Byggnadsnämnden
i Göteborg den 27/3. 1873
betygas
officer
L. v. a. 27/3 1873

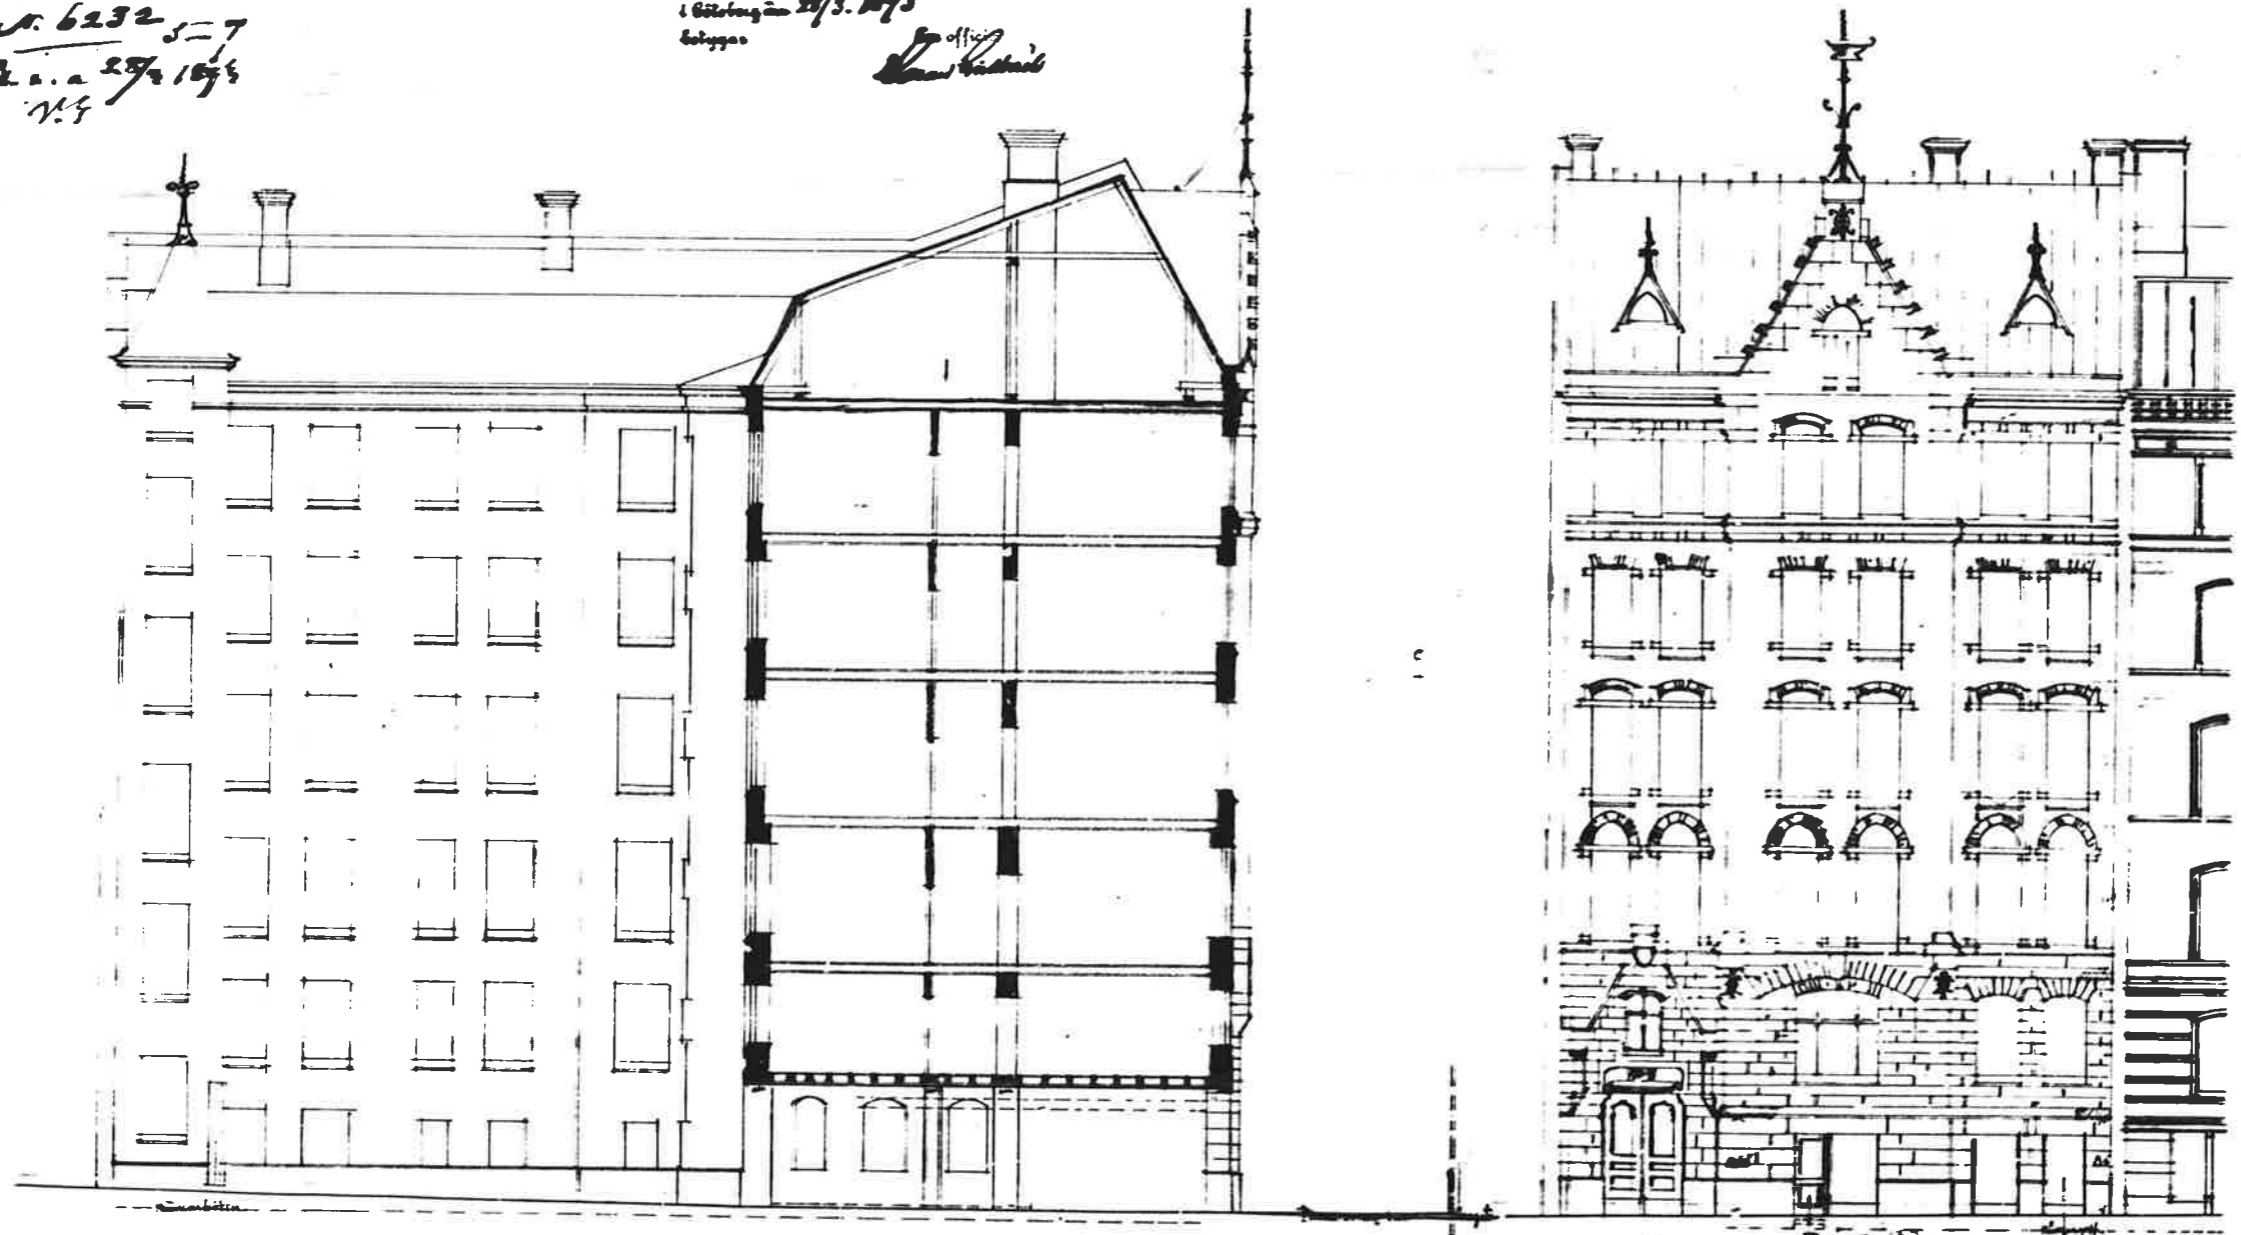

Genomskärning A-B

Fasad åt Varugatan

